


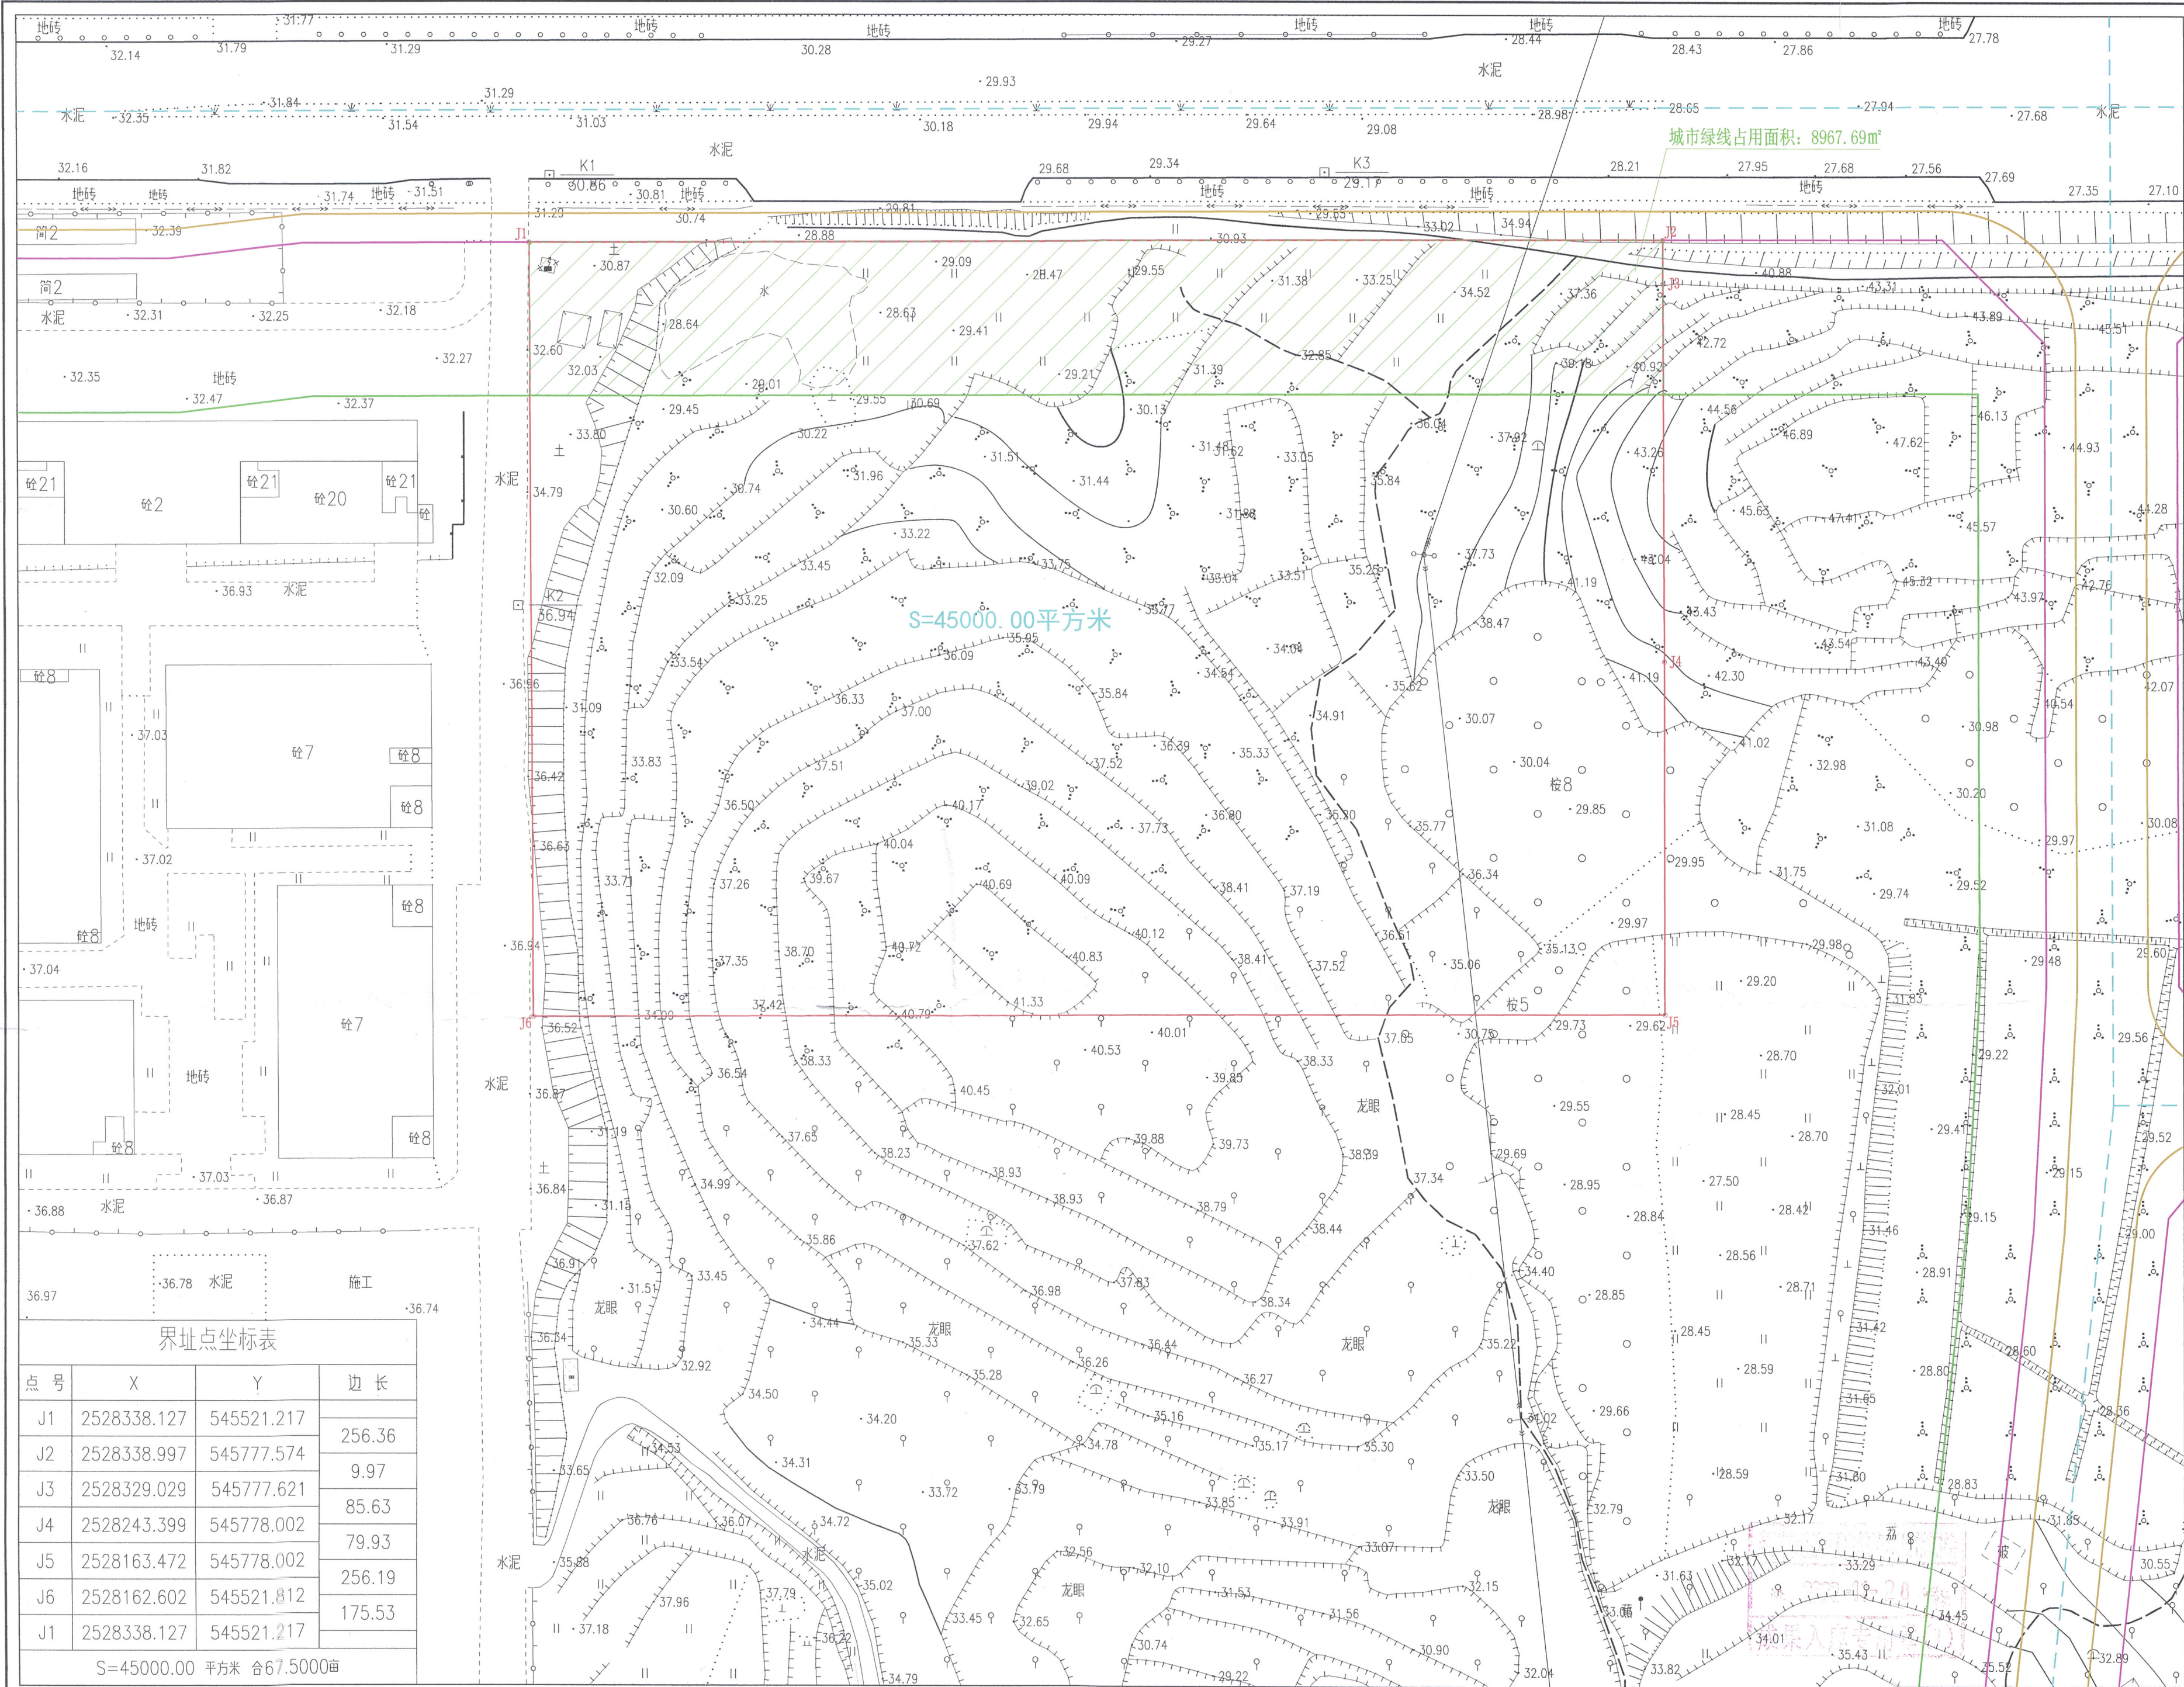

广东经纬土地勘测规划科技有限公司
自然资源日常管理测绘技术服务项目

土地勘测定界图

受理编号	FDJ20221123015
委托出图方	惠州市惠阳区自然资源局
土地坐落	惠州市惠阳区三和街道铁门扇村将军东路南侧
宗地面积	45000.00m²
测绘编号	JW-S22112322
宗地编码	441303570210GB00035

勘测定界单位签注

宗地界线和现状建设情况说明：
1、地块界线依据惠州市惠阳区人民政府三和街道办事处盖章图纸绘出。
2、现状为林地和草地，城市绿线占用面积：8967.69m²。

资料专用章

宗地界线调整审核	
坐标系	2000国家大地坐标系 高程系 1985国家高程基准
比例尺	1:1000 测量员 曾国柱
检查员	曾国柱 项目负责人 李榕梅
备注	本图只表明宗地位置、范围、面积。
制图日期	2022年11月23日

质量监管单位签注

广东省国土资源测绘院
惠州市自然资源局规划勘测院
惠州市自然资源局规划勘测院
审查人 曾国柱 审查日期 2022.11.25

图例：

- 宗地界线
- 城市绿线
- 道路中心线
- 道路侧石线
- 道路红线
- 绿线占用范围线

惠州市惠阳区自然资源局数据中
入库专用章