

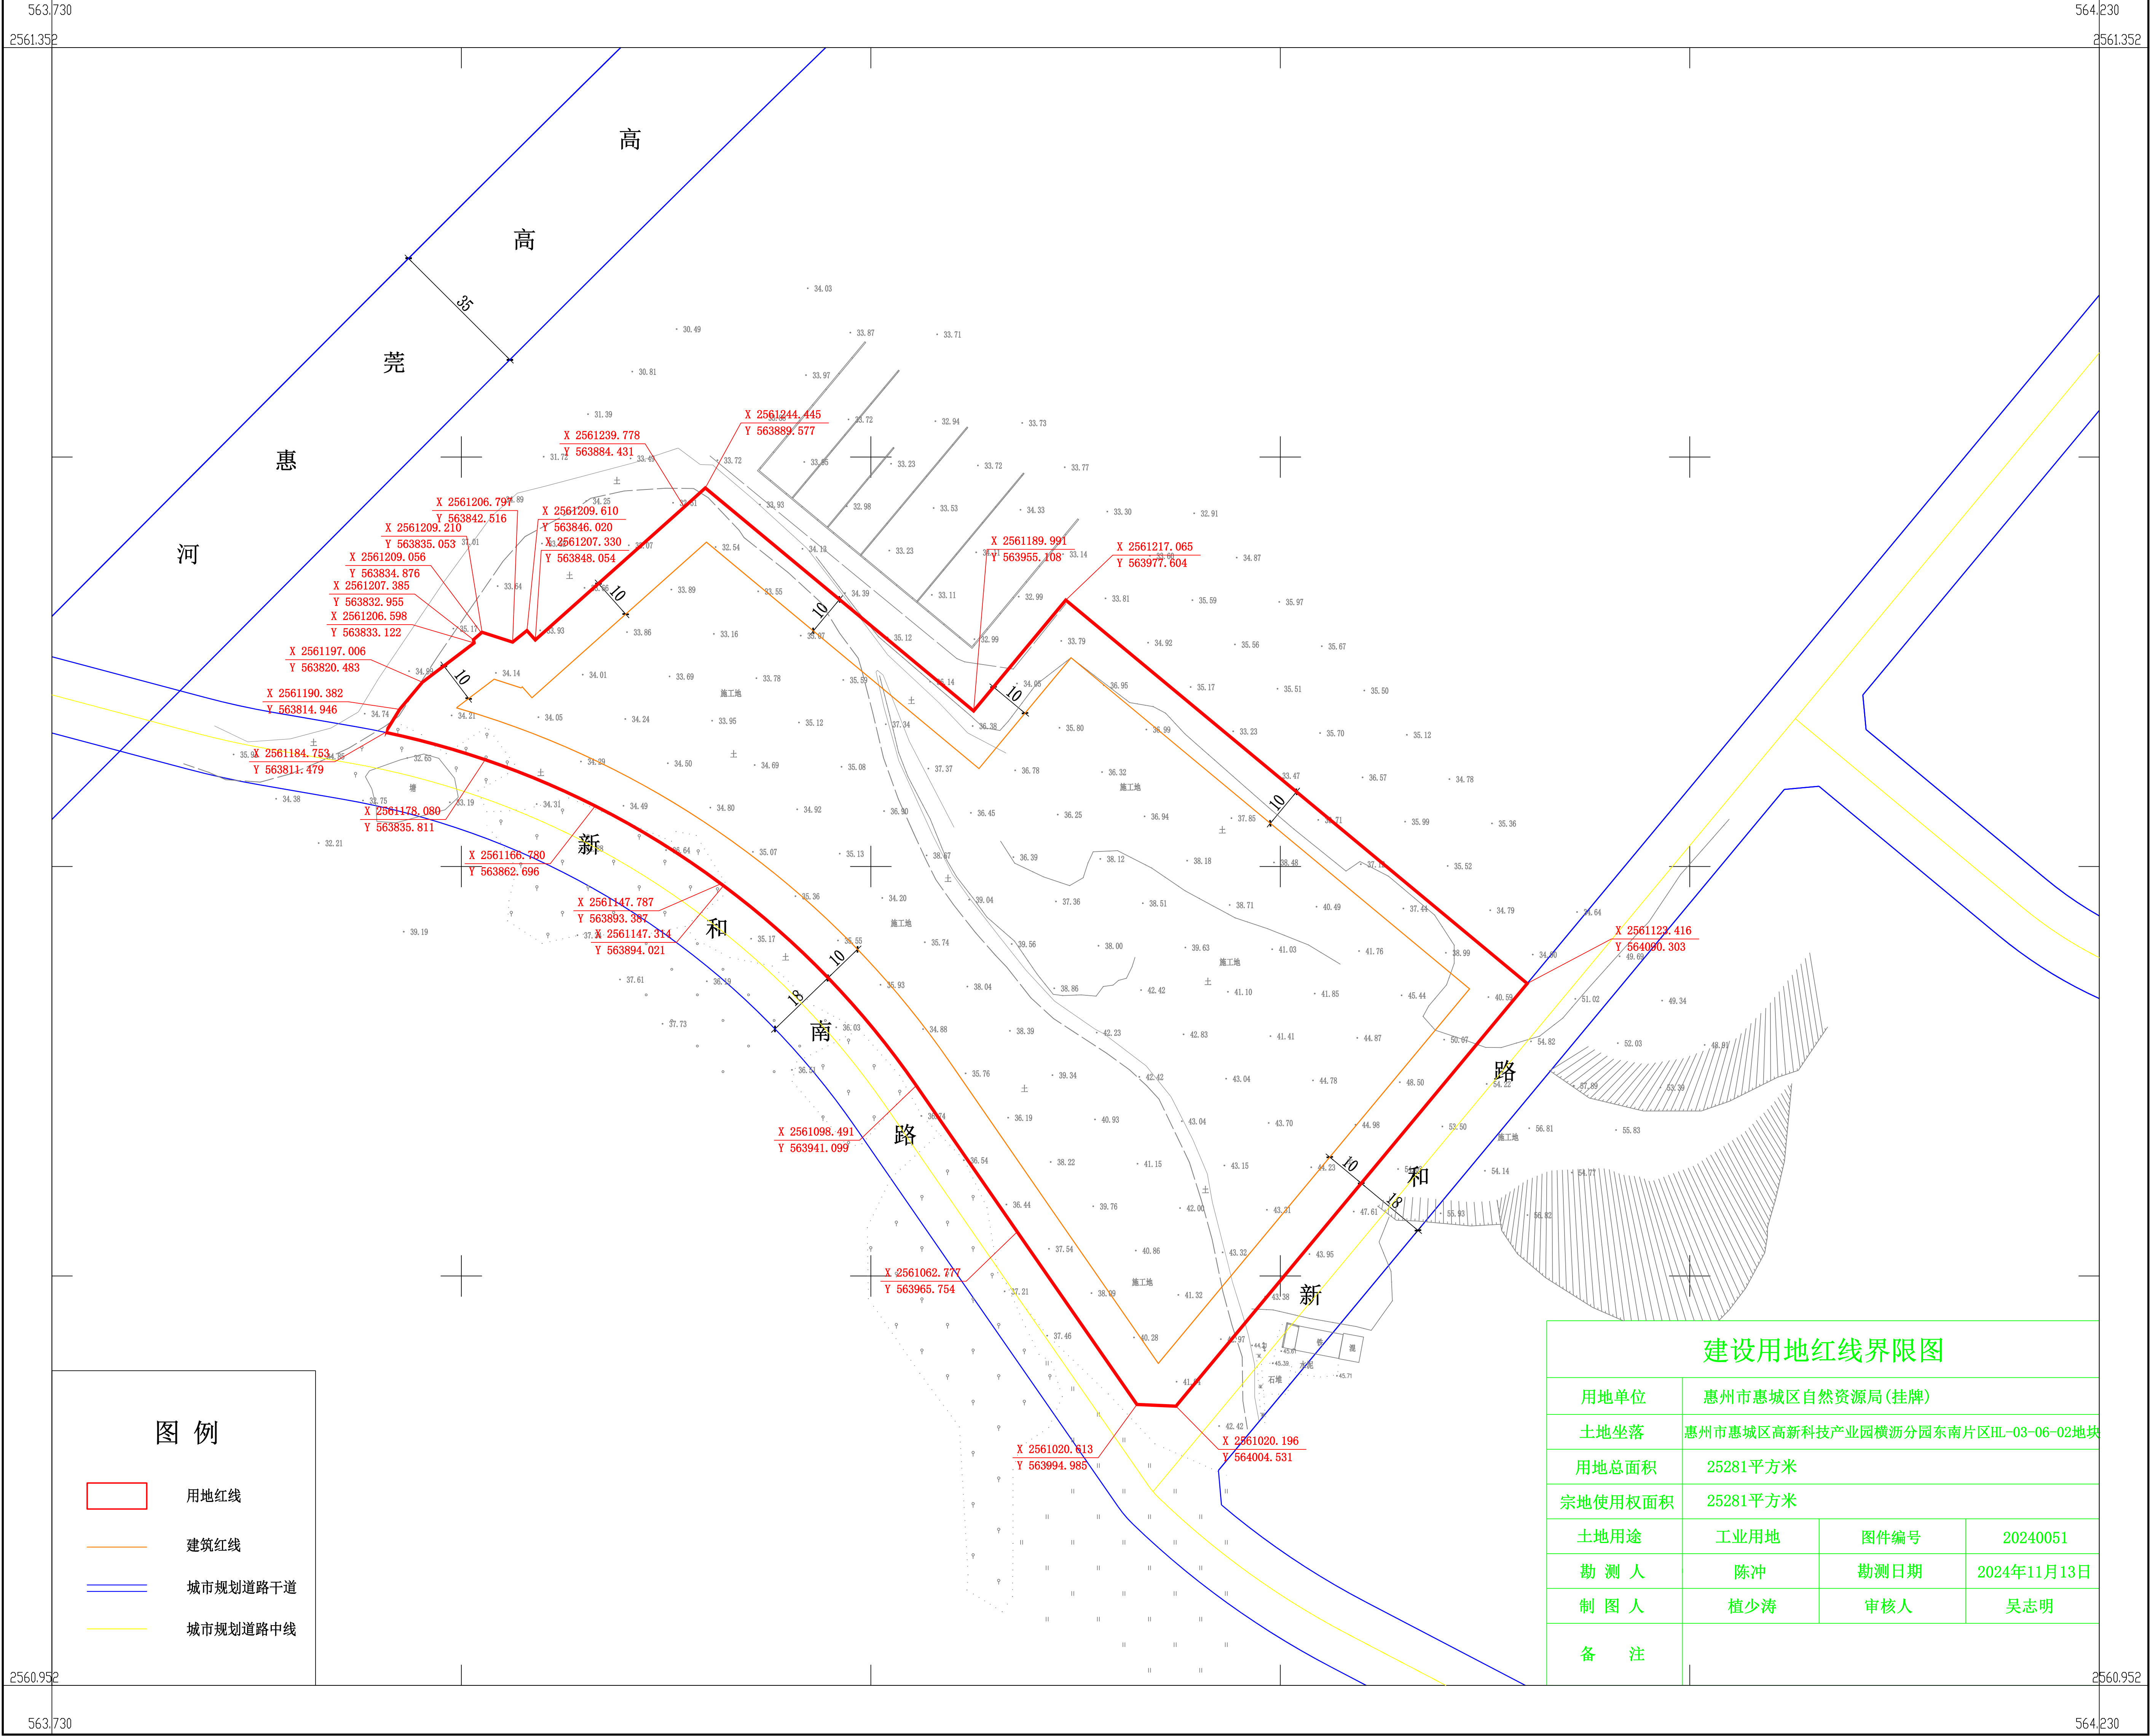


图 例

- 用地红线
- 建筑红线
- 城市规划道路干道
- 城市规划道路中线

建设用地红线界限图

用地单位	惠州市惠城区自然资源局(挂牌)		
土地坐落	惠州市惠城区高新技术产业横沥分园东南片区HL-03-06-02地块		
用地总面积	25281平方米		
宗地使用权面积	25281平方米		
土地用途	工业用地	图件编号	20240051
勘 测 人	陈冲	勘测日期	2024年11月13日
制 图 人	植少涛	审核人	吴志明
备 注			