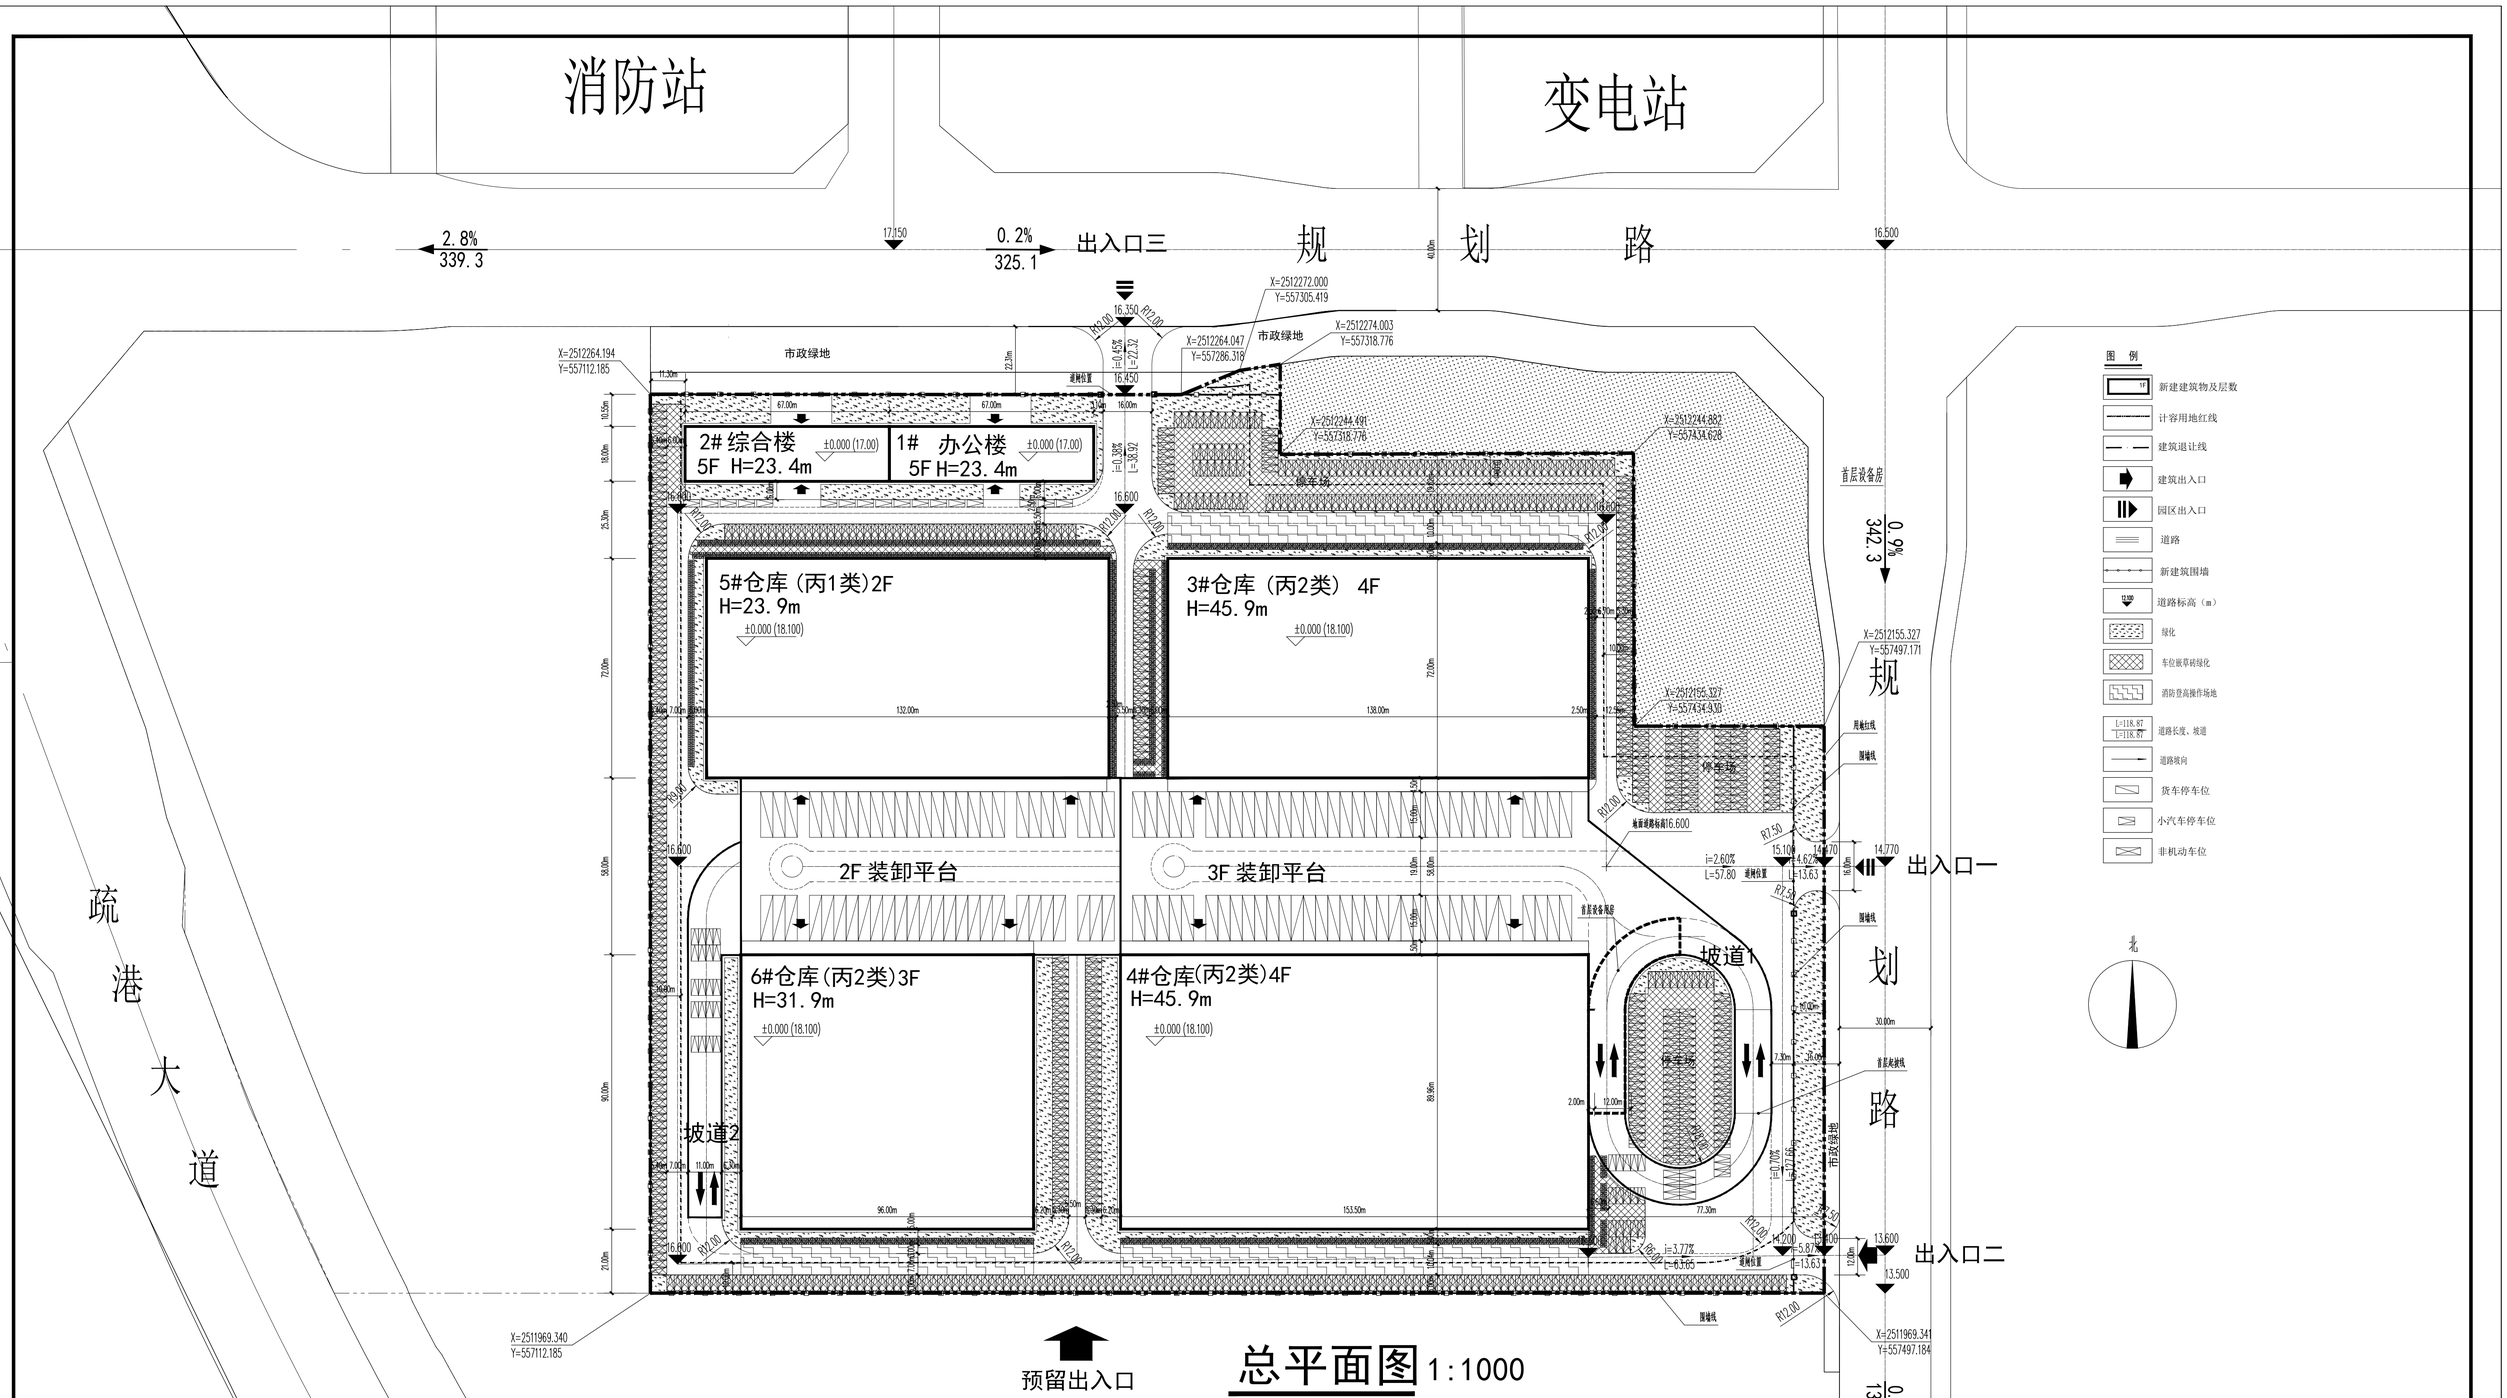
消防站
变电站
2.8%
339.3
0.2%
325.1
出入口三
规 划 路
0.9%
342.3
规 划 路
出入口一
出入口二
疏 港 大 道
2# 综合楼
5F H=23.4m
±0.000 (17.00)
1# 办公楼
5F H=23.4m
±0.000 (17.00)
5#仓库（丙1类）2F
H=23.9m
±0.000 (18.100)
3#仓库（丙2类） 4F
H=45.9m
±0.000 (18.100)
6#仓库(丙2类)3F
H=31.9m
±0.000 (18.100)
4#仓库(丙2类)4F
H=45.9m
±0.000 (18.100)
2F 装卸平台
3F 装卸平台
坡道1
坡道2
停车场
市政绿地
首层设备房
首层设备间房
首层设备间
首层设备房
首层设备间
首层设备间
首层设备间