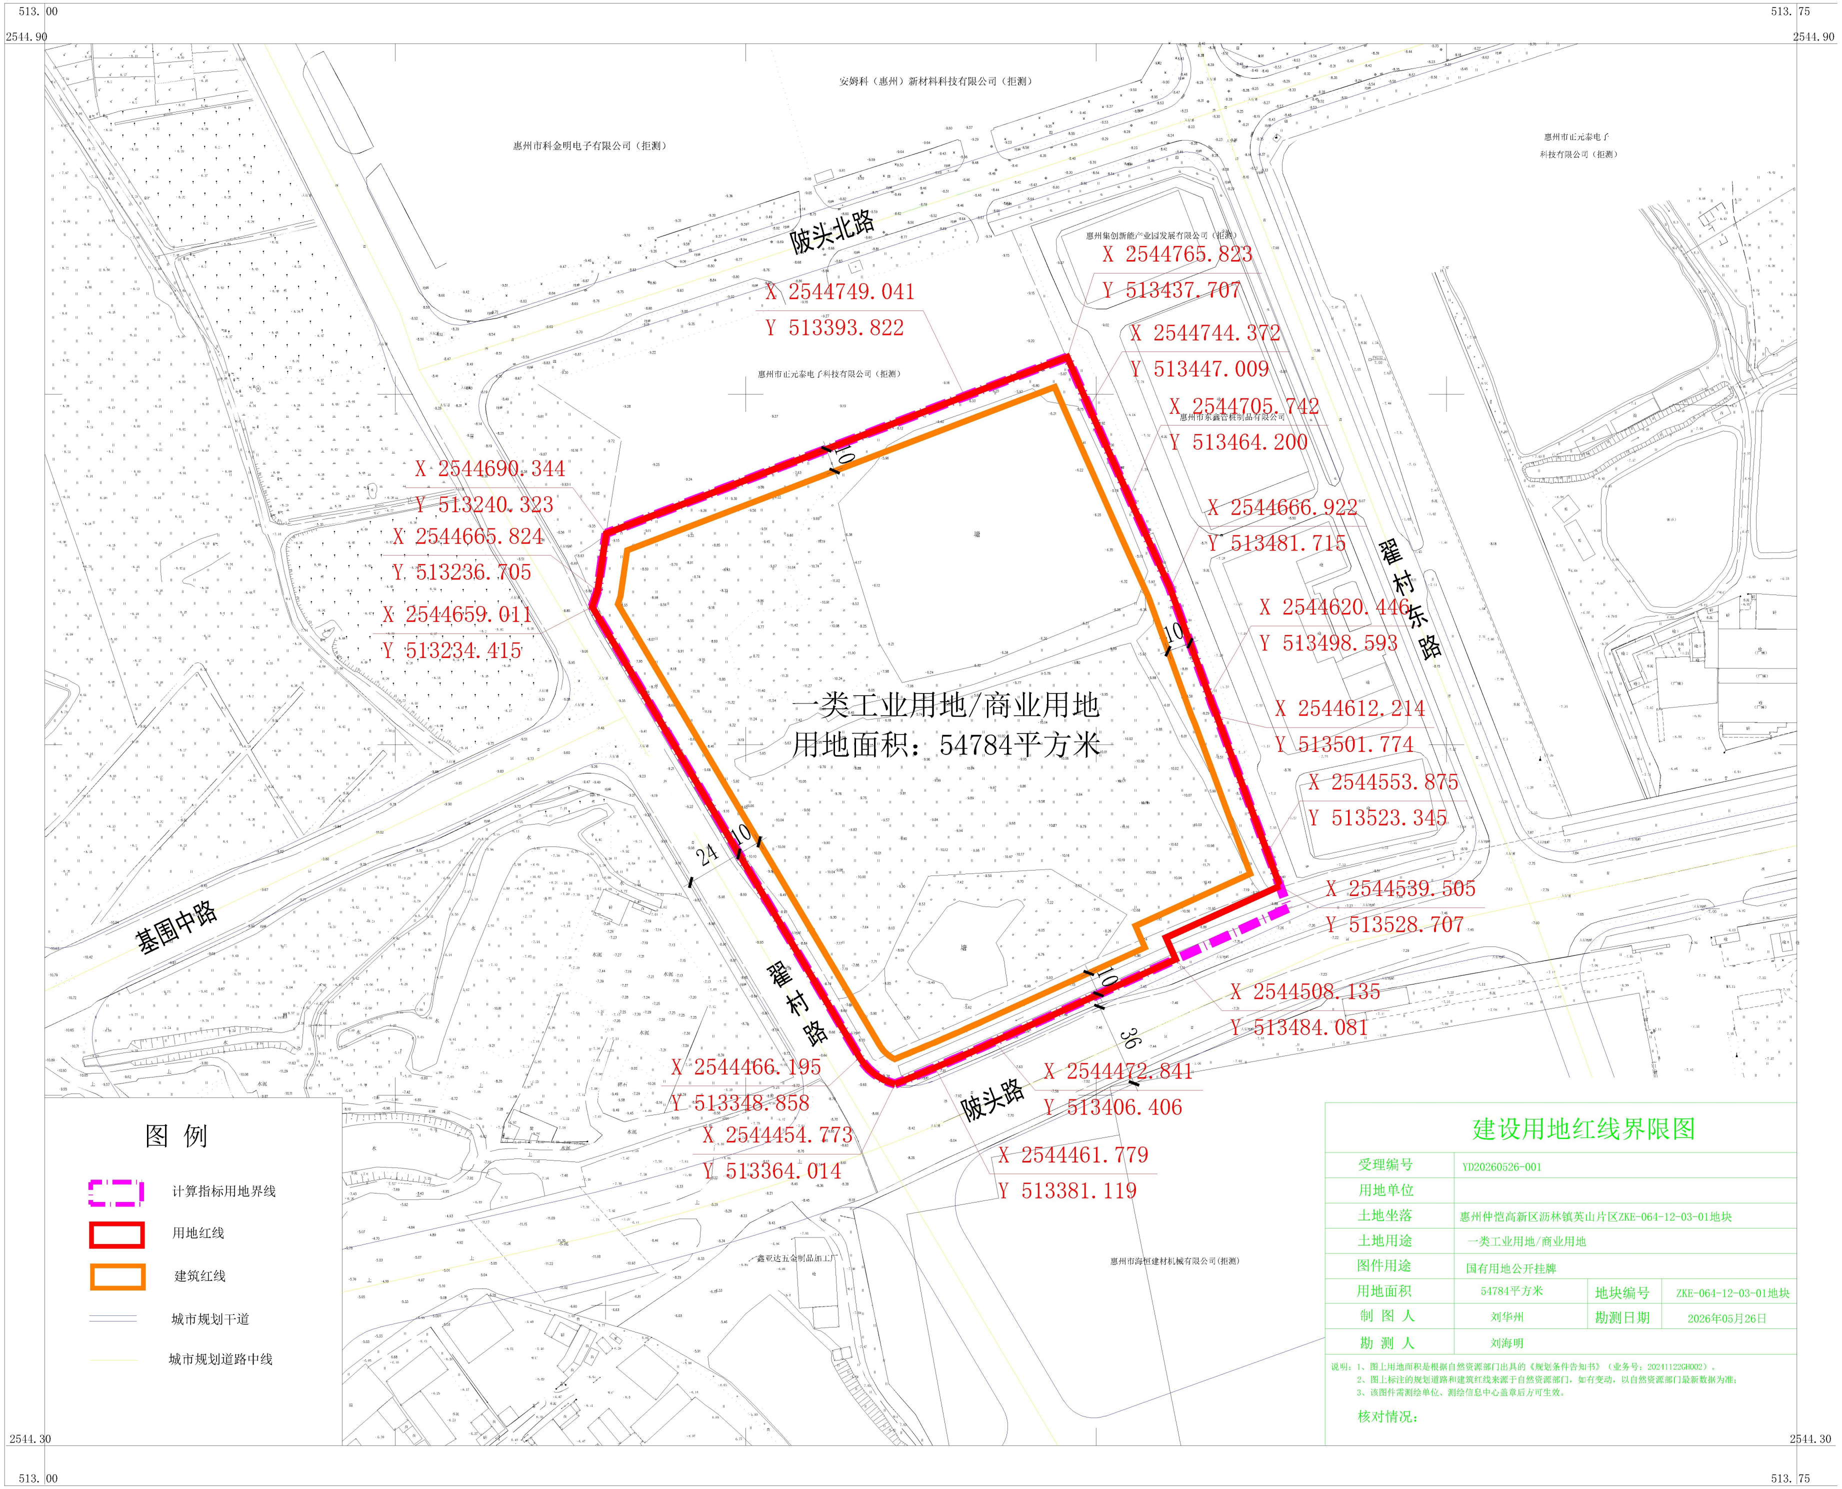
513.00
513.75
2544.90
2544.30
安姆科（惠州）新材料科技有限公司（拒测）
惠州市科金明电子有限公司（拒测）
惠州市正元泰电子科技有限公司（拒测）
惠州市正元泰电子
科技有限公司（拒测）
惠州集创新能产业园发展有限公司（拒测）
惠州市东鑫管桩制品有限公司
鑫亚达五金制品加工厂
惠州市海恒建材机械有限公司(拒测)
陂头北路
翟村东路
基围中路
翟村路
陂头路
一类工业用地/商业用地
用地面积：54784平方米
10
10
10
10
24
36
X 2544765.823
Y 513437.707
X 2544749.041
Y 513393.822
X 2544744.372
Y 513447.009
X 2544705.742
Y 513464.200
X 2544690.344
Y 513240.323
X 2544665.824
Y 513236.705
X 2544666.922
Y 513481.715
X 2544659.011
Y 513234.415
X 2544620.446
Y 513498.593
X 2544612.214
Y 513501.774
X 2544553.875
Y 513523.345
X 2544539.505
Y 513528.707
X 2544508.135
Y 513484.081
X 2544472.841
Y 513406.406
X 2544466.195
Y 513348.858
X 2544461.779
Y 513381.119
X 2544454.773
Y 513364.014

图 例

- 🟪 计算指标用地界线
- 🟥 用地红线
- 🟧 建筑红线
- ═ 城市规划干道
- — 城市规划道路中线

建设用地红线界限图

受理编号	YD20260526-001		
用地单位			
土地坐落	惠州仲恺高新区沥林镇英山片区ZKE-064-12-03-01地块		
土地用途	一类工业用地/商业用地		
图件用途	国有用地公开挂牌		
用地面积	54784平方米	地块编号	ZKE-064-12-03-01地块
制 图 人	刘华州	勘测日期	2026年05月26日
勘 测 人	刘海明		

说明：1、图上用地面积是根据自然资源部门出具的《规划条件告知书》（业务号：20241122GH002）。
2、图上标注的规划道路和建筑红线来源于自然资源部门，如有变动，以自然资源部门最新数据为准；
3、该图件需测绘单位、测绘信息中心盖章后方可生效。

核对情况：