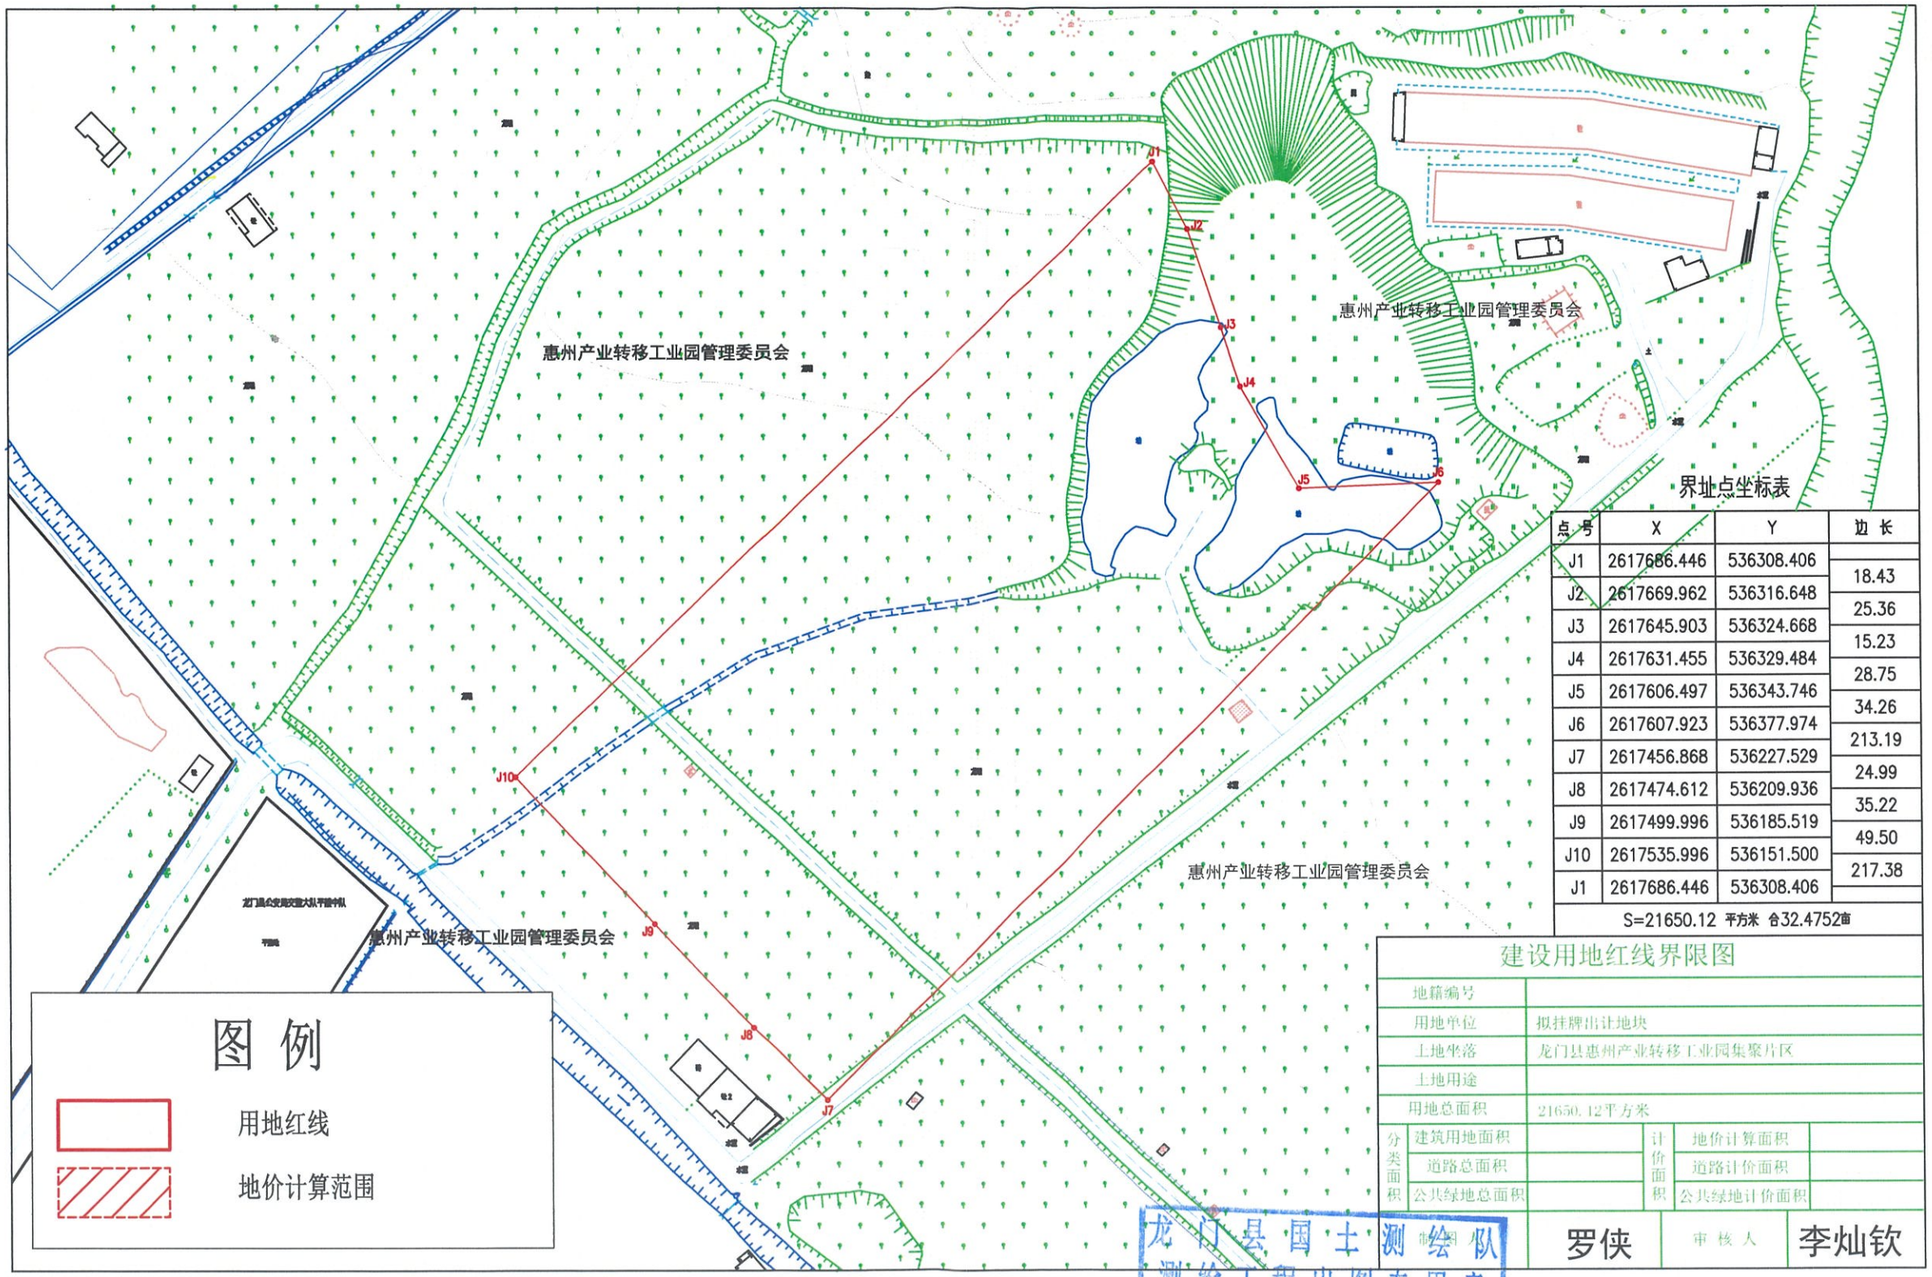

界址点坐标表

点号	X	Y	边长
J1	2617686.446	536308.406	
J2	2617669.962	536316.648	18.43
J3	2617645.903	536324.668	25.36
J4	2617631.455	536329.484	15.23
J5	2617606.497	536343.746	28.75
J6	2617607.923	536377.974	34.26
J7	2617456.868	536227.529	213.19
J8	2617474.612	536209.936	24.99
J9	2617499.996	536185.519	35.22
J10	2617535.996	536151.500	49.50
J1	2617686.446	536308.406	217.38
S=21650.12 平方米 合32.4752亩			

建设用地红线界限图

地籍编号					
用地单位	拟挂牌出让地块				
土地坐落	龙门县惠州产业转移工业园集聚片区				
土地用途					
用地总面积	21650.12平方米				
分类面积	建筑用地面积		计价面积	地价计算面积	
	道路总面积			道路计价面积	
	公共绿地总面积			公共绿地计价面积	
制图人	罗侠	审核人	李灿钦		

龙门县国土测绘队
测绘工程出图专用章
测绘资质等级：乙级
证书编号：乙测资字44508031

出图单位：龙门县国土测绘队　　比例尺 1:1500　　绘图日期：2024年1月8日