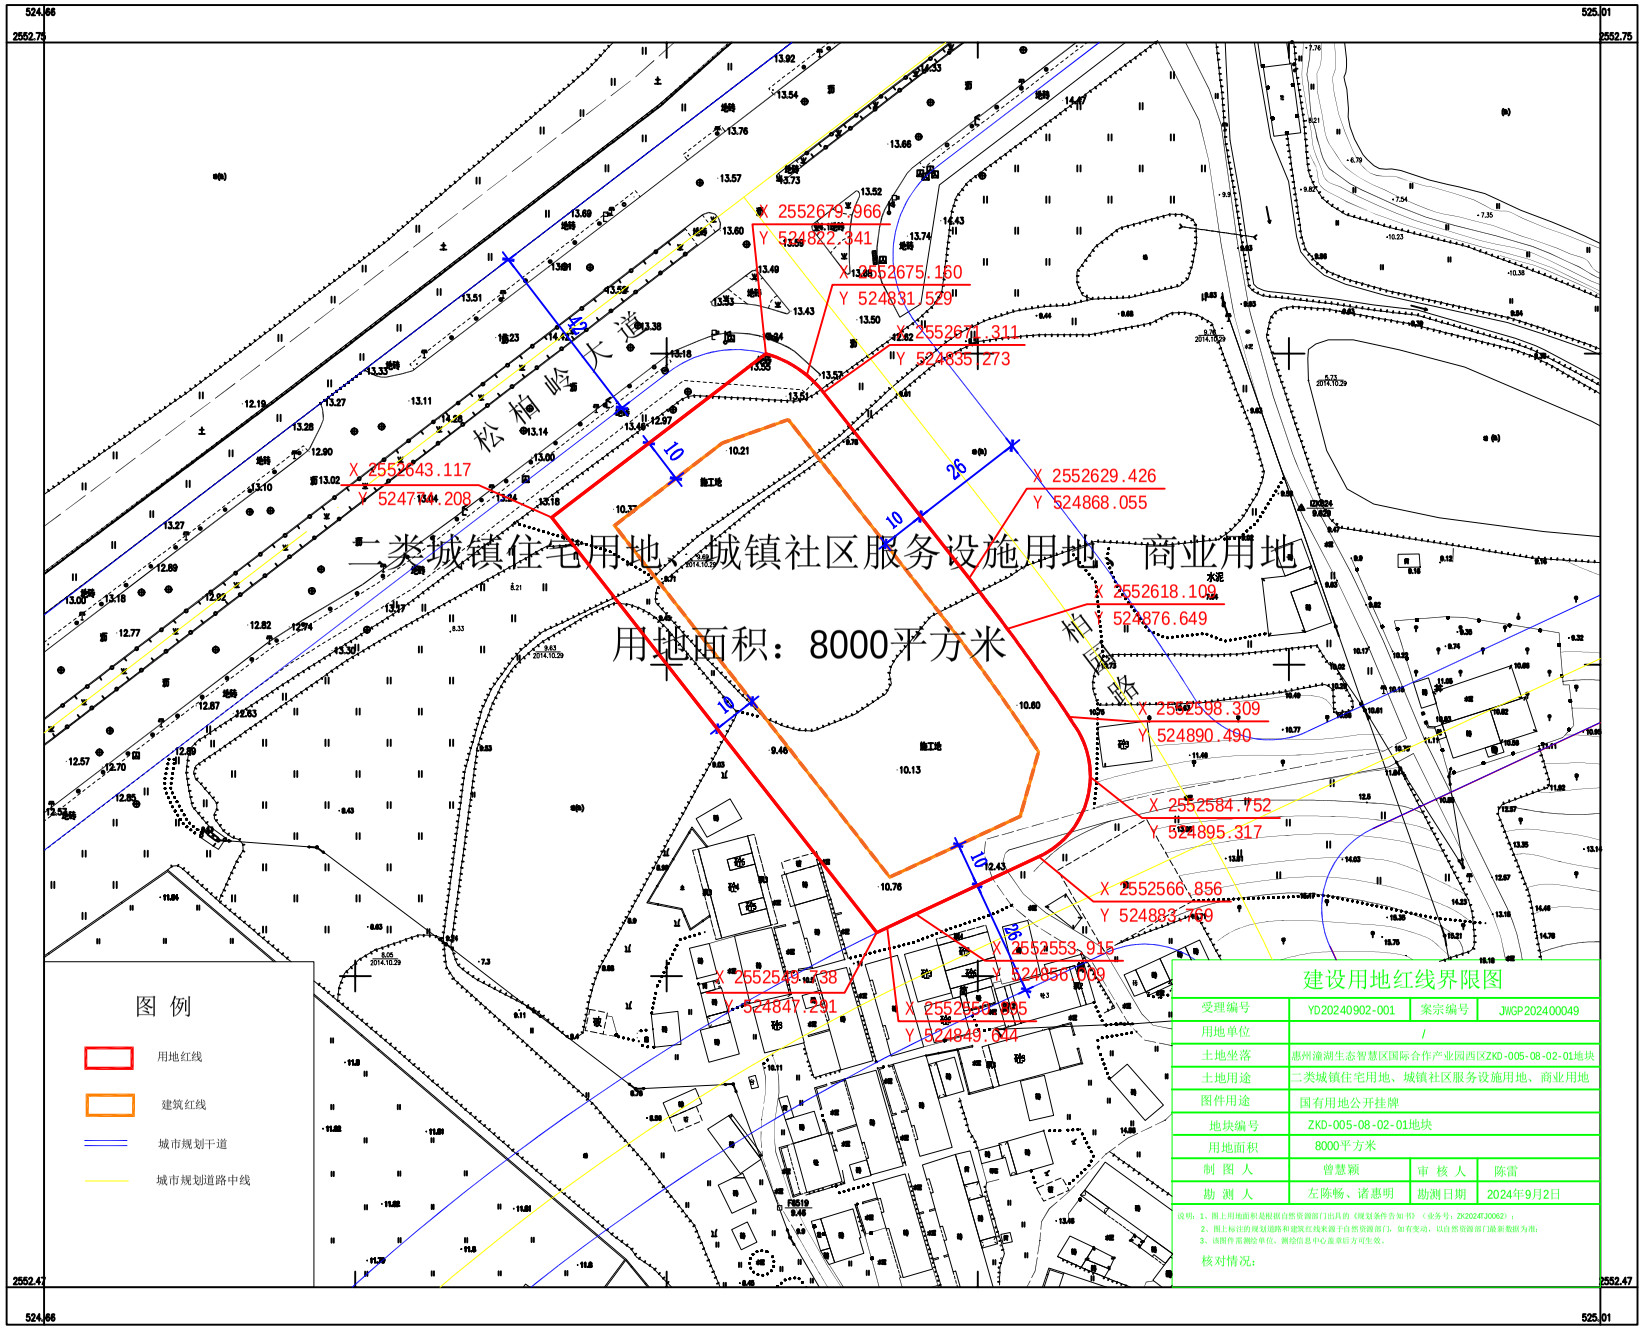

建设用地红线界限图

受理编号	YD20240902-001	案宗编号	JWGP202400049
用地单位	/		
土地坐落	惠州潼湖生态智慧区国际合作产业园西区ZKD-005-08-02-01地块		
土地用途	二类城镇住宅用地、城镇社区服务设施用地、商业用地		
图件用途	国有用地公开挂牌		
地块编号	ZKD-005-08-02-01地块		
用地面积	8000平方米		
制 图 人	曾慧颖	审 核 人	陈雷
勘 测 人	左陈畅、诸惠明	勘测日期	2024年9月2日

说明：1、图上用地面积是根据自然资源部门出具的《规划条件告知书》（业务号：ZK2024FJ00062）；
2、图上标注的规划道路和建筑红线来源于自然资源部门，如有变动，以自然资源部门最新数据为准；
3、该图件需测绘单位、测绘信息中心盖章后方可生效。

核对情况：

2000国家大地坐标系，中央子午线114度

广东经纬土地勘测规划科技有限公司

1:700

绘图日期：2024年9月2日