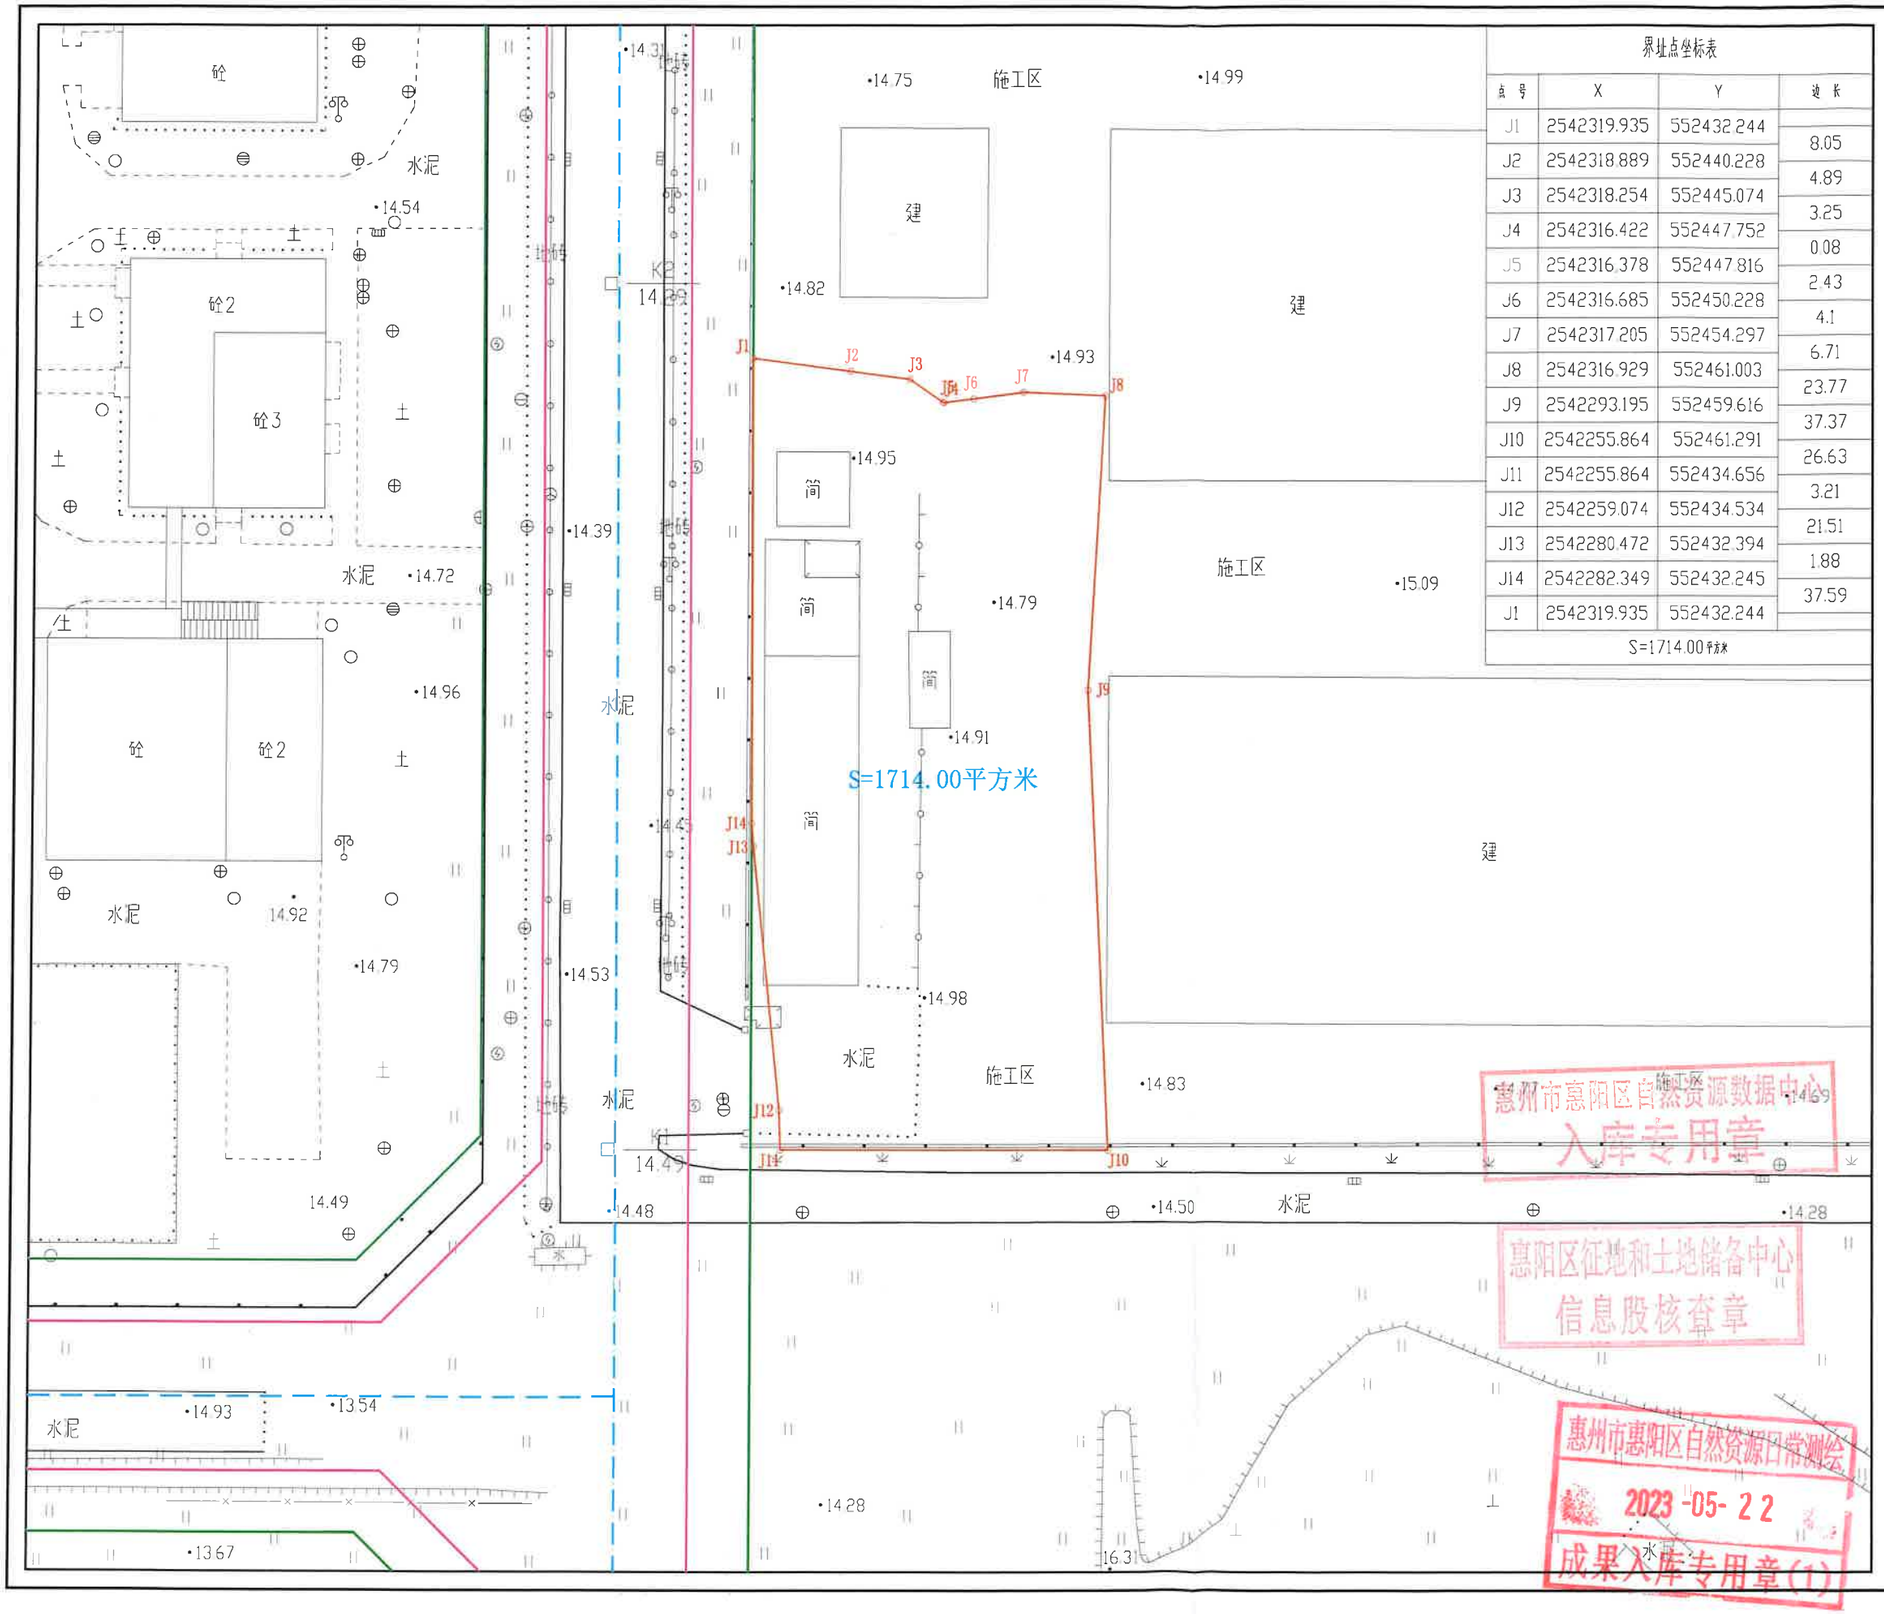

界址点坐标表

点号	X	Y	边长
J1	2542319.935	552432.244	
J2	2542318.889	552440.228	8.05
J3	2542318.254	552445.074	4.89
J4	2542316.422	552447.752	3.25
J5	2542316.378	552447.816	0.08
J6	2542316.685	552450.228	2.43
J7	2542317.205	552454.297	4.1
J8	2542316.929	552461.003	6.71
J9	2542293.195	552459.616	23.77
J10	2542255.864	552461.291	37.37
J11	2542255.864	552434.656	26.63
J12	2542259.074	552434.534	3.21
J13	2542280.472	552432.394	21.51
J14	2542282.349	552432.245	1.88
J1	2542319.935	552432.244	37.59
S=1714.00平方米			

广东经纬土地勘测规划科技有限公司
自然资源日常管理测绘技术服务项目

土地勘测定界图

受理编号	FDJ20230518004
委托出图方	惠州市惠阳区自然资源局
土地坐落	惠州市惠阳区永湖镇
宗地面积	1714.00平方米
测绘编号	JW-Y23051822
宗地编码	441303108212GB00061

勘测定界单位签注

宗地界线和现状建设情况说明：

1、地块界线依据惠州市惠阳区永湖镇人民政府盖章图纸绘出。

2、现状为简易工棚。

资料专用章

宗地界线调整审核			
坐标系	2000国家大地坐标系	高程系	1985国家高程基准
比例尺	1:500	测量员	游之静
检查员	曾国柱	项目负责人	李振辉
备　注	本图只表明宗地位置、范围、面积。		
制图日期	2023年5月18日		

质量监管单位签注

广东省国土资源测绘院
惠州市自然资源规划勘测院
惠阳区自然资源日常测绘质量监督检查入库专用章(1)

合格

审查人	林吉士	审查日期	2023.5.22

图例：

- 宗地界线
- 城市绿线
- 道路中心线
- 道路侧石线
- 道路红线