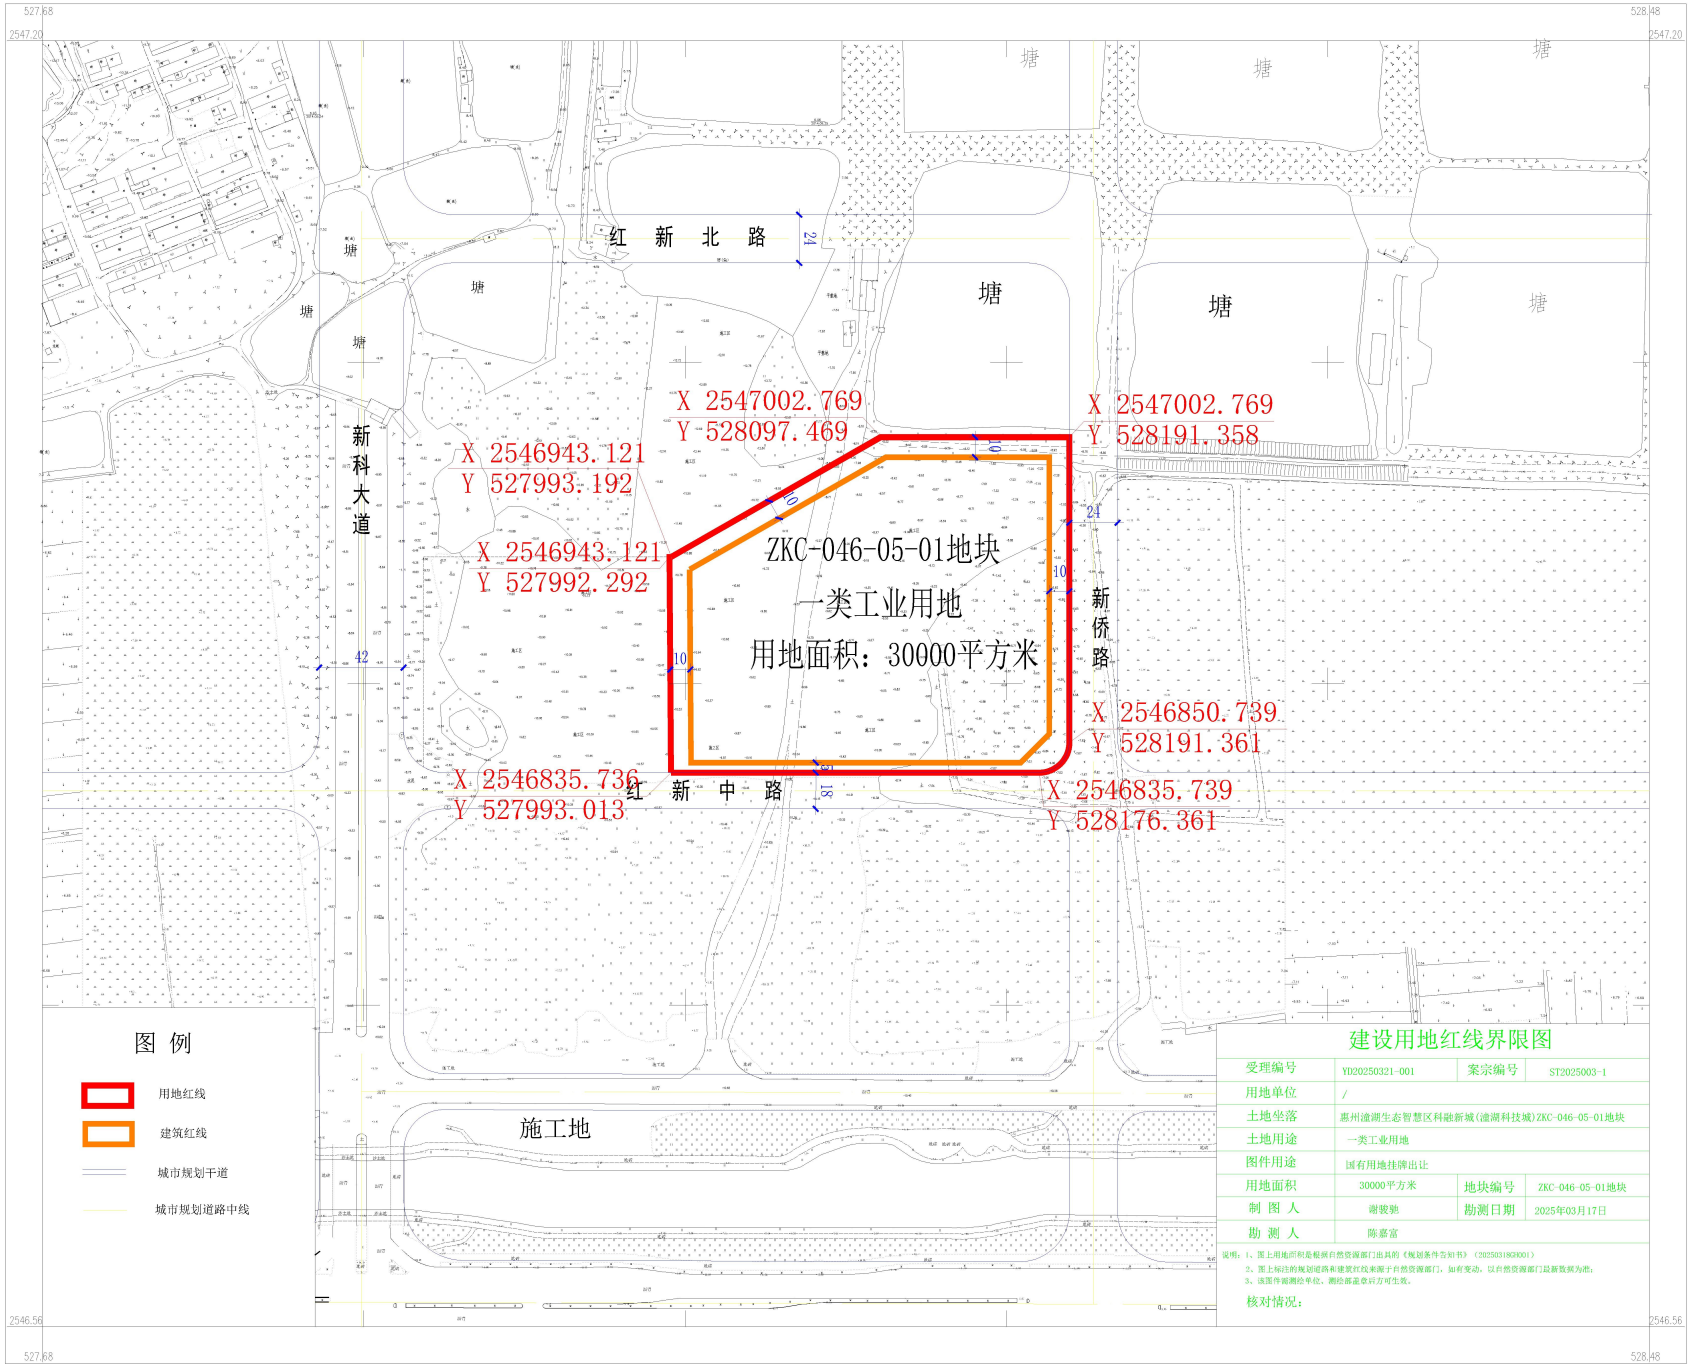

建设用地红线界限图

受理编号	YD20250321-001	案宗编号	ST2025003-1
用地单位	/		
土地坐落	惠州潼湖生态智慧区科融新城(潼湖科技城)ZKC-046-05-01地块		
土地用途	一类工业用地		
图件用途	国有用地挂牌出让		
用地面积	30000平方米	地块编号	ZKC-046-05-01地块
制 图 人	谢骏驰	勘测日期	2025年03月17日
勘 测 人	陈嘉富		

说明：1、图上用地面积是根据自然资源部门出具的《规划条件告知书》（202503182H001）
2、图上标注的规划道路和建筑红线来源于自然资源部门，如有变动，以自然资源部门最新数据为准；
3、该图仅能测绘单位、测绘部盖章后方可生效。

核对情况：

2000国家大地坐标系，中央子午线114度
测绘单位：上海盛图遥感工程技术有限公司

1:1600

绘图日期：2025年03月17日