


# 宗地图

地籍图号:

单位: 米、平方米

宗地编号	单位名称	惠东县人民政府
------	------	---------

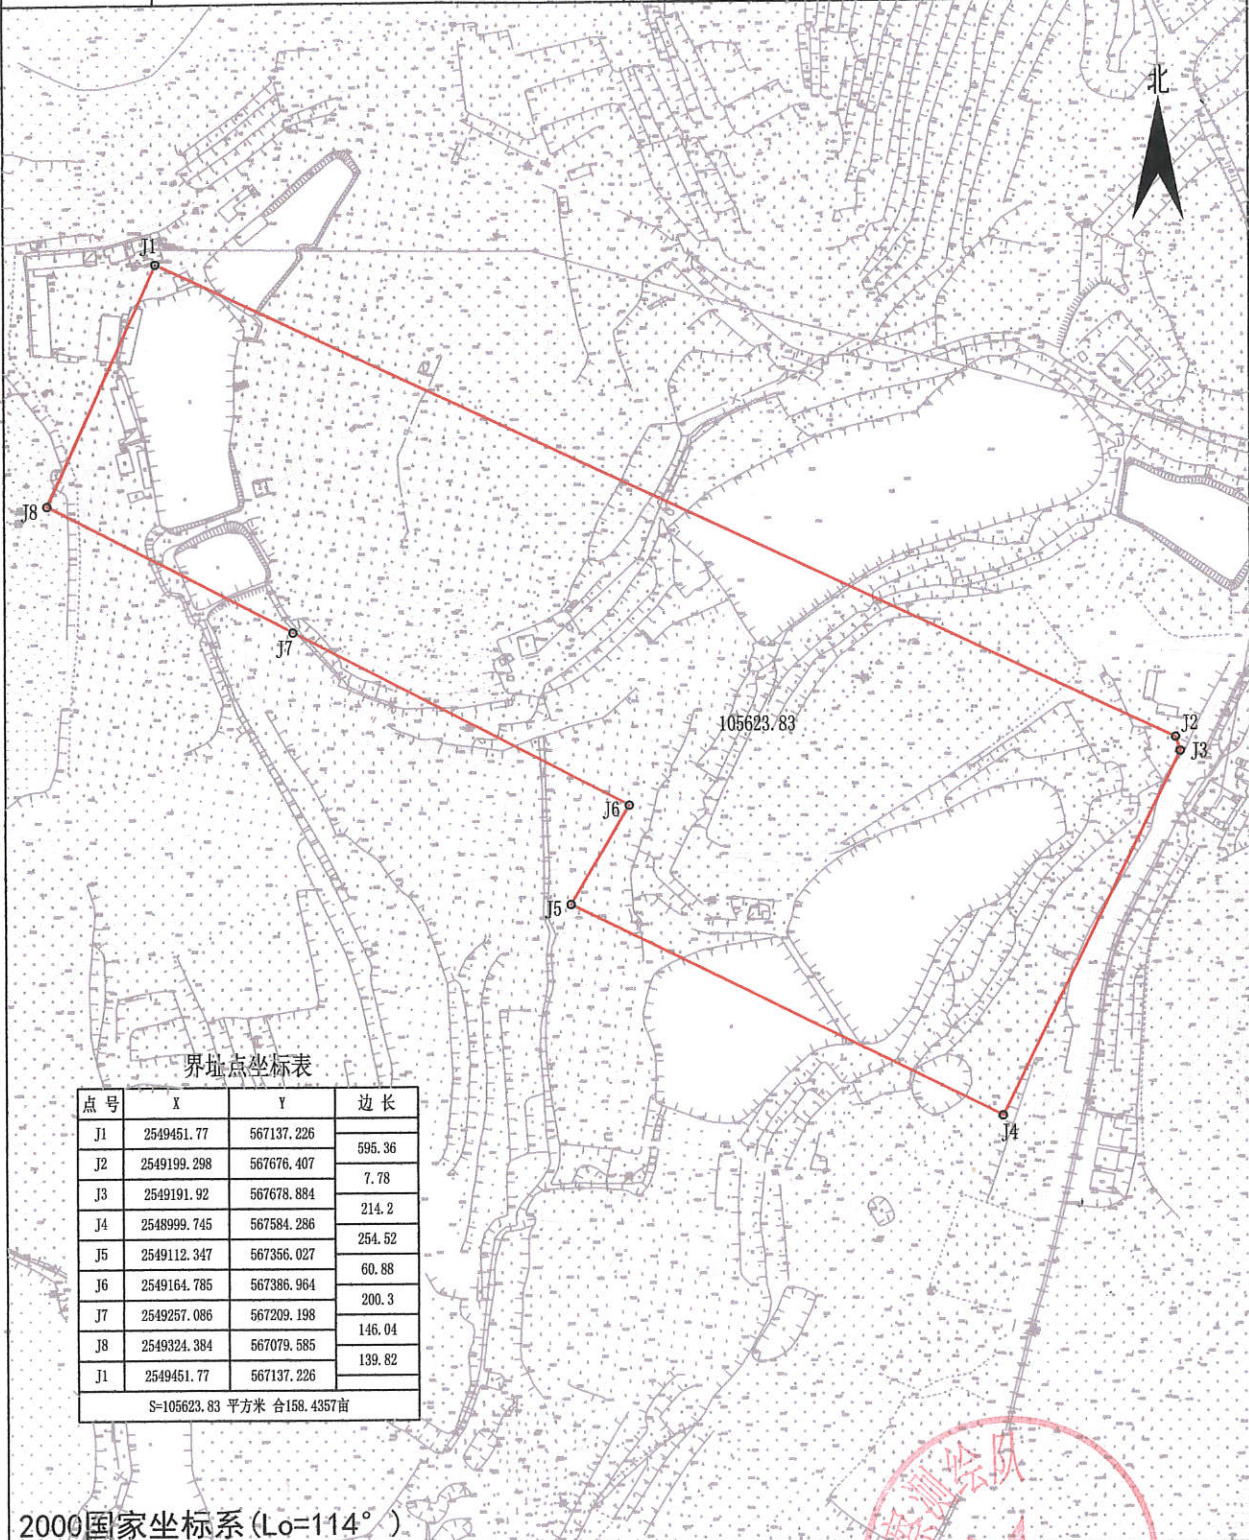

界址点坐标表

点号	X	Y	边长
J1	2549451.77	567137.226	595.36
J2	2549199.298	567676.407	7.78
J3	2549191.92	567678.884	214.2
J4	2548999.745	567584.286	254.52
J5	2549112.347	567356.027	60.88
J6	2549164.785	567386.964	200.3
J7	2549257.086	567209.198	146.04
J8	2549324.384	567079.585	139.82
J1	2549451.77	567137.226	
S=105623.83 平方米 合158.4357亩			

2000国家坐标系 (Lo=114°)

宗地面积: 105623.83m<sup>2</sup>

比例 1:4000

绘图日期: 2020年9月25日

