


博罗县2019（储备）10号用地红线图

界址点坐标表

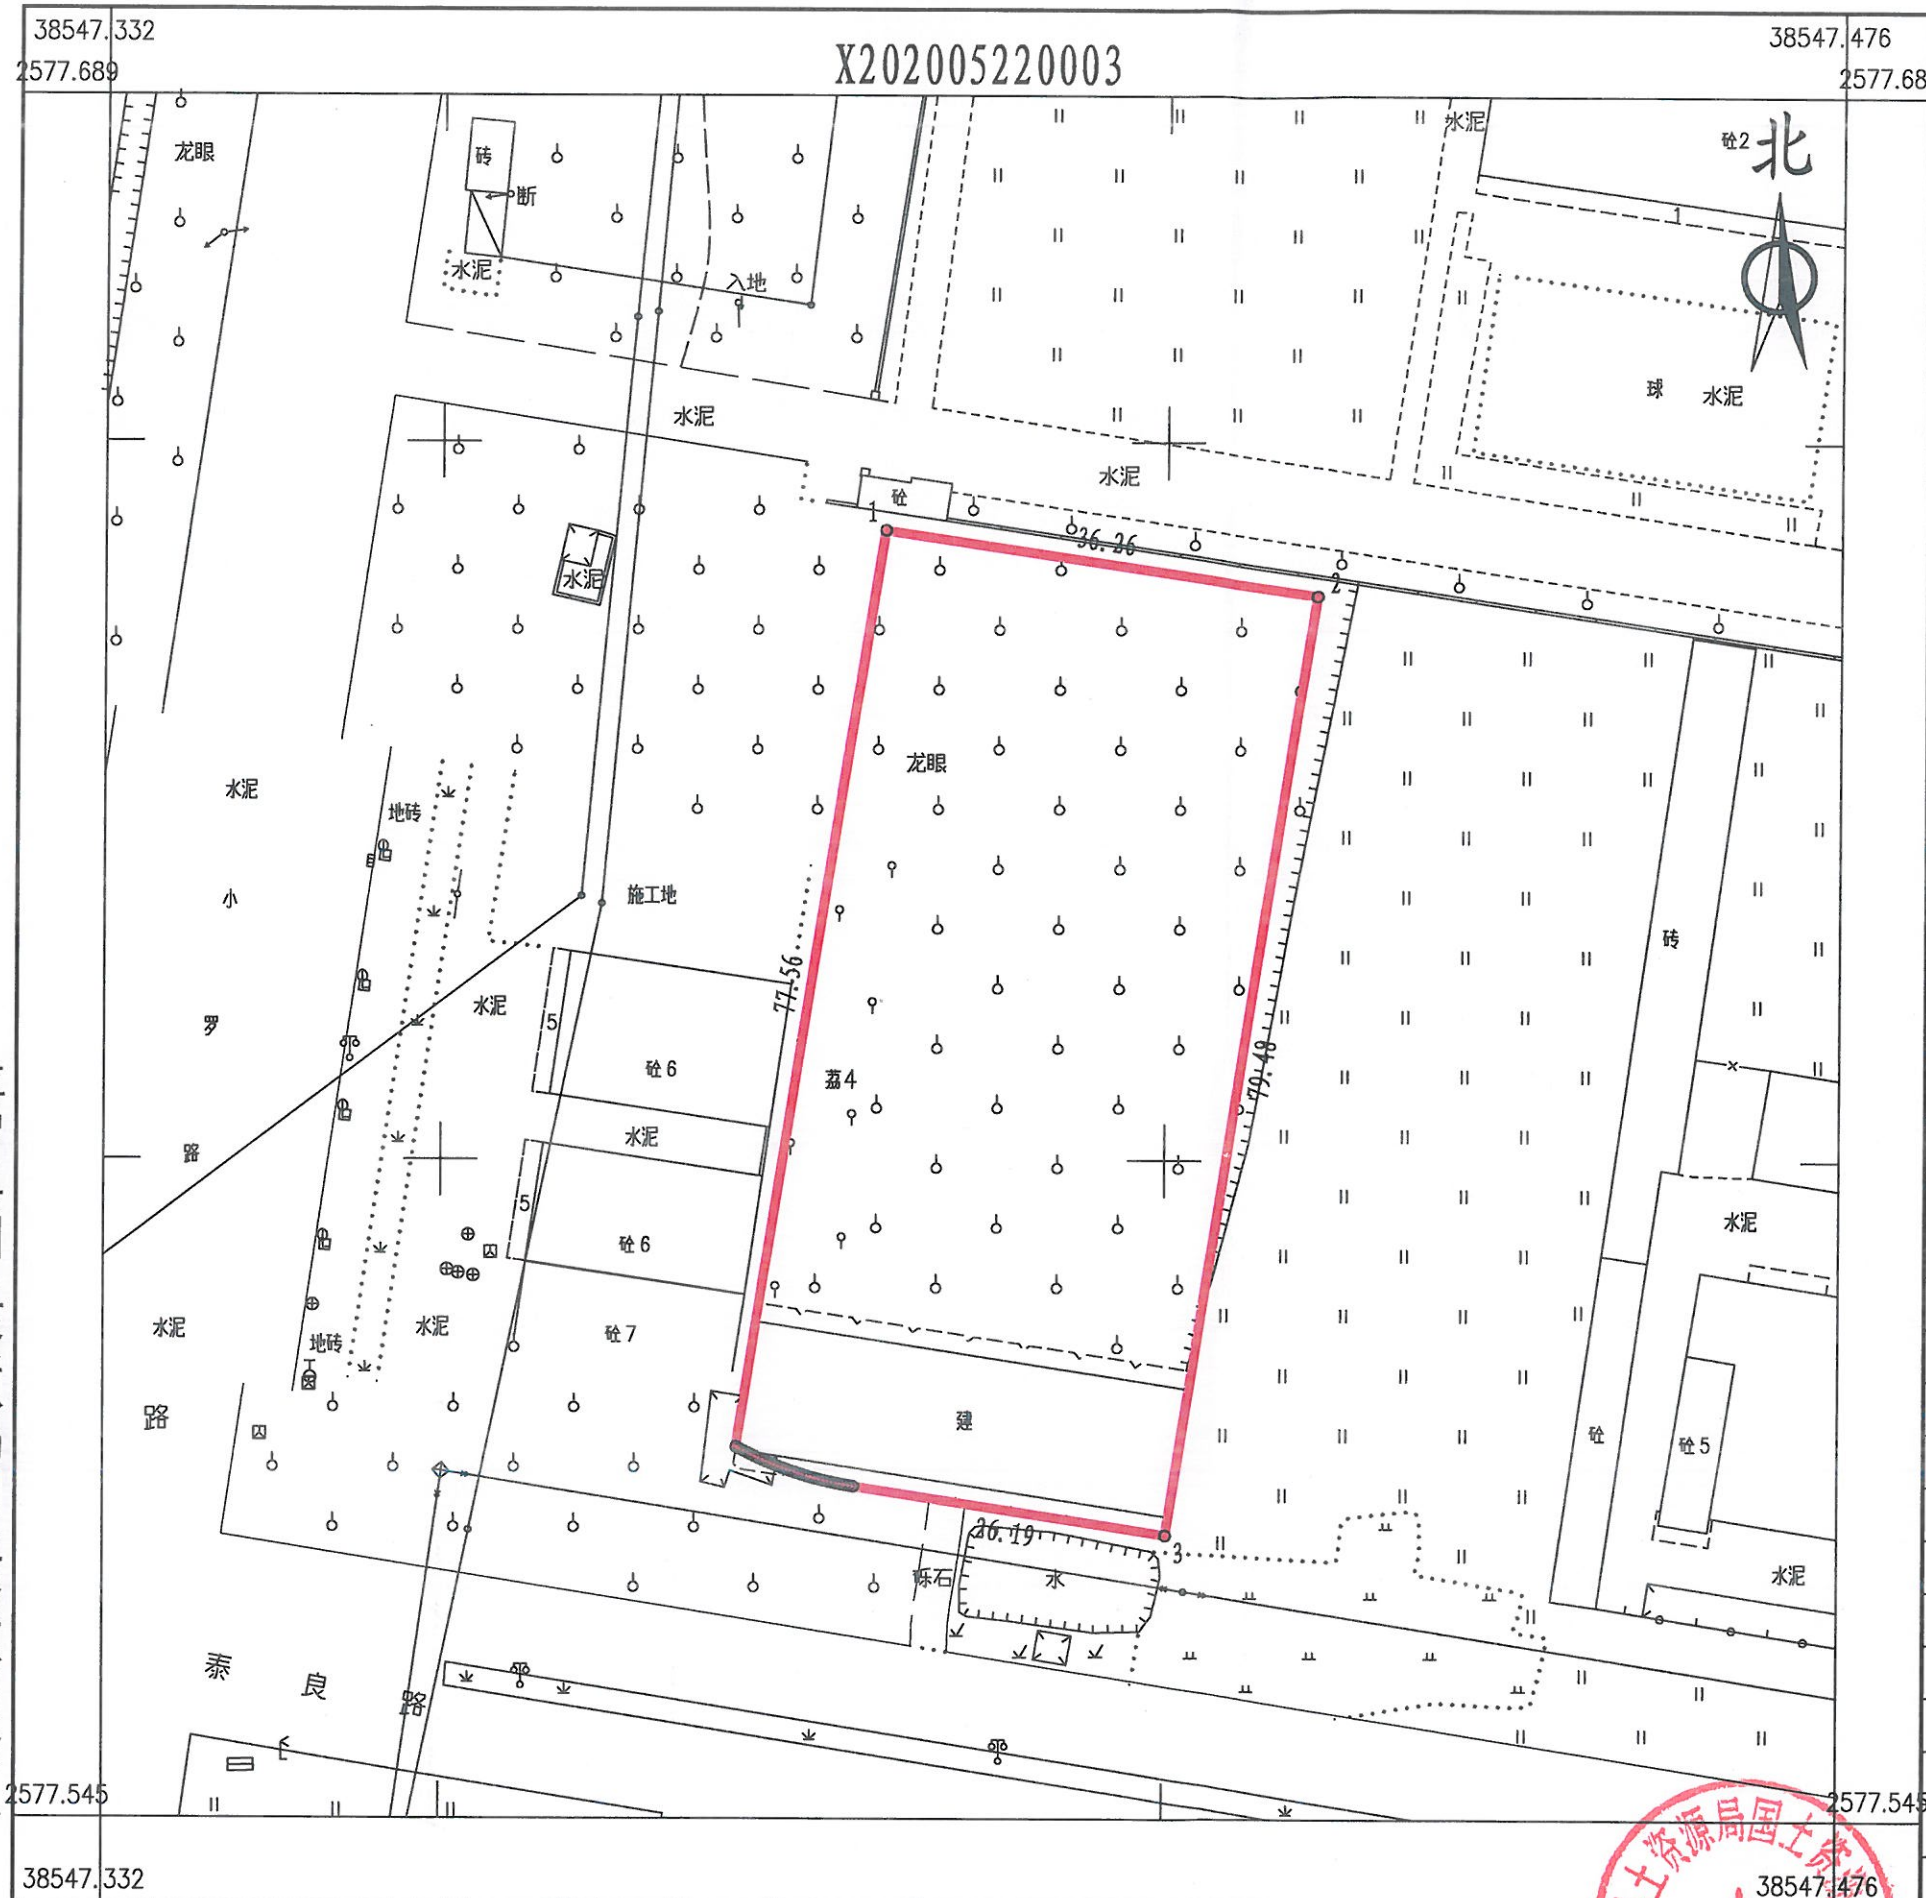

点号	X	Y	边长
1	2577652.647	38547396.701	36.26
2	2577647.221	38547432.553	79.48
3	2577568.702	38547420.221	26.19
4	2577572.759	38547394.351	0.35
5	2577572.815	38547394.002	0.35
6	2577572.876	38547393.652	0.35
7	2577572.940	38547393.304	0.35
8	2577573.009	38547392.956	0.35
9	2577573.082	38547392.609	0.35
10	2577573.159	38547392.263	0.35
11	2577573.240	38547391.918	0.35
12	2577573.325	38547391.574	0.35
13	2577573.414	38547391.231	0.35
14	2577573.507	38547390.889	0.35
15	2577573.604	38547390.548	0.35
16	2577573.705	38547390.209	0.35
17	2577573.810	38547389.870	0.35
18	2577573.920	38547389.533	0.35
19	2577574.033	38547389.197	0.35
20	2577574.150	38547388.863	0.35
21	2577574.271	38547388.529	0.35
22	2577574.396	38547388.198	0.35
23	2577574.525	38547387.868	0.35
24	2577574.658	38547387.539	0.35
25	2577574.794	38547387.212	0.35
26	2577574.935	38547386.887	0.35
27	2577575.079	38547386.563	0.35
28	2577575.227	38547386.241	0.35
29	2577575.379	38547385.921	0.35
30	2577575.535	38547385.602	0.35
31	2577575.694	38547385.286	0.35
32	2577575.858	38547384.971	0.35
33	2577576.025	38547384.659	0.35
1	2577652.647	38547396.701	77.56
S=2873.05 平方米 合4.3096亩			

博罗县国土资源局国土资源测绘队

2020年5月数字化测图。面积：2873.05平方米。
2000国家大地坐标系，1985国家高程基准。
此图单独使用时，不作为权属依据。
1996年版图式。

1:650

绘图员：郭健（全成多维）
检查员：李慧娜