界址点坐标表

点号	X	Y	边长
J1	2529641.656	544882.221	20.26
J2	2529655.405	544897.097	26.13
J3	2529671.374	544917.784	26.13
J4	2529685.451	544939.803	26.13
J5	2529697.523	544962.982	24.06
J6	2529706.704	544985.220	2.08
J7	2529707.496	544987.138	26.13
J8	2529715.293	545012.082	26.13
J9	2529720.851	545037.618	24.18
J10	2529706.704	545057.223	18.70
J11	2529688.427	545061.185	180.05
J12	2529512.461	545099.338	2.23
J13	2529512.278	545097.117	4.62
J14	2529507.687	545097.603	0.10
J15	2529507.587	545097.614	0.10
J16	2529507.488	545097.625	0.10
J17	2529507.389	545097.636	0.10
J18	2529507.289	545097.646	0.10
J19	2529507.190	545097.657	0.10
J20	2529507.090	545097.668	0.10
J21	2529506.991	545097.679	0.10
J22	2529506.892	545097.691	0.10
J23	2529506.792	545097.702	0.10
J24	2529506.693	545097.713	0.10
J25	2529506.594	545097.725	0.10
J26	2529506.494	545097.737	0.10
J27	2529506.395	545097.748	0.10
J28	2529506.296	545097.760	0.10
J29	2529506.196	545097.772	0.10
J30	2529506.097	545097.784	0.10
J31	2529505.998	545097.796	0.10
J32	2529505.898	545097.808	0.10
J33	2529505.799	545097.820	0.10
J34	2529505.700	545097.833	0.10
J35	2529505.601	545097.845	0.10
J36	2529505.502	545097.858	0.10
J37	2529505.402	545097.870	0.10
J38	2529505.303	545097.883	0.10
J39	2529505.204	545097.896	0.10
J40	2529505.105	545097.909	0.10
J41	2529505.006	545097.922	0.10
J42	2529504.906	545097.935	0.10
J43	2529504.807	545097.948	0.10
J44	2529504.708	545097.961	0.10
J45	2529504.609	545097.975	0.10
J46	2529504.510	545097.988	0.10
J47	2529504.411	545098.002	0.10
J48	2529504.312	545098.015	0.10
J49	2529504.213	545098.029	0.10
J50	2529504.114	545098.043	0.10
J51	2529504.015	545098.057	0.10
J52	2529503.916	545098.071	0.10
J53	2529503.817	545098.085	0.10
J54	2529503.718	545098.099	0.10
J55	2529503.619	545098.113	0.10
J56	2529503.520	545098.128	0.10
J57	2529503.421	545098.142	0.10
J58	2529503.322	545098.157	
J59	2529503.223	545098.171	0.10
J60	2529503.124	545098.186	0.10
J61	2529503.025	545098.201	0.10
J62	2529502.926	545098.216	0.10
J63	2529502.827	545098.231	0.10
J64	2529502.729	545098.246	0.10
J65	2529502.630	545098.261	0.10
J66	2529502.531	545098.276	0.10
J67	2529502.432	545098.292	0.10
J68	2529502.333	545098.307	0.10
J69	2529502.234	545098.323	0.10
J70	2529502.136	545098.338	0.10
J71	2529502.037	545098.354	0.10
J72	2529501.938	545098.370	0.10
J73	2529501.839	545098.386	0.10
J74	2529501.741	545098.402	0.10
J75	2529501.642	545098.418	0.10
J76	2529501.543	545098.434	0.10
J77	2529501.445	545098.451	0.10
J78	2529501.346	545098.467	0.10
J79	2529501.247	545098.484	0.10
J80	2529501.149	545098.500	0.10
J81	2529501.050	545098.517	0.10
J82	2529500.952	545098.534	0.10
J83	2529500.853	545098.550	0.10
J84	2529500.754	545098.567	0.10
J85	2529500.656	545098.584	0.10
J86	2529500.557	545098.602	0.10
J87	2529500.459	545098.619	0.10
J88	2529500.360	545098.636	0.10
J89	2529500.262	545098.653	0.10
J90	2529500.163	545098.671	0.10
J91	2529500.065	545098.689	0.10
J92	2529499.967	545098.706	0.10
J93	2529499.868	545098.724	0.10
J94	2529499.770	545098.742	0.10
J95	2529499.671	545098.760	0.10
J96	2529499.573	545098.778	0.10
J97	2529499.475	545098.796	0.10
J98	2529499.376	545098.814	0.10
J99	2529499.278	545098.832	0.10
J100	2529499.180	545098.851	0.10
J101	2529499.081	545098.869	0.10
J102	2529498.983	545098.888	0.10
J103	2529498.885	545098.907	0.10
J104	2529498.787	545098.926	0.10
J105	2529498.688	545098.944	0.10
J106	2529498.590	545098.963	0.10
J107	2529498.492	545098.982	0.10
J108	2529498.394	545099.002	0.10
J109	2529498.296	545099.021	0.10
J110	2529498.198	545099.040	0.10
J111	2529498.100	545099.059	0.10
J112	2529498.002	545099.079	0.10
J113	2529497.903	545099.099	0.10
J114	2529497.805	545099.118	0.10
J115	2529497.707	545099.138	
J116	2529497.609	545099.158	0.10
J117	2529497.511	545099.178	0.10
J118	2529497.413	545099.198	0.10
J119	2529497.315	545099.218	0.10
J120	2529497.218	545099.238	0.10
J121	2529497.120	545099.259	0.10
J122	2529497.022	545099.279	0.10
J123	2529496.924	545099.299	0.10
J124	2529496.826	545099.320	0.10
J125	2529496.728	545099.341	0.10
J126	2529496.630	545099.362	0.10
J127	2529496.532	545099.383	0.10
J128	2529496.435	545099.403	0.10
J129	2529496.337	545099.424	0.10
J130	2529496.239	545099.446	82.05
J131	2529416.055	545116.831	8.87
J132	2529407.370	545118.640	160.09
J133	2529394.258	544959.089	117.11
J134	2529440.726	544851.588	86.95
J135	2529525.759	544833.445	31.76
J136	2529533.775	544864.173	12.44
J137	2529546.207	544863.719	48.40
J138	2529582.588	544895.644	60.57
J1	2529641.656	544882.221	

S=64000.00平方米 @96.0000㎡

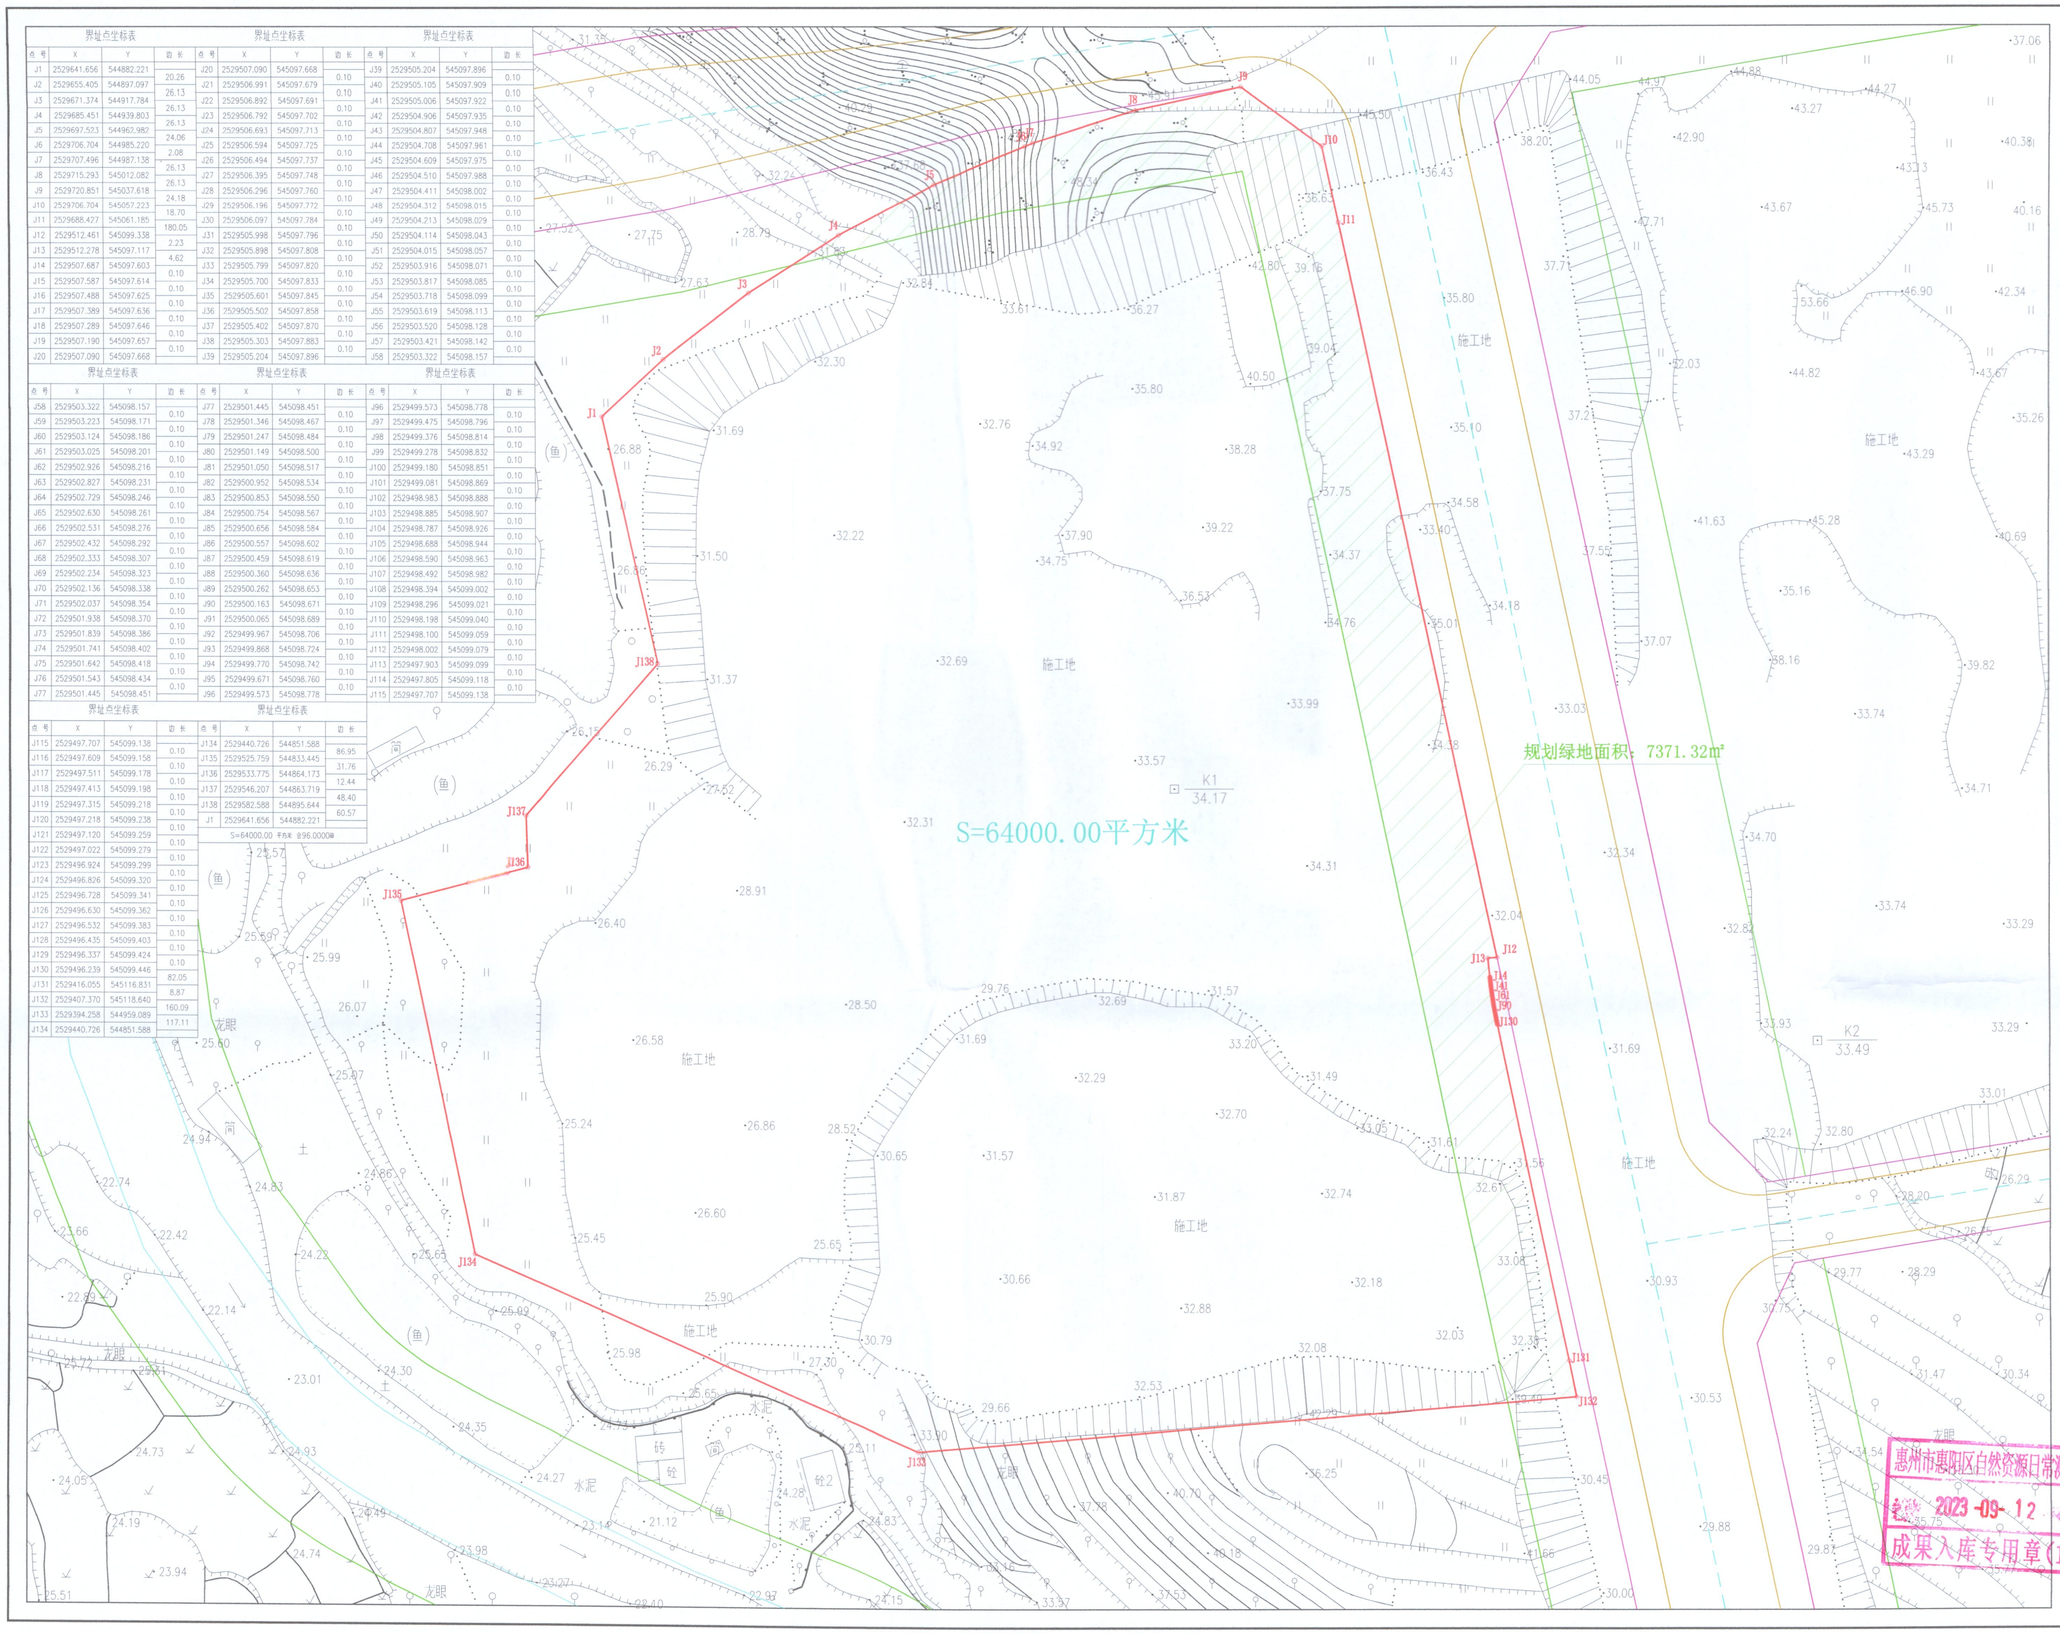

广东经纬土地勘测规划科技有限公司
自然资源日常管理测绘技术服务项目

土地勘测定界图

受理编号	FDJ20230909001
委托出图方	惠州市惠阳区自然资源局
土地坐落	惠州市惠阳区三和街道象岭村象岭二路西北侧
宗地面积	64000.00平方米
测绘编号	JW-S23090921
宗地编码	441303570202GB00026

勘测定界单位签注

宗地界线和现状建设情况说明：

1、地块界线依据惠州市惠阳区人民政府三和街道办事处盖章图纸绘出。
2、现状为施工区。
3、经套合控规显示，该宗地7371.32m²被规划为绿化用地。

广东经纬土地勘测规划科技有限公司 资料专用章

宗地界线调整审核			
坐标系	2000国家大地坐标系	高程系	1985国家高程基准
比例尺	1:1000	测量员	何国正
检查员	曾国桂	项目负责人	唐梅梅
备　注	本图只表明宗地位置、范围、面积。		
制图日期	2023年9月9日		

质量监管单位签注

广东省国土资源测绘院
惠州市自然资源规划勘测院

审查人 [illegible] 审查日期 2023.9.12

图 例：

- 宗地界线
- 城市绿线
- 道路中心线
- 道路侧石线
- 道路红线
- 规划绿地范围线

惠州市惠阳区自然资源数据中心
入库专用章

惠州市惠阳区自然资源日常测绘
2023-09-12
成果入库专用章(1)