
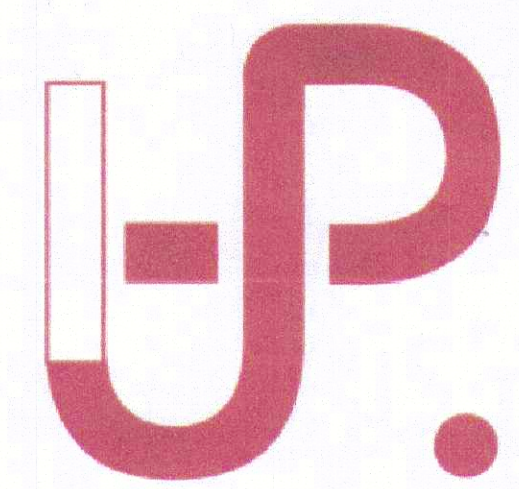


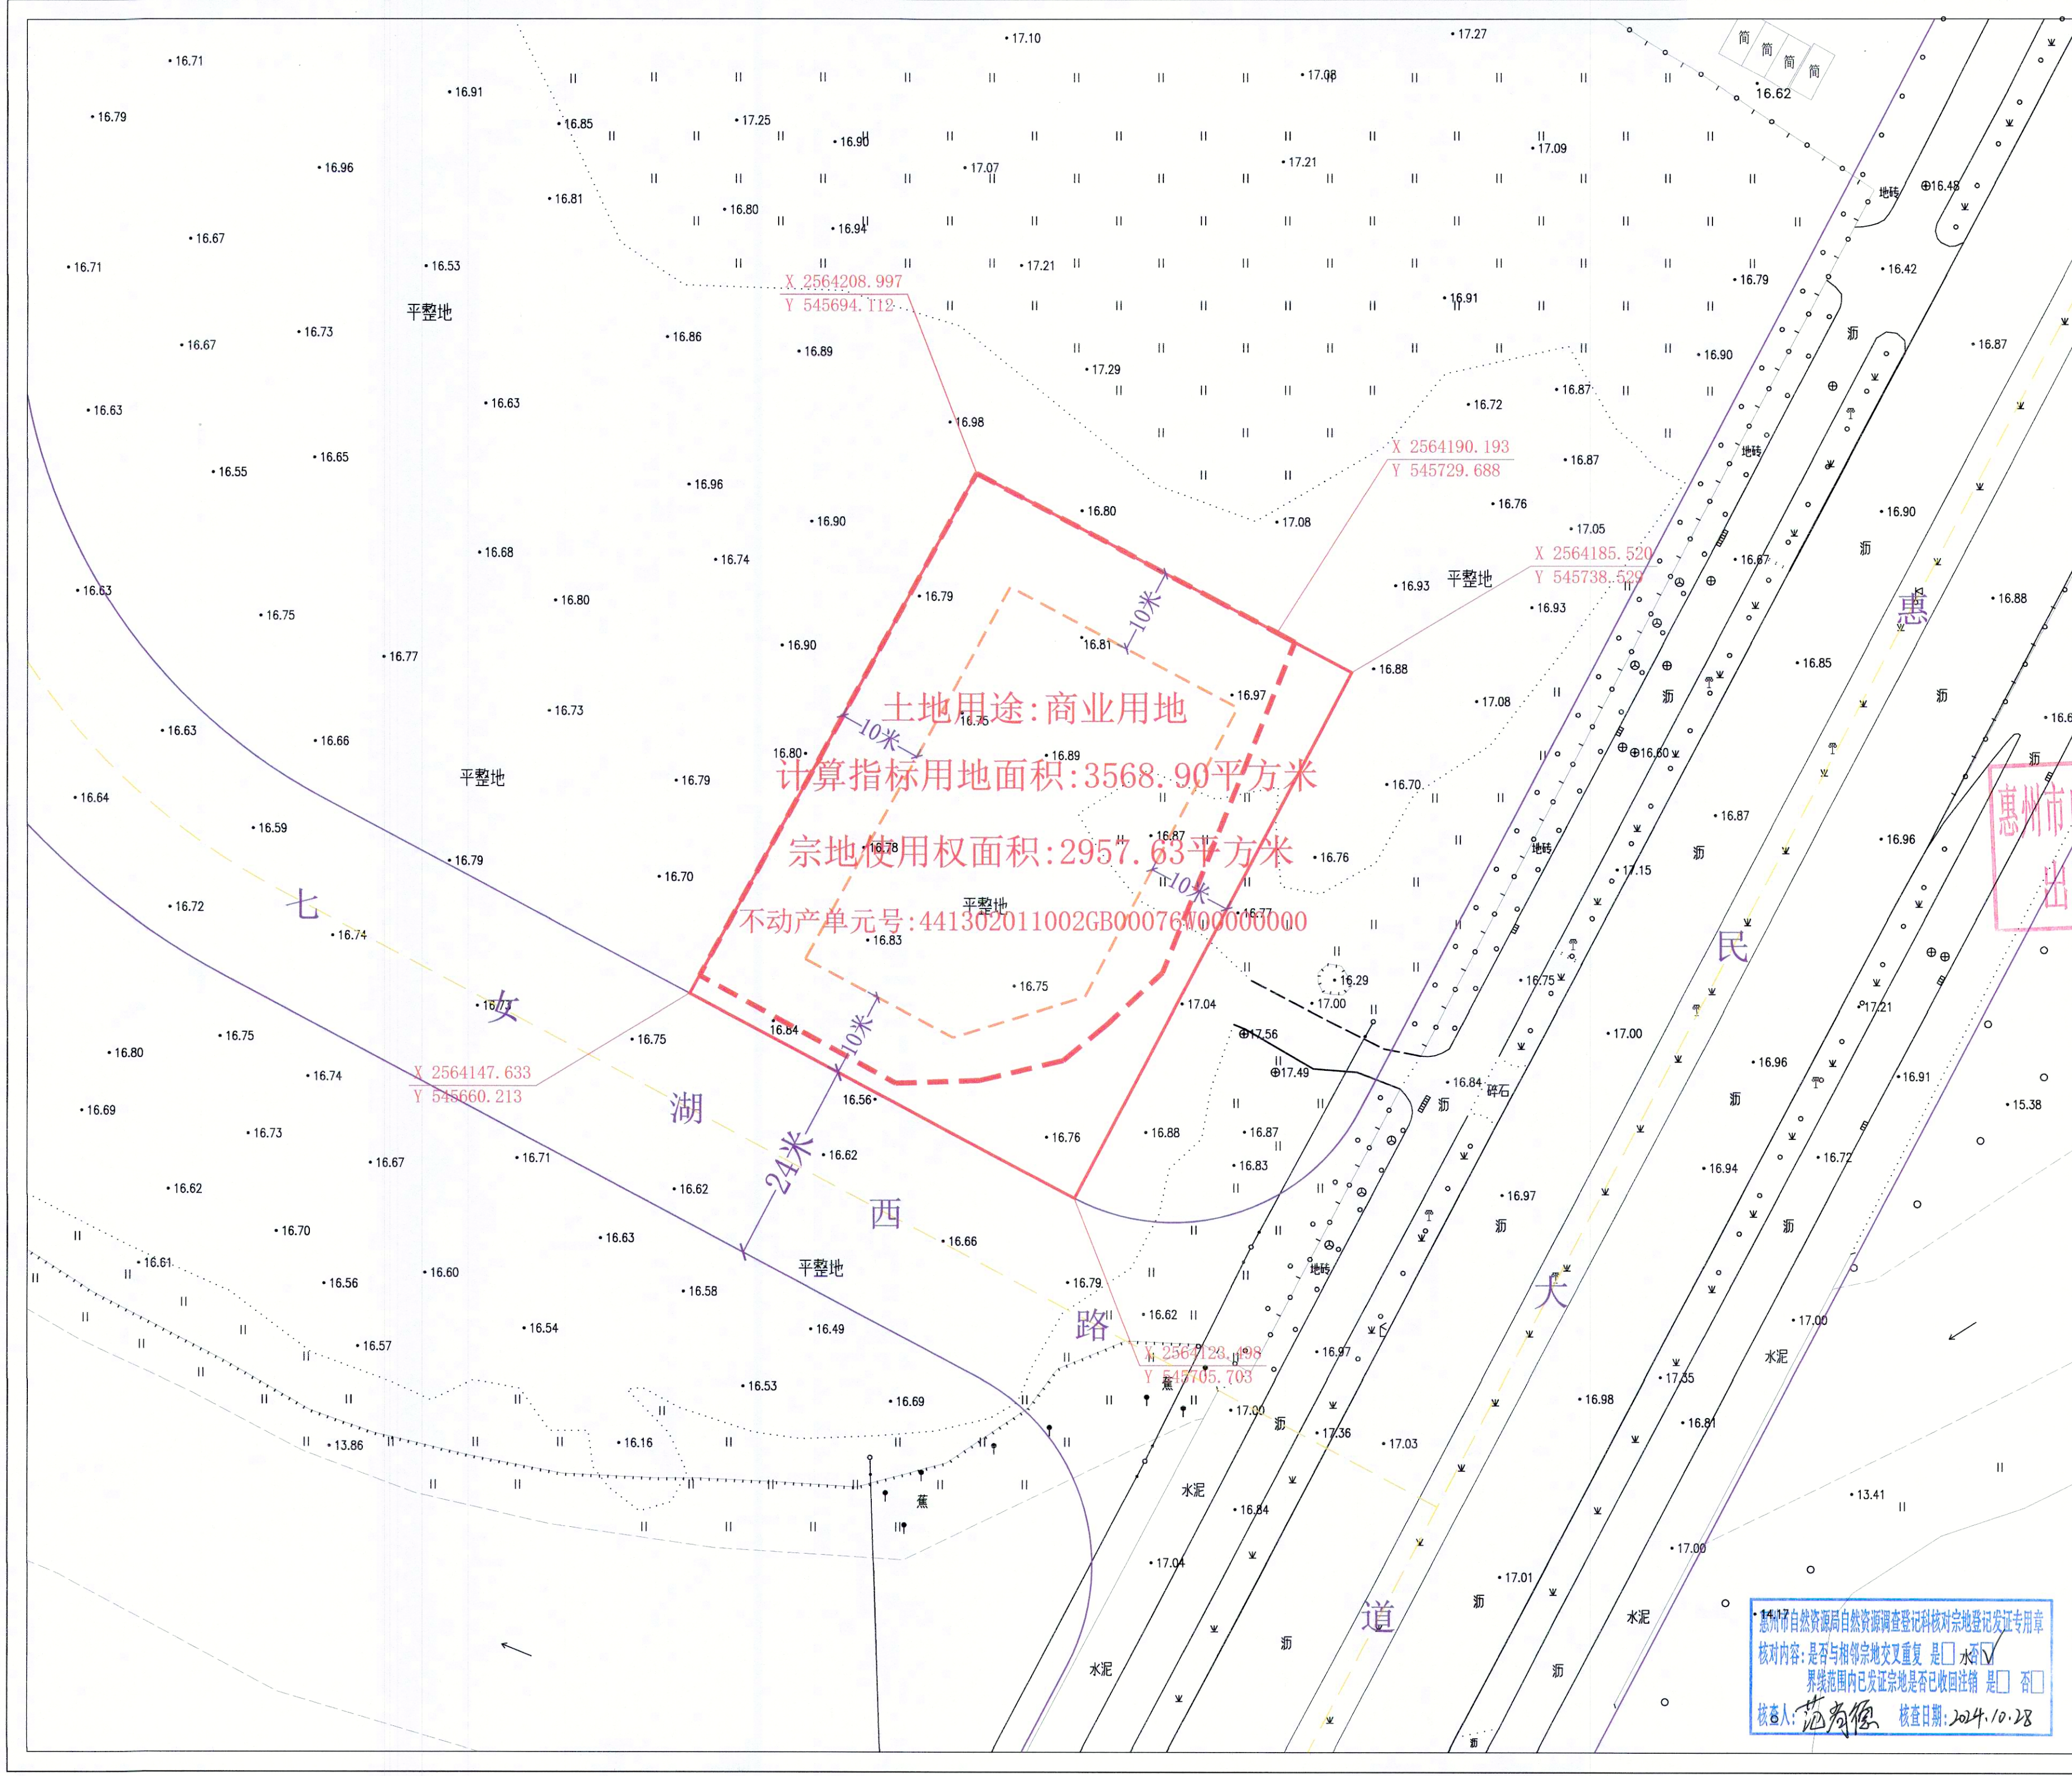

建设用地红线界限图

业务编号	20241010-YD0002	图件编号	YD20240041
土地坐落	惠城区汝湖中心区JBD91-02-02-01地块		
土地用途	商业用地		
计算指标用地面积	3568.90平方米		
宗地使用权面积(地表)	2957.63平方米	规划道路用地面积	
宗地使用权面积(地下)		道路绿化用地面积	
勘测人	艾强	绘图人	谭伯卿
勘测日期	2024年10月14日	出图日期	2024年10月28日
比例尺	1:500		
坐标系	2000国家大地坐标系, 中央子午线114° 00' 1985国家高程基准		
出图单位	惠州市自然资源规划勘测院		
备注			

说明

- 1、我单位受惠州市自然资源局委托, 对本宗地进行测绘并绘制该红线图。
- 2、图中规划信息以最新规划信息为准。

图例

- 计算指标用地界线
- 宗地使用权界线
- 建筑红线
- 城市规划道路干道
- 城市规划道路中线

惠州市自然资源局自然资源调查登记科核地宗地登记发证专用章
核对内容: 是否与相邻宗地交叉重复 是 ☐ 否 ☒
界线范围内已发证宗地是否已收回注销 是 ☐ 否 ☒
核查人: 范有德 核查日期: 2024.10.28