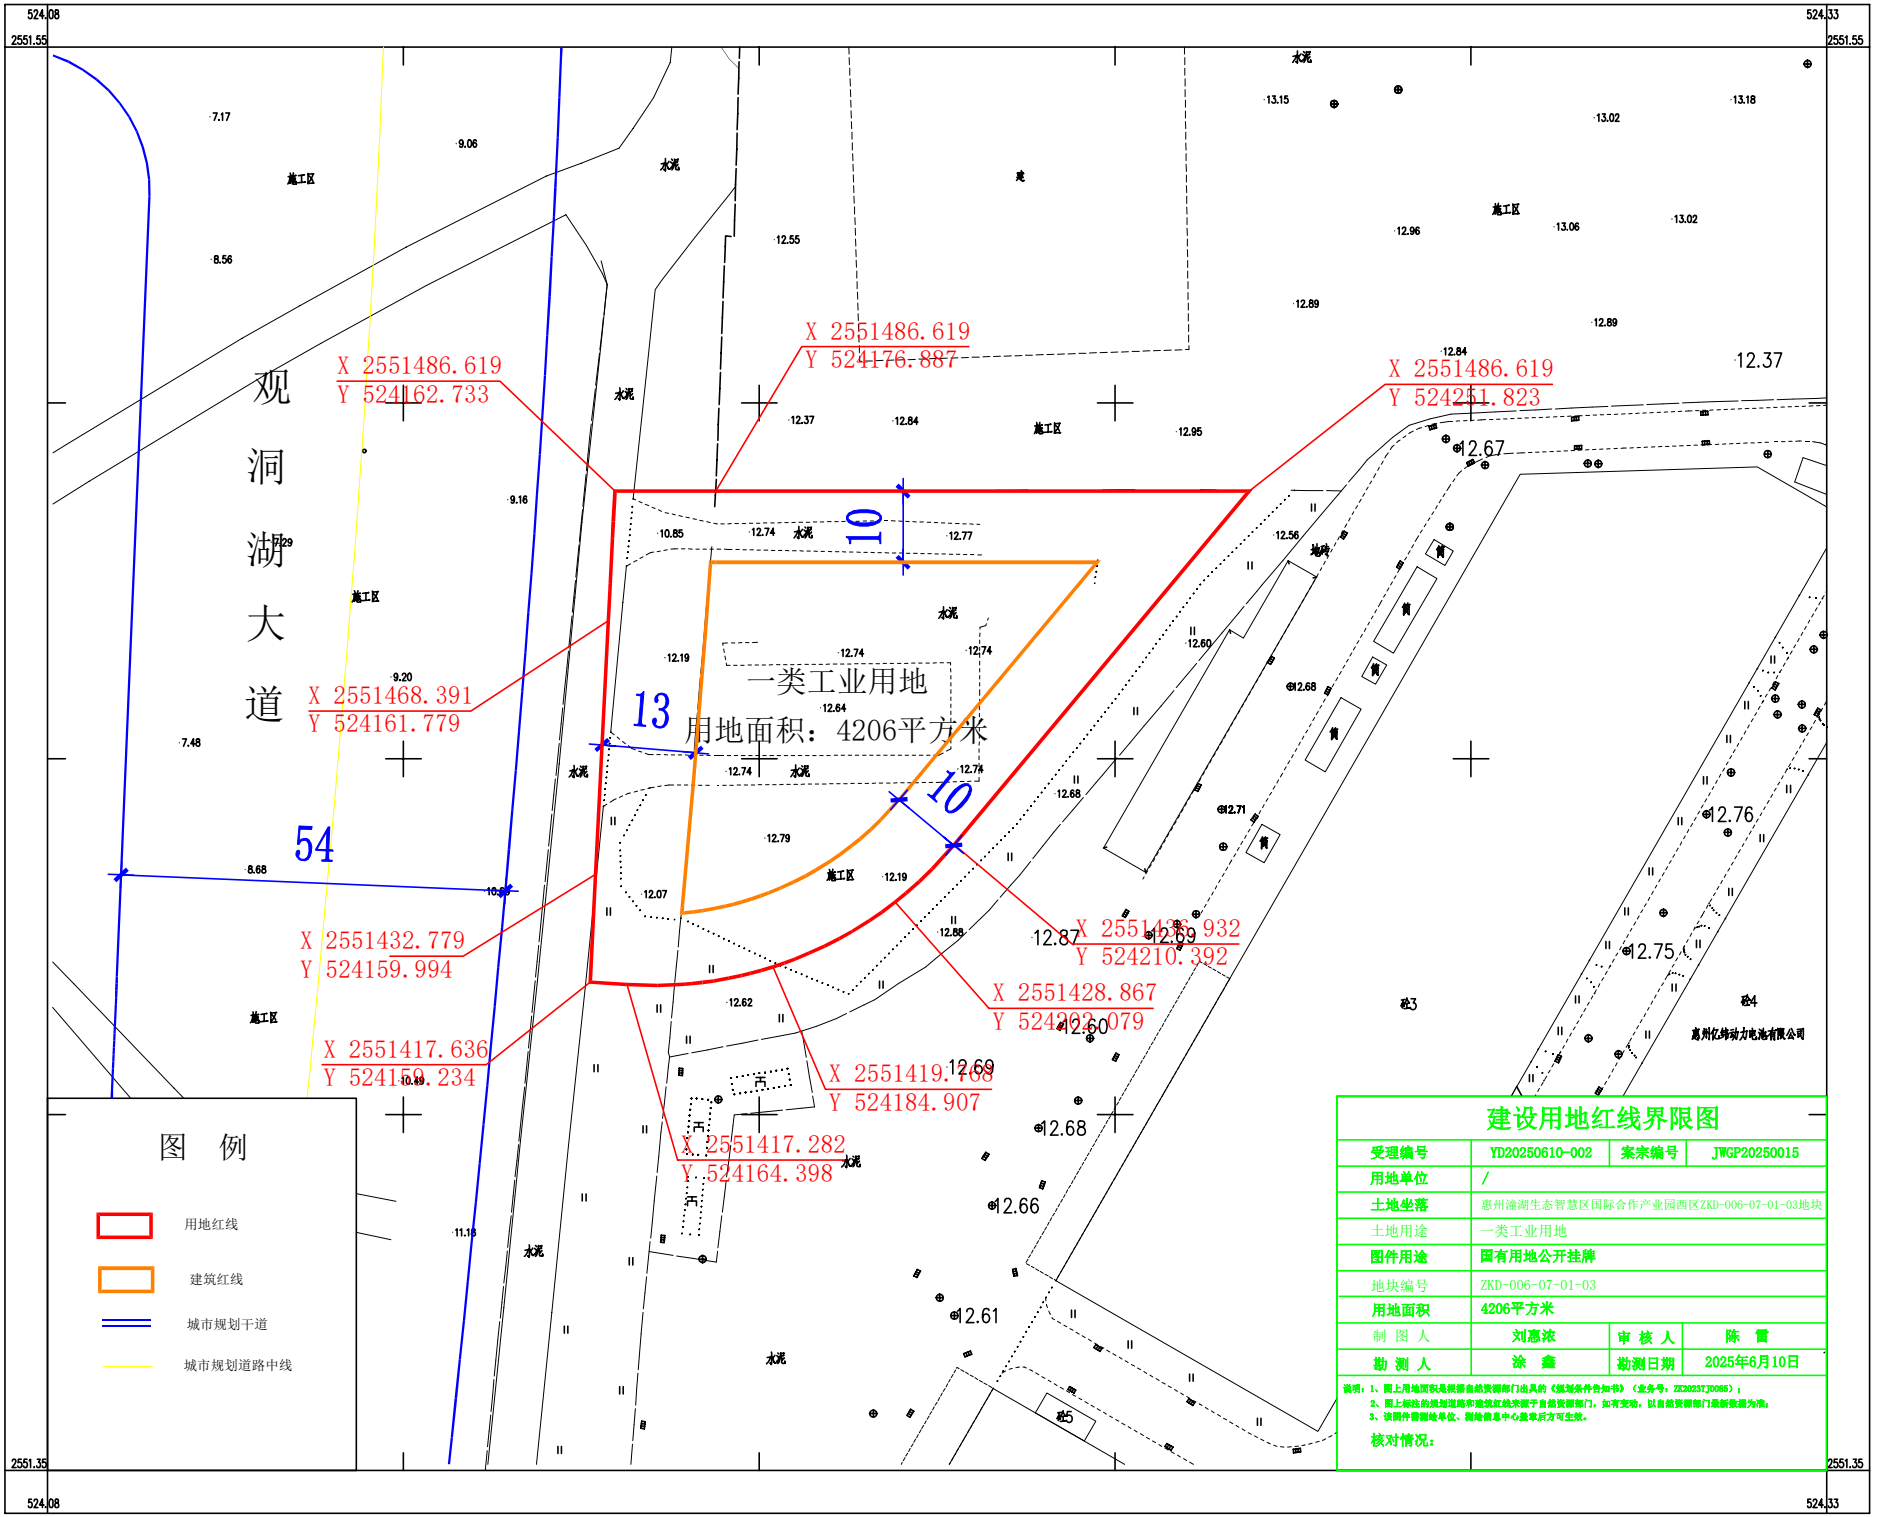
524.08
2551.55
524.33
2551.55
观洞湖大道
X 2551486.619
Y 524162.733
X 2551486.619
Y 524176.887
X 2551486.619
Y 524251.823
X 2551468.391
Y 524161.779
一类工业用地
用地面积：4206平方米
13
10
10
54
X 2551432.779
Y 524159.994
X 2551417.636
Y 524159.234
X 2551428.867
Y 524203.079
X 2551419.708
Y 524184.907
X 2551417.282
Y 524164.398
图 例
用地红线
建筑红线
城市规划干道
城市规划道路中线
建设用地红线界限图
受理编号 YD20250610-002 案宗编号 JWGP20250015
用地单位 /
土地坐落 惠州潼湖生态智慧区国际合作产业园西区ZKD-006-07-01-03地块
土地用途 一类工业用地
图件用途 国有用地公开挂牌
地块编号 ZKD-006-07-01-03
用地面积 4206平方米
制 图 人 刘惠浓 审 核 人 陈 雷
勘 测 人 涂 鑫 勘测日期 2025年6月10日
说明：1、图上用地面积是根据自然资源部门出具的《规划条件告知书》（业务号：ZX2023TJ0088）；
2、图上标注的规划道路和建筑红线来源于自然资源部门，如有变动，以自然资源部门最新数据为准；
3、该图件需测绘单位、测绘信息中心盖章后方可生效。
核对情况：
524.08
2551.35
524.33
2551.35
2000国家大地坐标系，中央子午线114度
广东经纬土地勘测规划科技有限公司
比例尺 1:500
绘图日期：2025年6月11日