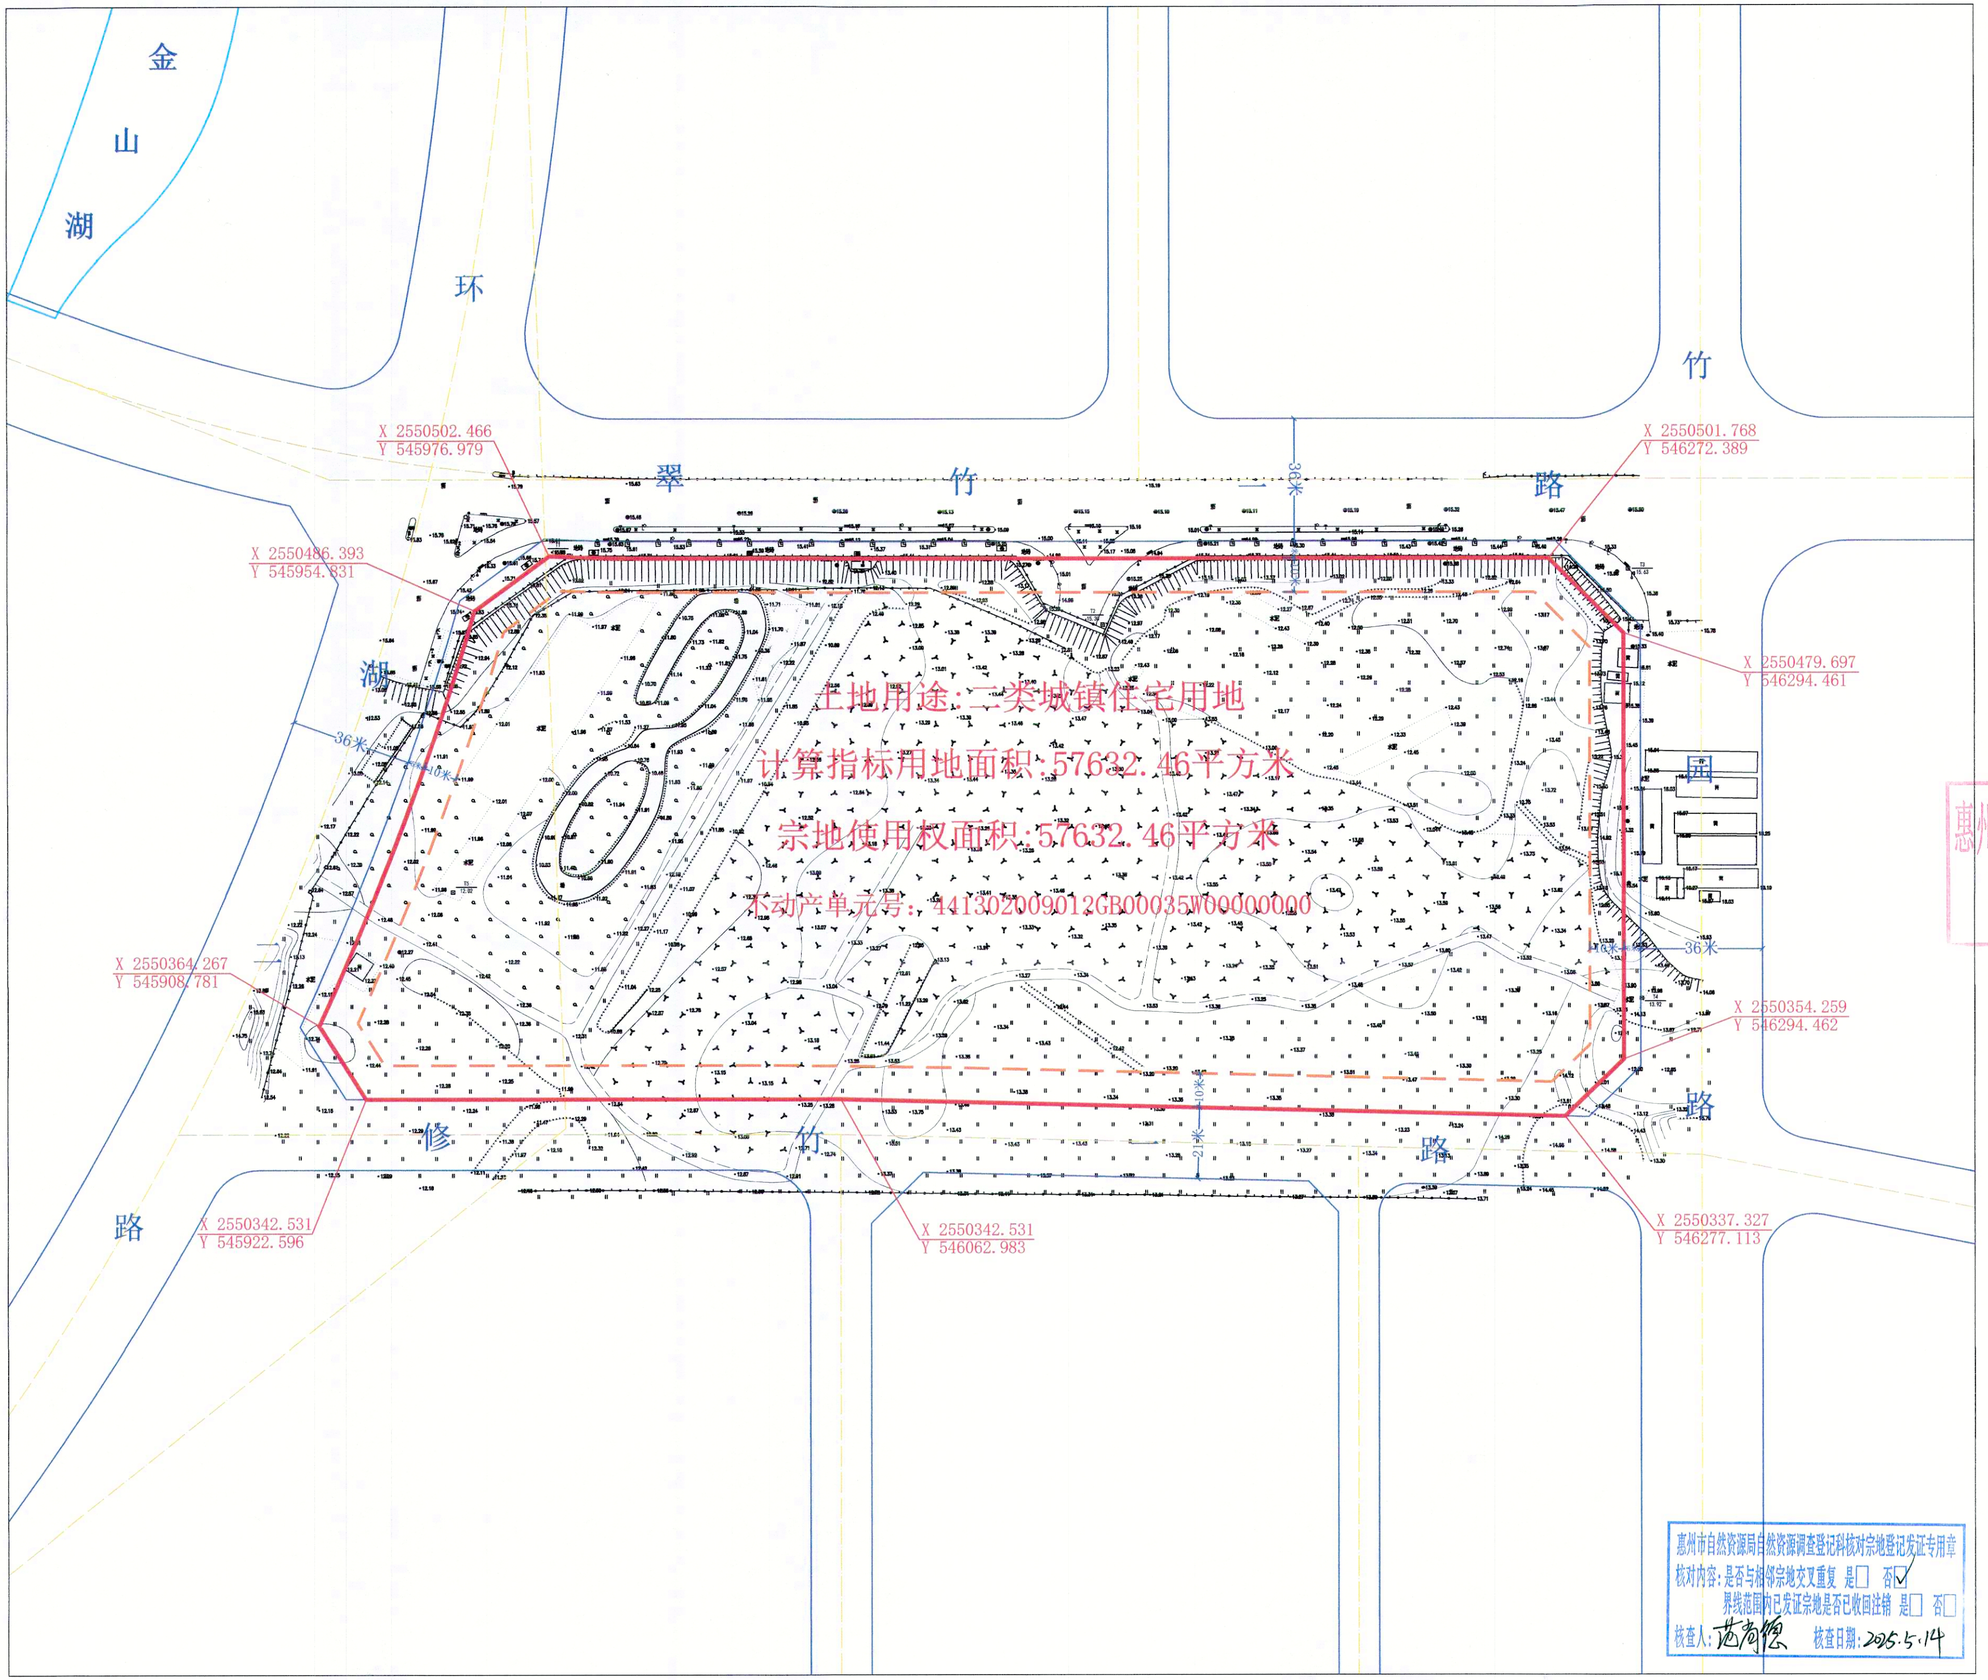

建设用地红线界限图

业务编号	20250403-YD0001	图件编号	YD20250016
土地坐落	惠州市金山新城湖山片区JSH-B04-30-01地块		
土地用途	二类城镇住宅用地		
计算指标用地面积	57632.46平方米		
宗地使用权面积(地表)	57632.46平方米	规划道路用地面积	
宗地使用权面积(地下)		道路绿化用地面积	
勘测人	艾 强	绘图人	谭伯卿
勘测日期	2025年4月7日	出图日期	2025年5月14日
比例尺	1:1200		
坐标系	2000国家大地坐标系，中央子午线114° 00′ 1985国家高程基准		
备注	出图单位：惠州市自然资源规划勘测院		

惠州市自然资源规划勘测院
出图专用章(1)

说 明

1、我单位受惠州市自然资源局委托，对本宗地进行测绘并绘制该红线图。
2、图中规划信息以最新规划信息为准。

图 例

- 计算指标用地界线
- 建筑红线
- 城市规划道路干道
- 城市规划道路中线
- 水系