


博自然资源（用地）挂字 2025 49号用地红线图

界址点坐标表

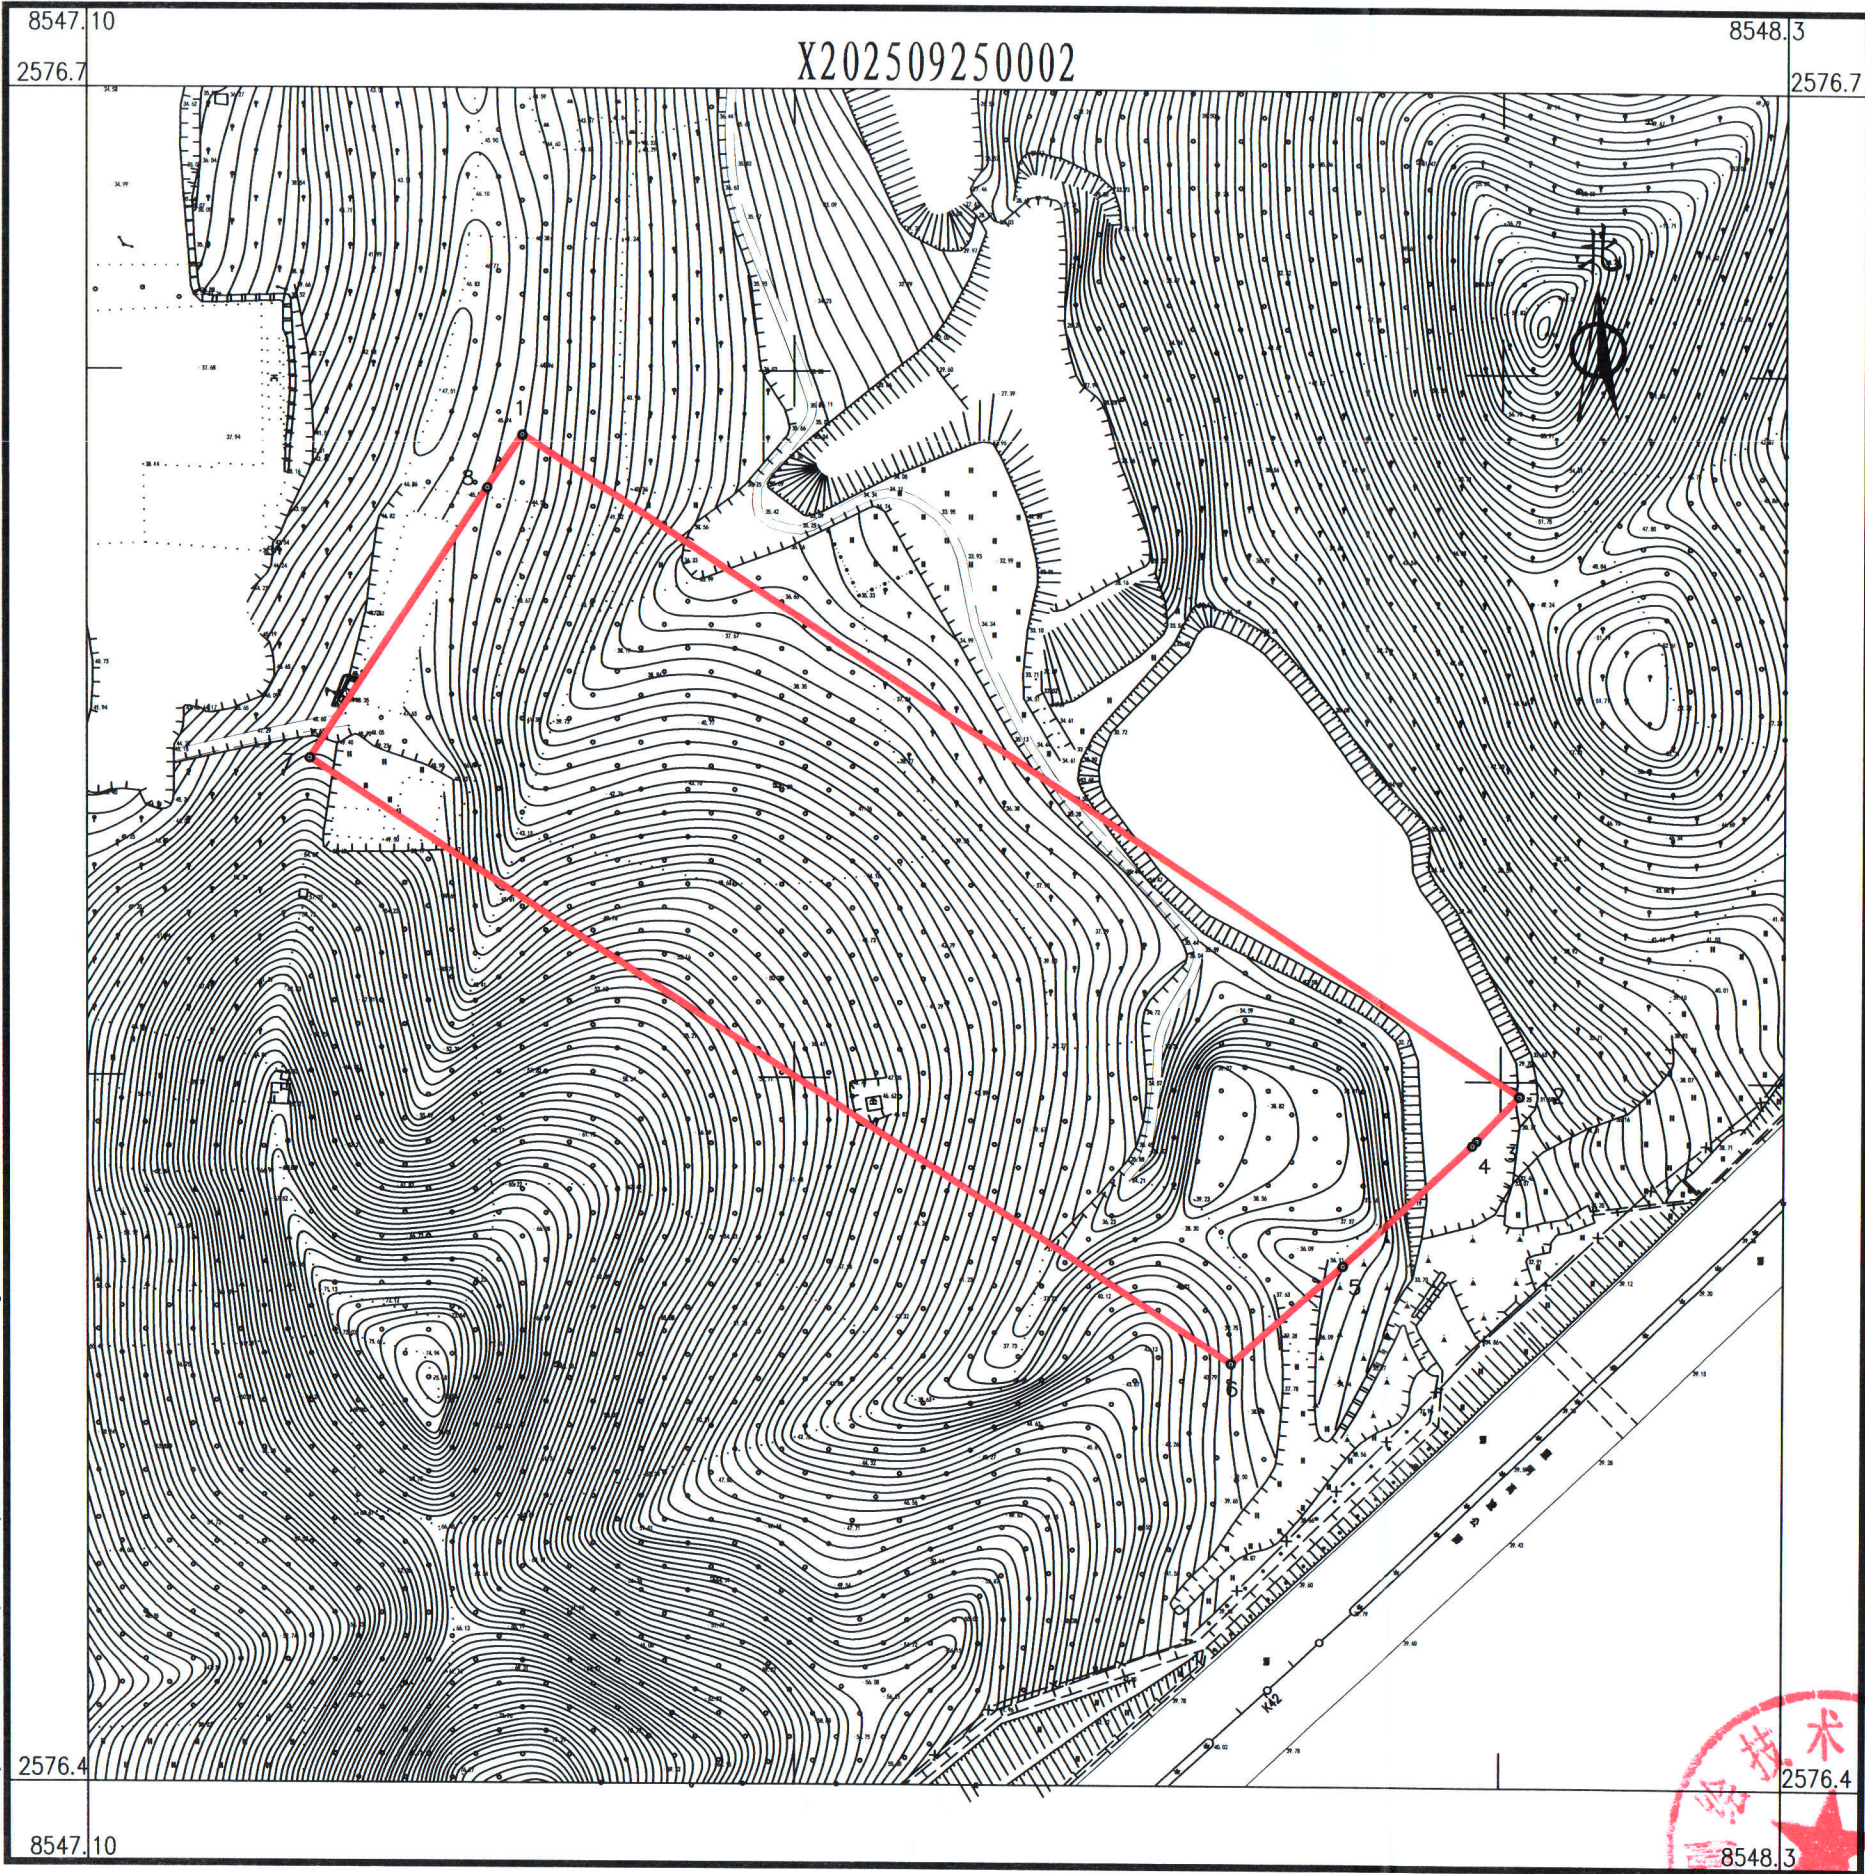

点 号	X	Y	边 长
1	2576641.294	38548082.376	253.40
2	2576501.865	38548293.963	
3	2576492.378	38548284.929	13.10
4	2576491.399	38548283.996	1.35
5	2576465.601	38548256.463	37.73
6	2576444.717	38548232.724	31.62
7	2576572.473	38548037.030	233.70
8	2576629.987	38548074.926	68.88
1	2576641.294	38548082.376	13.54
S=20000.00 平方米 合30.00亩			

博罗县测绘技术中心

2025年9月数字化测图。面积：20000平方米。
2000国家大地坐标系，1985国家高程基准。
此图单独使用时，不作为权属依据。
2017年版图式。

1:1600

绘图员：杨书哲
检查员：徐惠标、陈兴武

