


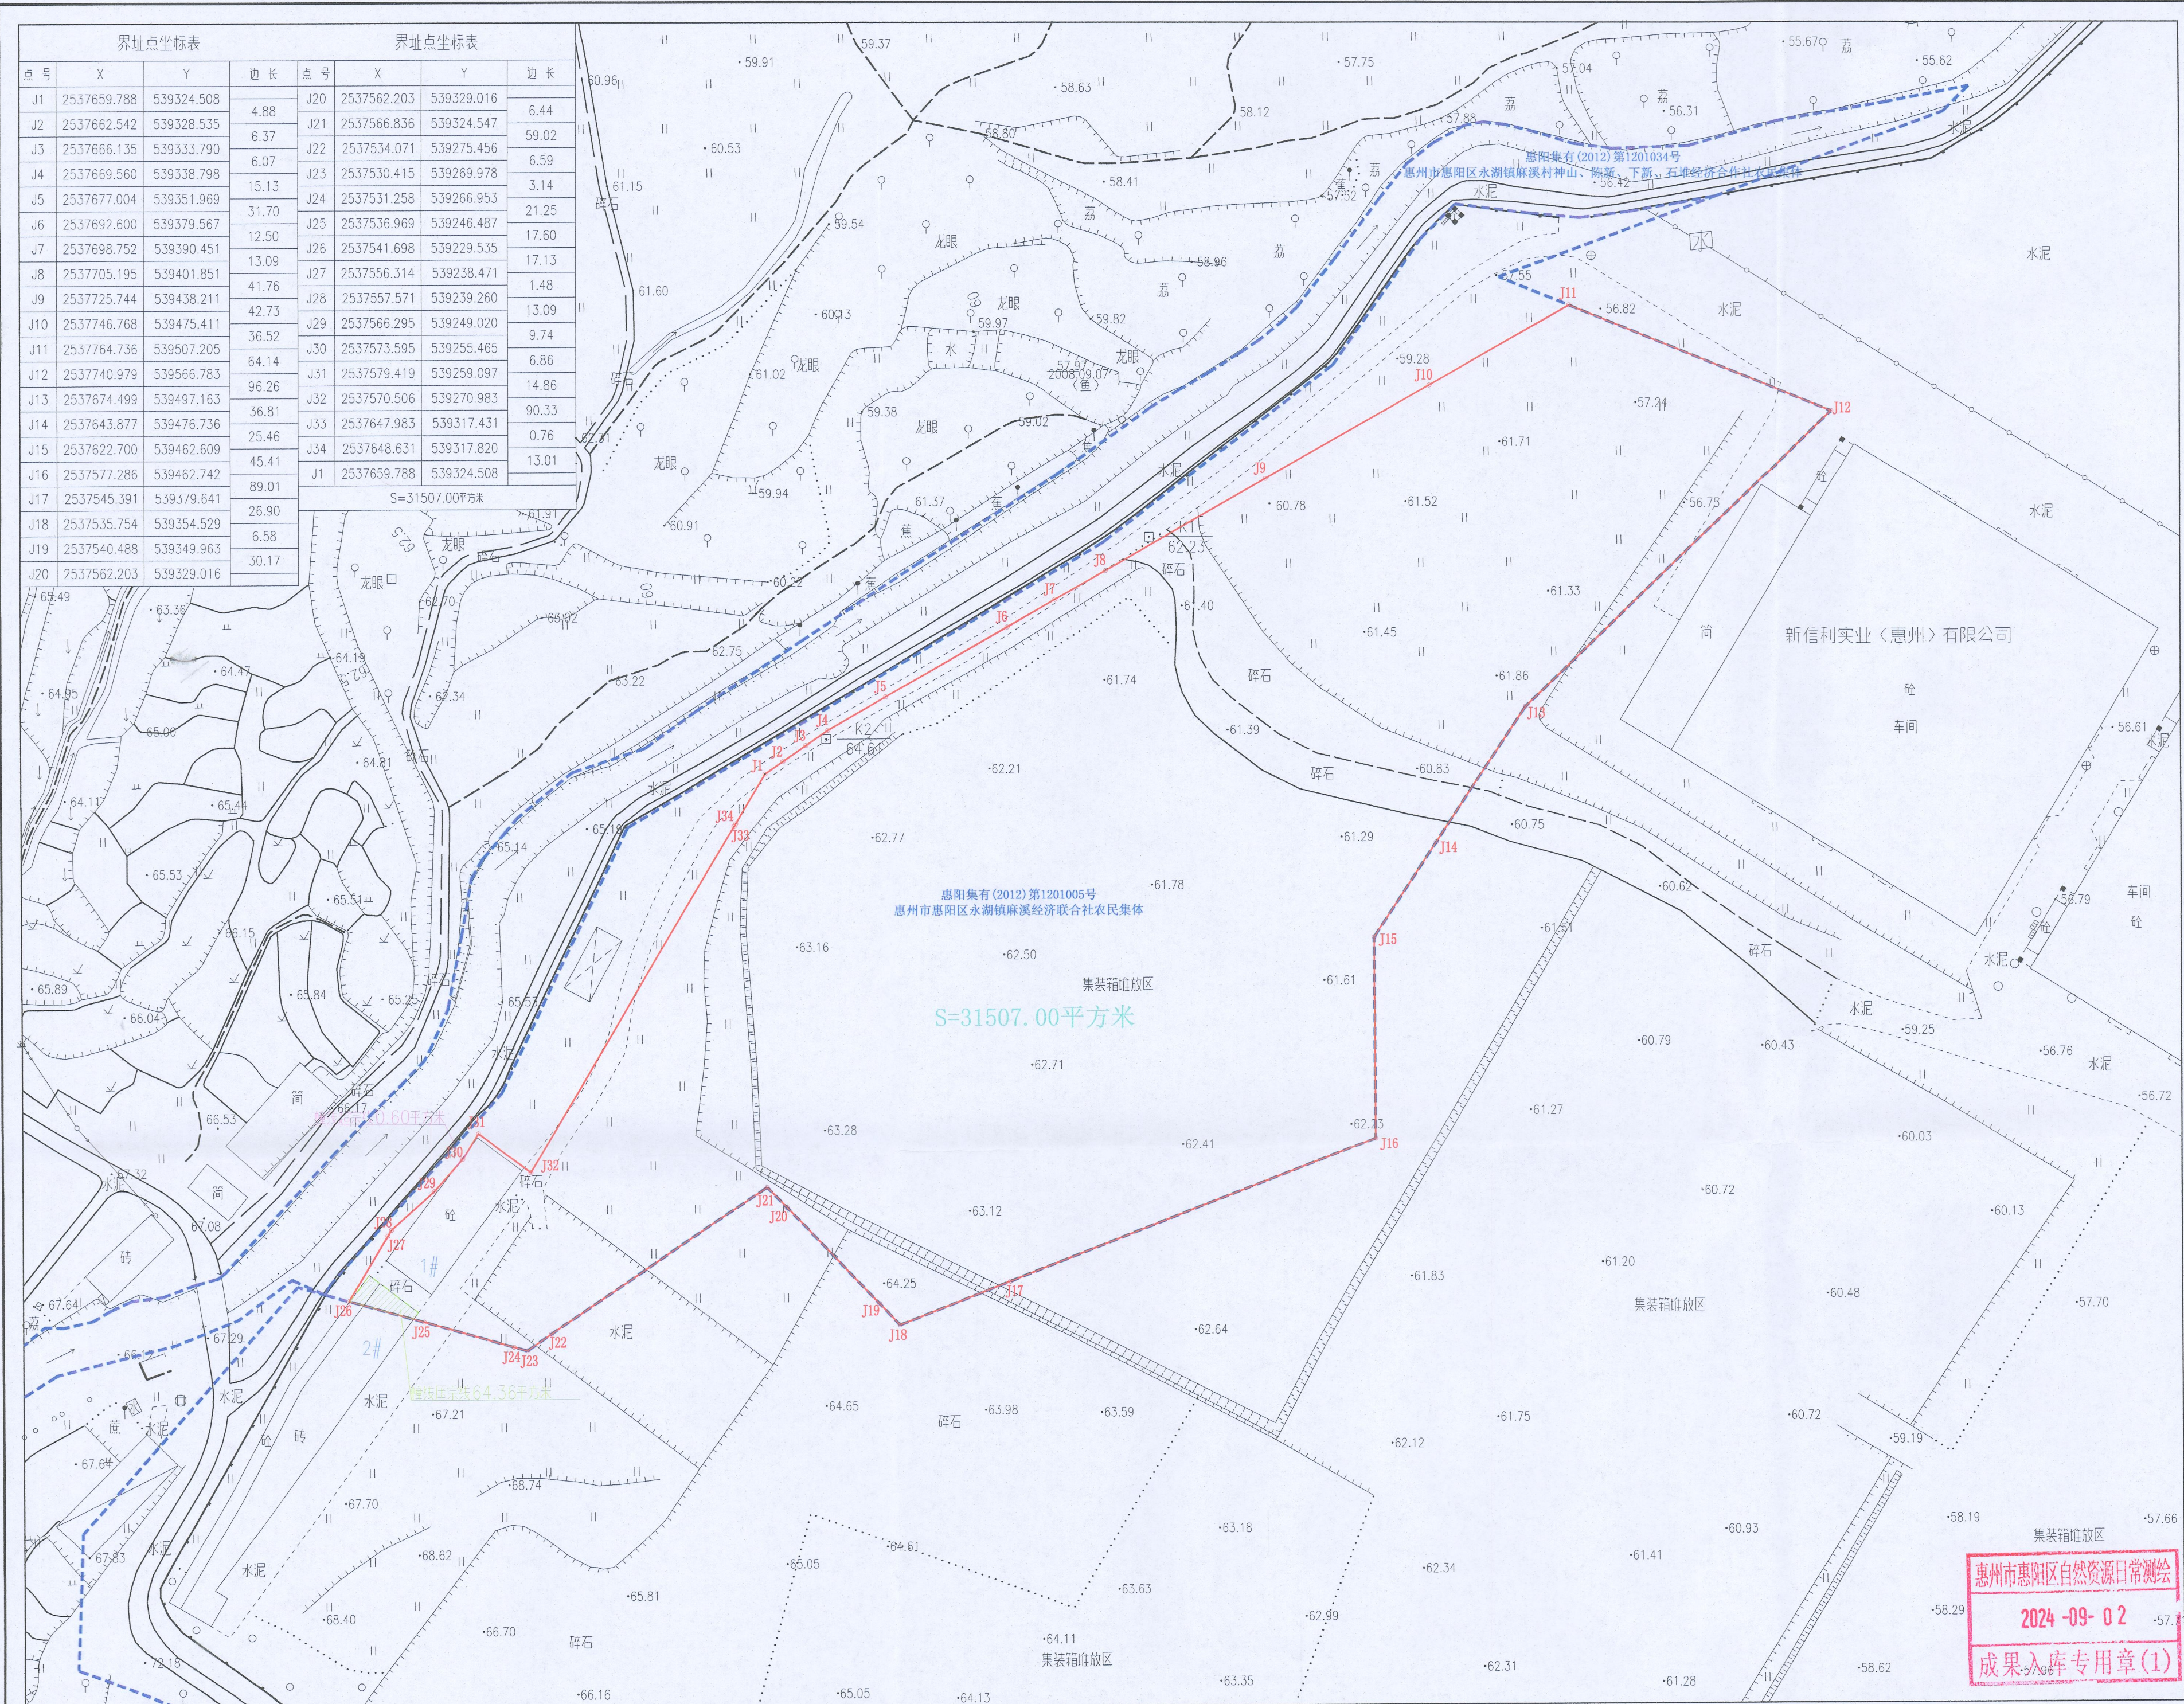

界址点坐标表				界址点坐标表			
点号	X	Y	边长	点号	X	Y	边长
J1	2537659.788	539324.508	4.88	J20	2537562.203	539329.016	6.44
J2	2537662.542	539328.535	6.37	J21	2537566.836	539324.547	59.02
J3	2537666.135	539333.790	6.07	J22	2537534.071	539275.456	6.59
J4	2537669.560	539338.798	15.13	J23	2537530.415	539269.978	3.14
J5	2537677.004	539351.969	31.70	J24	2537531.258	539266.953	21.25
J6	2537692.600	539379.567	12.50	J25	2537536.969	539246.487	17.60
J7	2537698.752	539390.451	13.09	J26	2537541.698	539229.535	17.13
J8	2537705.195	539401.851	41.76	J27	2537556.314	539238.471	1.48
J9	2537725.744	539438.211	42.73	J28	2537557.571	539239.260	13.09
J10	2537746.768	539475.411	36.52	J29	2537566.295	539249.020	9.74
J11	2537764.736	539507.205	64.14	J30	2537573.595	539255.465	6.86
J12	2537740.979	539566.783	96.26	J31	2537579.419	539259.097	14.86
J13	2537674.499	539497.163	36.81	J32	2537570.506	539270.983	90.33
J14	2537643.877	539476.736	25.46	J33	2537647.983	539317.431	0.76
J15	2537622.700	539462.609	45.41	J34	2537648.631	539317.820	13.01
J16	2537577.286	539462.742	89.01	J1	2537659.788	539324.508	
J17	2537545.391	539379.641	26.90	S=31507.00平方米			
J18	2537535.754	539354.529	6.58				
J19	2537540.488	539349.963	30.17				
J20	2537562.203	539329.016					

广东经纬土地勘测规划科技有限公司
自然资源日常管理测绘技术服务项目

土地勘测定界图

受理编号	FDJ20240827002
委托出图方	惠州市惠阳区自然资源局
土地坐落	惠州市惠阳区永湖镇
宗地面积	31507.00平方米
测绘编号	JW-Y24082721
图件用途	惠州市惠阳区2024年度第三十四批次城镇建设用地（地块一）

勘测定界单位签注

宗地界线和现状建设情况说明：
1、地块界线依据惠州市惠阳区自然资源局国土空间用途管制与耕地保护股盖章图纸绘出。
2、现状为集装箱堆放区，1#幢基线面积439.10平方米，幢线超宗线0.60平方米；2#幢基线面积1016.56平方米，幢线压宗线64.36平方米。
3、本地块与惠州市惠阳区永湖镇麻溪经济联合社农民集体（惠阳集有〔2012〕第1201005号）所有权界线重叠。
4、本宗地经查询图内范围无详细控规信息。

宗地界线调整审核			
坐标系	2000国家大地坐标系	高程系	1985国家高程基准
比例尺	1:1000	测量员	何国正
检查员	曾国柱	项目负责人	李梅梅
备注	本图只表明宗地位置、范围、面积。		
制图日期	2024年8月27日		

质量监管单位签注

广东省国土资源测绘院
惠州市自然资源局勘测院
惠州市自然资源局自然资源调查监测中心

审查人：何国正 审查日期：2024.8.30
图例：

- 宗地界线
 - 所有权范围线
 - 幢线超宗线范围线
 - 幢线压宗线范围线
- 惠州市自然资源局
入库专用章

惠州市惠阳区自然资源局日常测绘
2024-09-02
成果入库专用章(1)