


博自然资（用地）挂字[2024]11-1号用地红线图

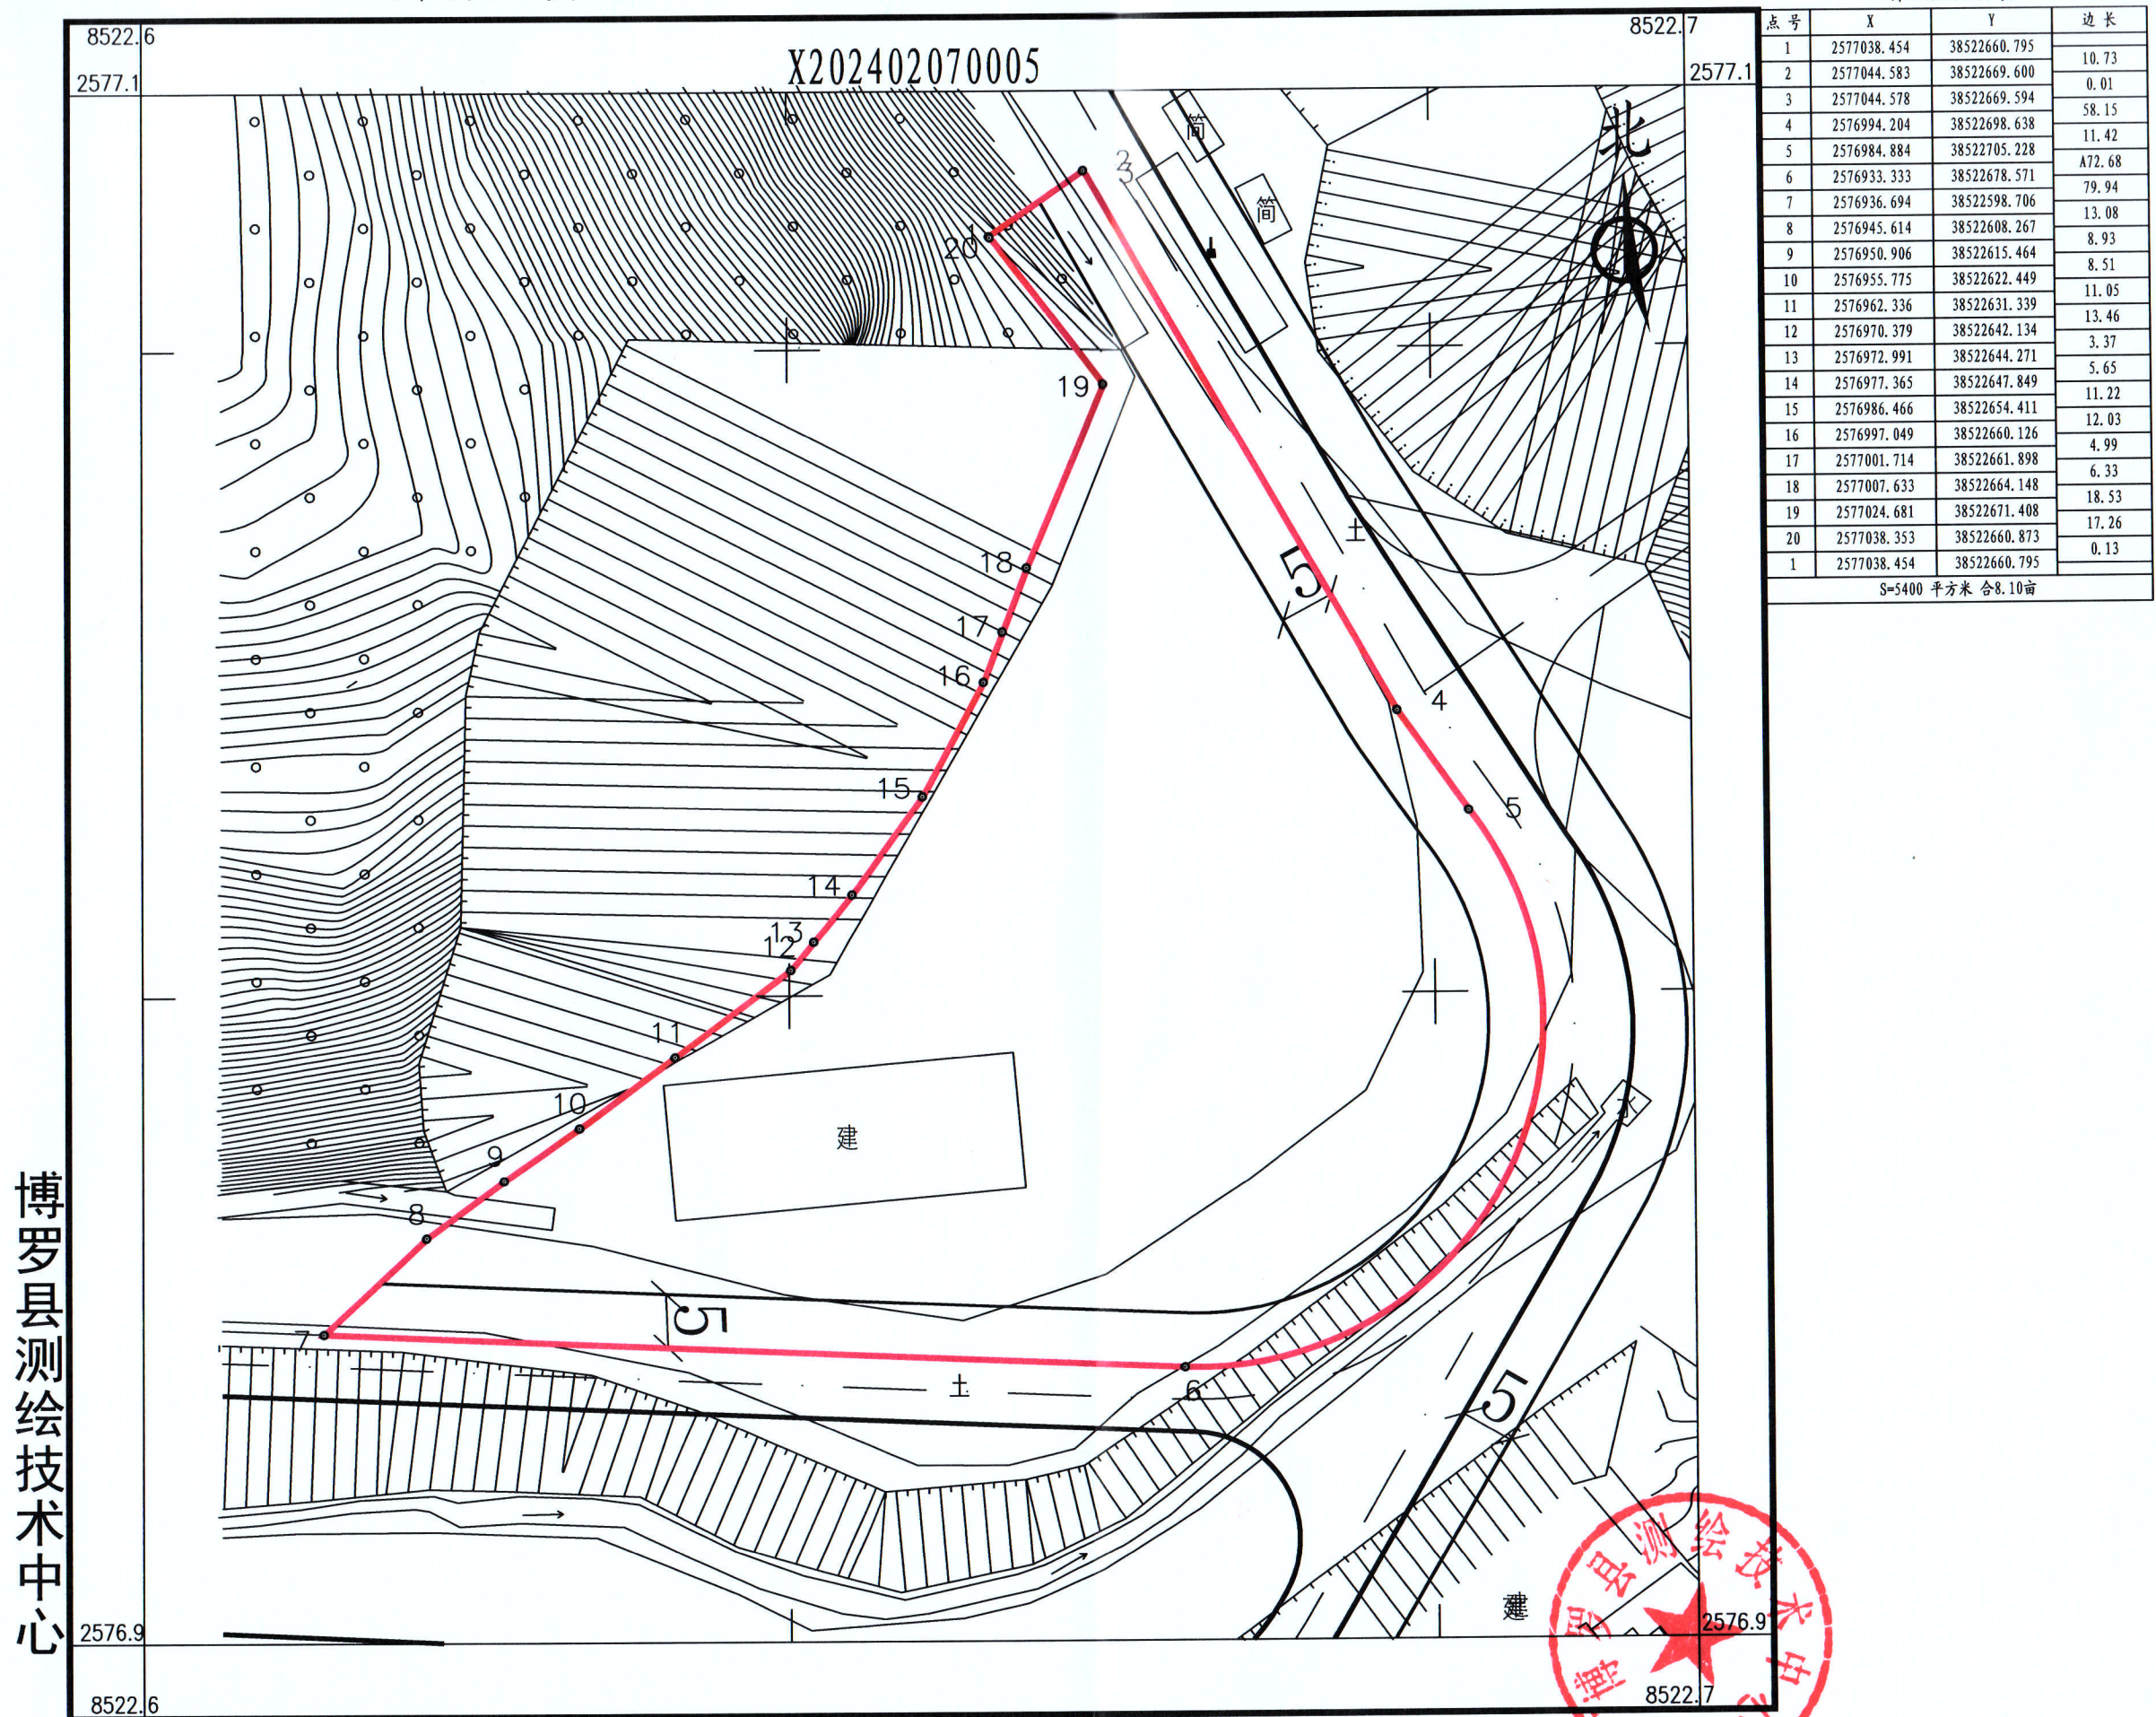


2024年3月数字化测图。面积：5400平方米。
2000国家大地坐标系，1985国家高程基准。
此图单独使用时，不作为权属依据。
2017年版图式。

1: 630

绘图员：杨书哲（广核测绘）
检查员：徐惠标、陈兴武

博自然资（用地）挂字[2024]11-2号用地红线图

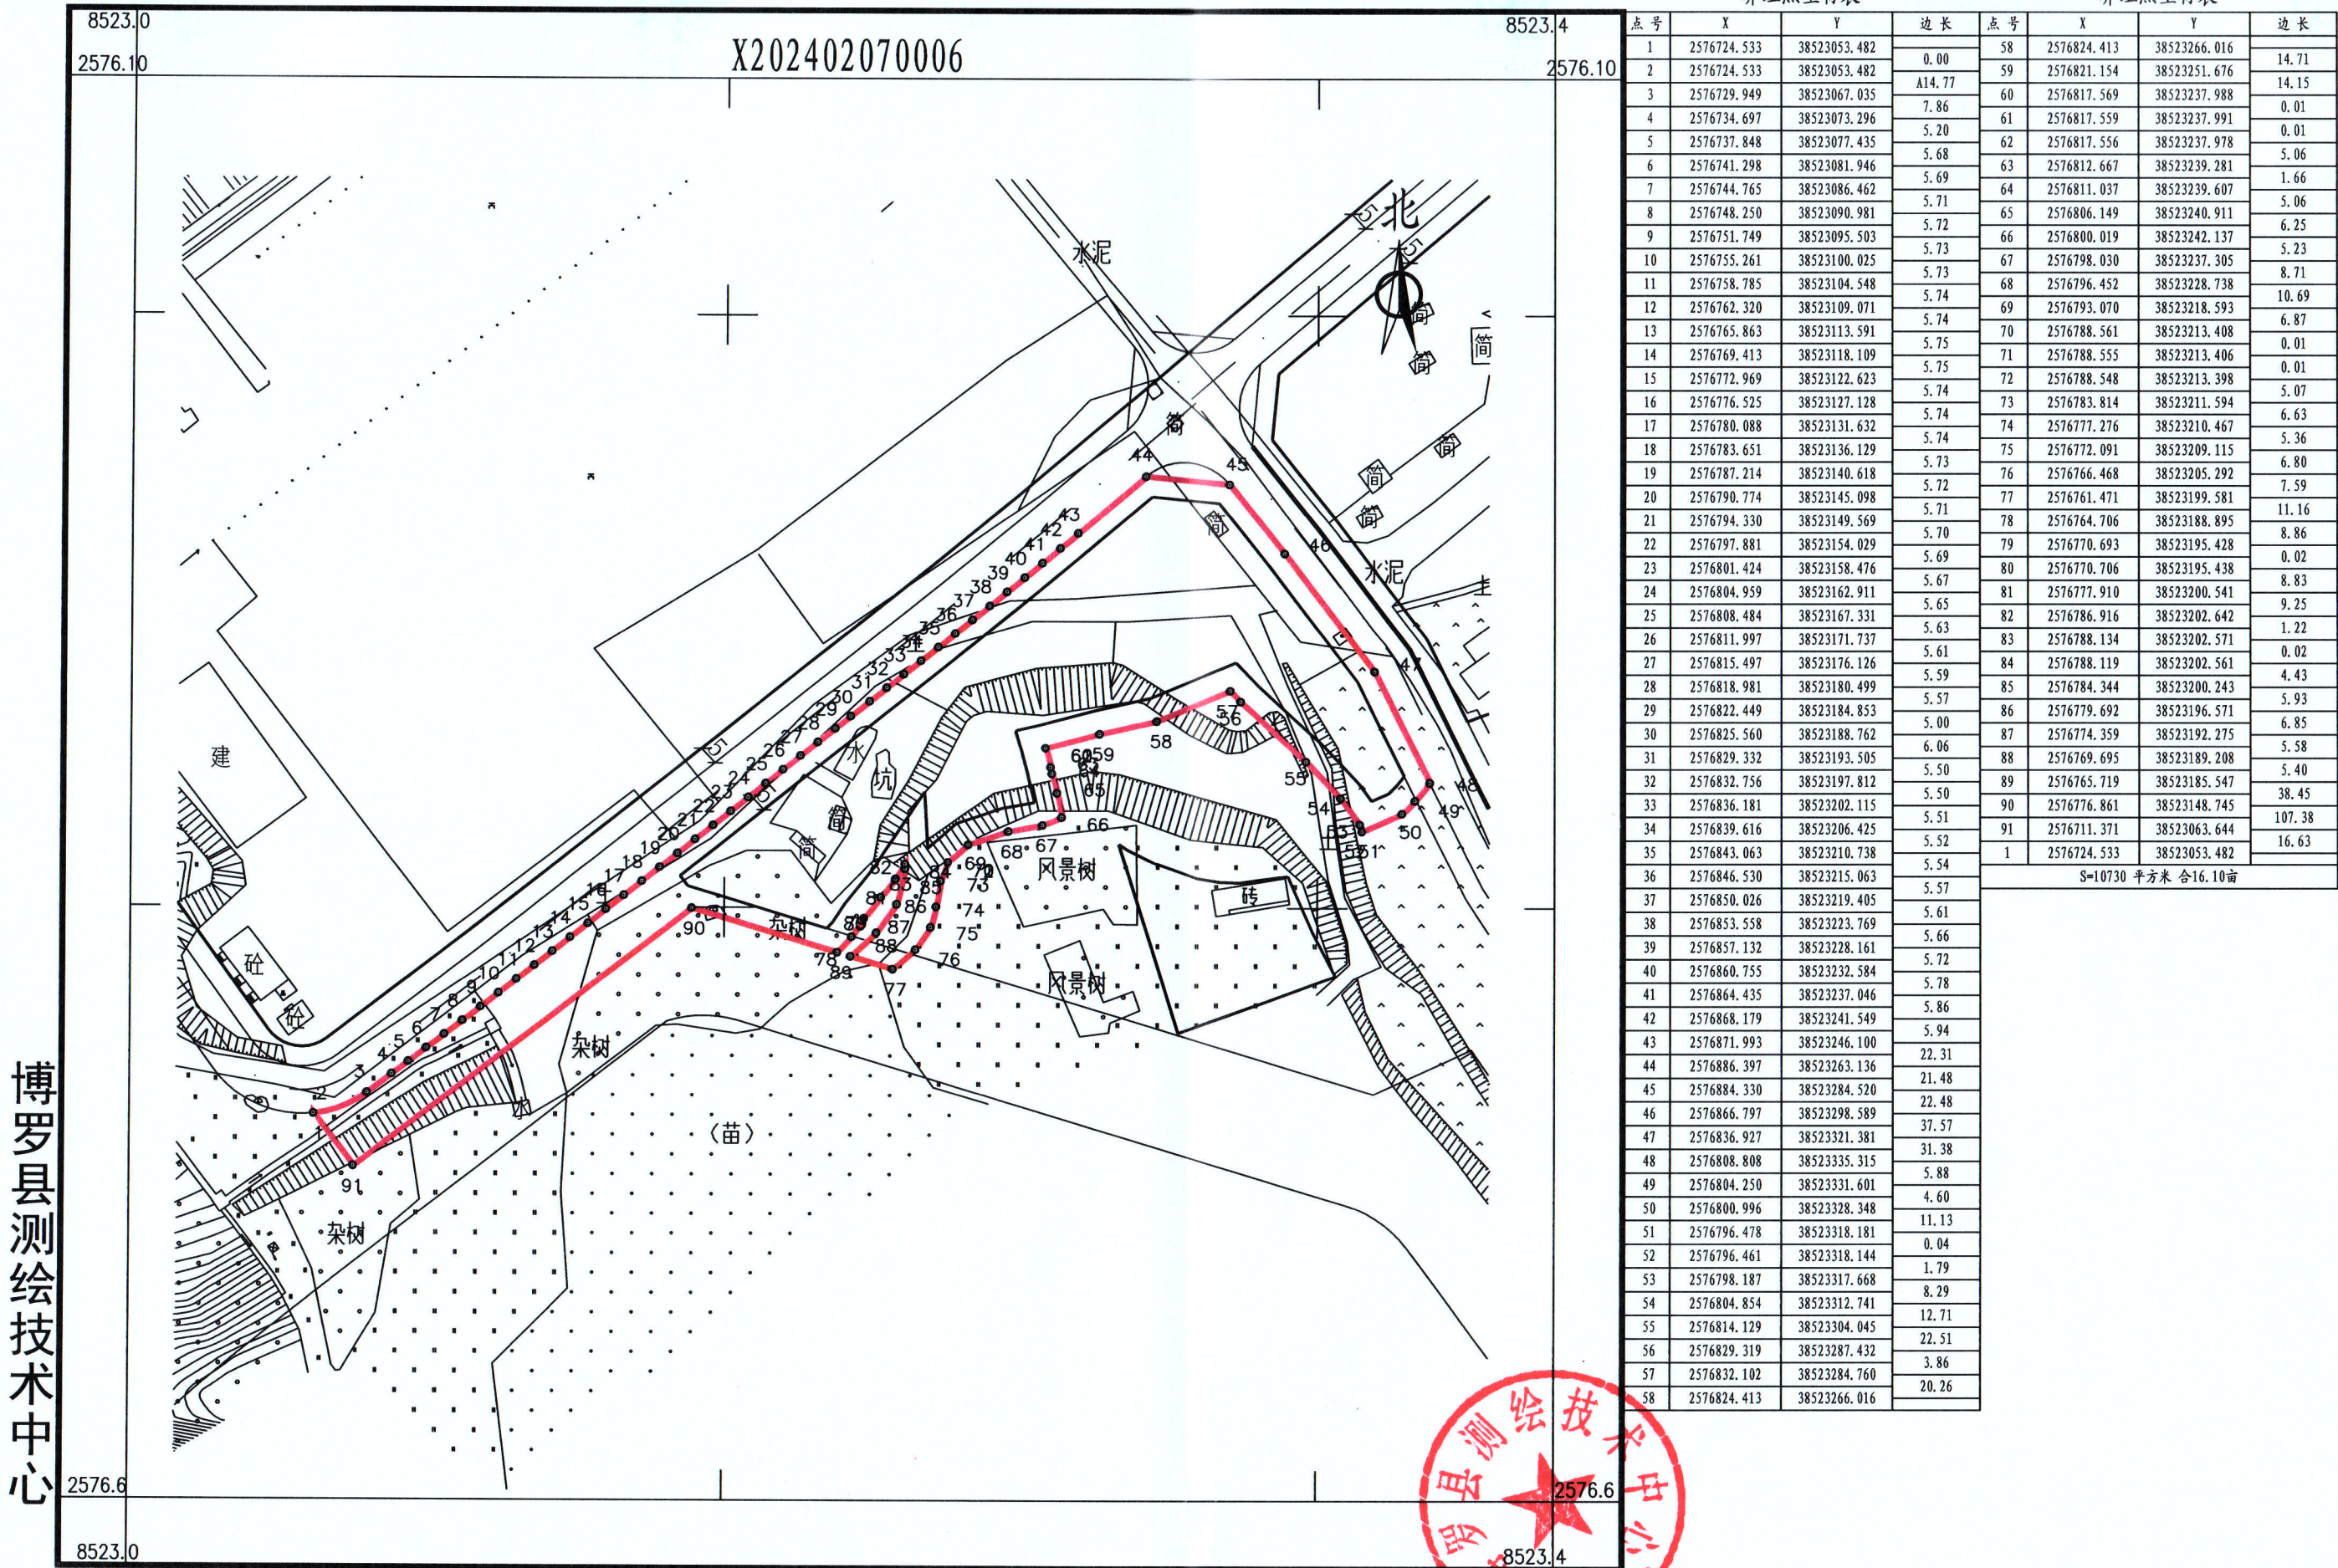


2024年3月数字化测图。面积：10730平方米。
2000国家大地坐标系，1985国家高程基准。
此图单独使用时，不作为权属依据。
2017年版图式。

1:1600

绘图员：杨书哲（广核测绘）
检查员：徐惠标、陈兴武

博自然资（用地）挂字[2024]11-3号用地红线图

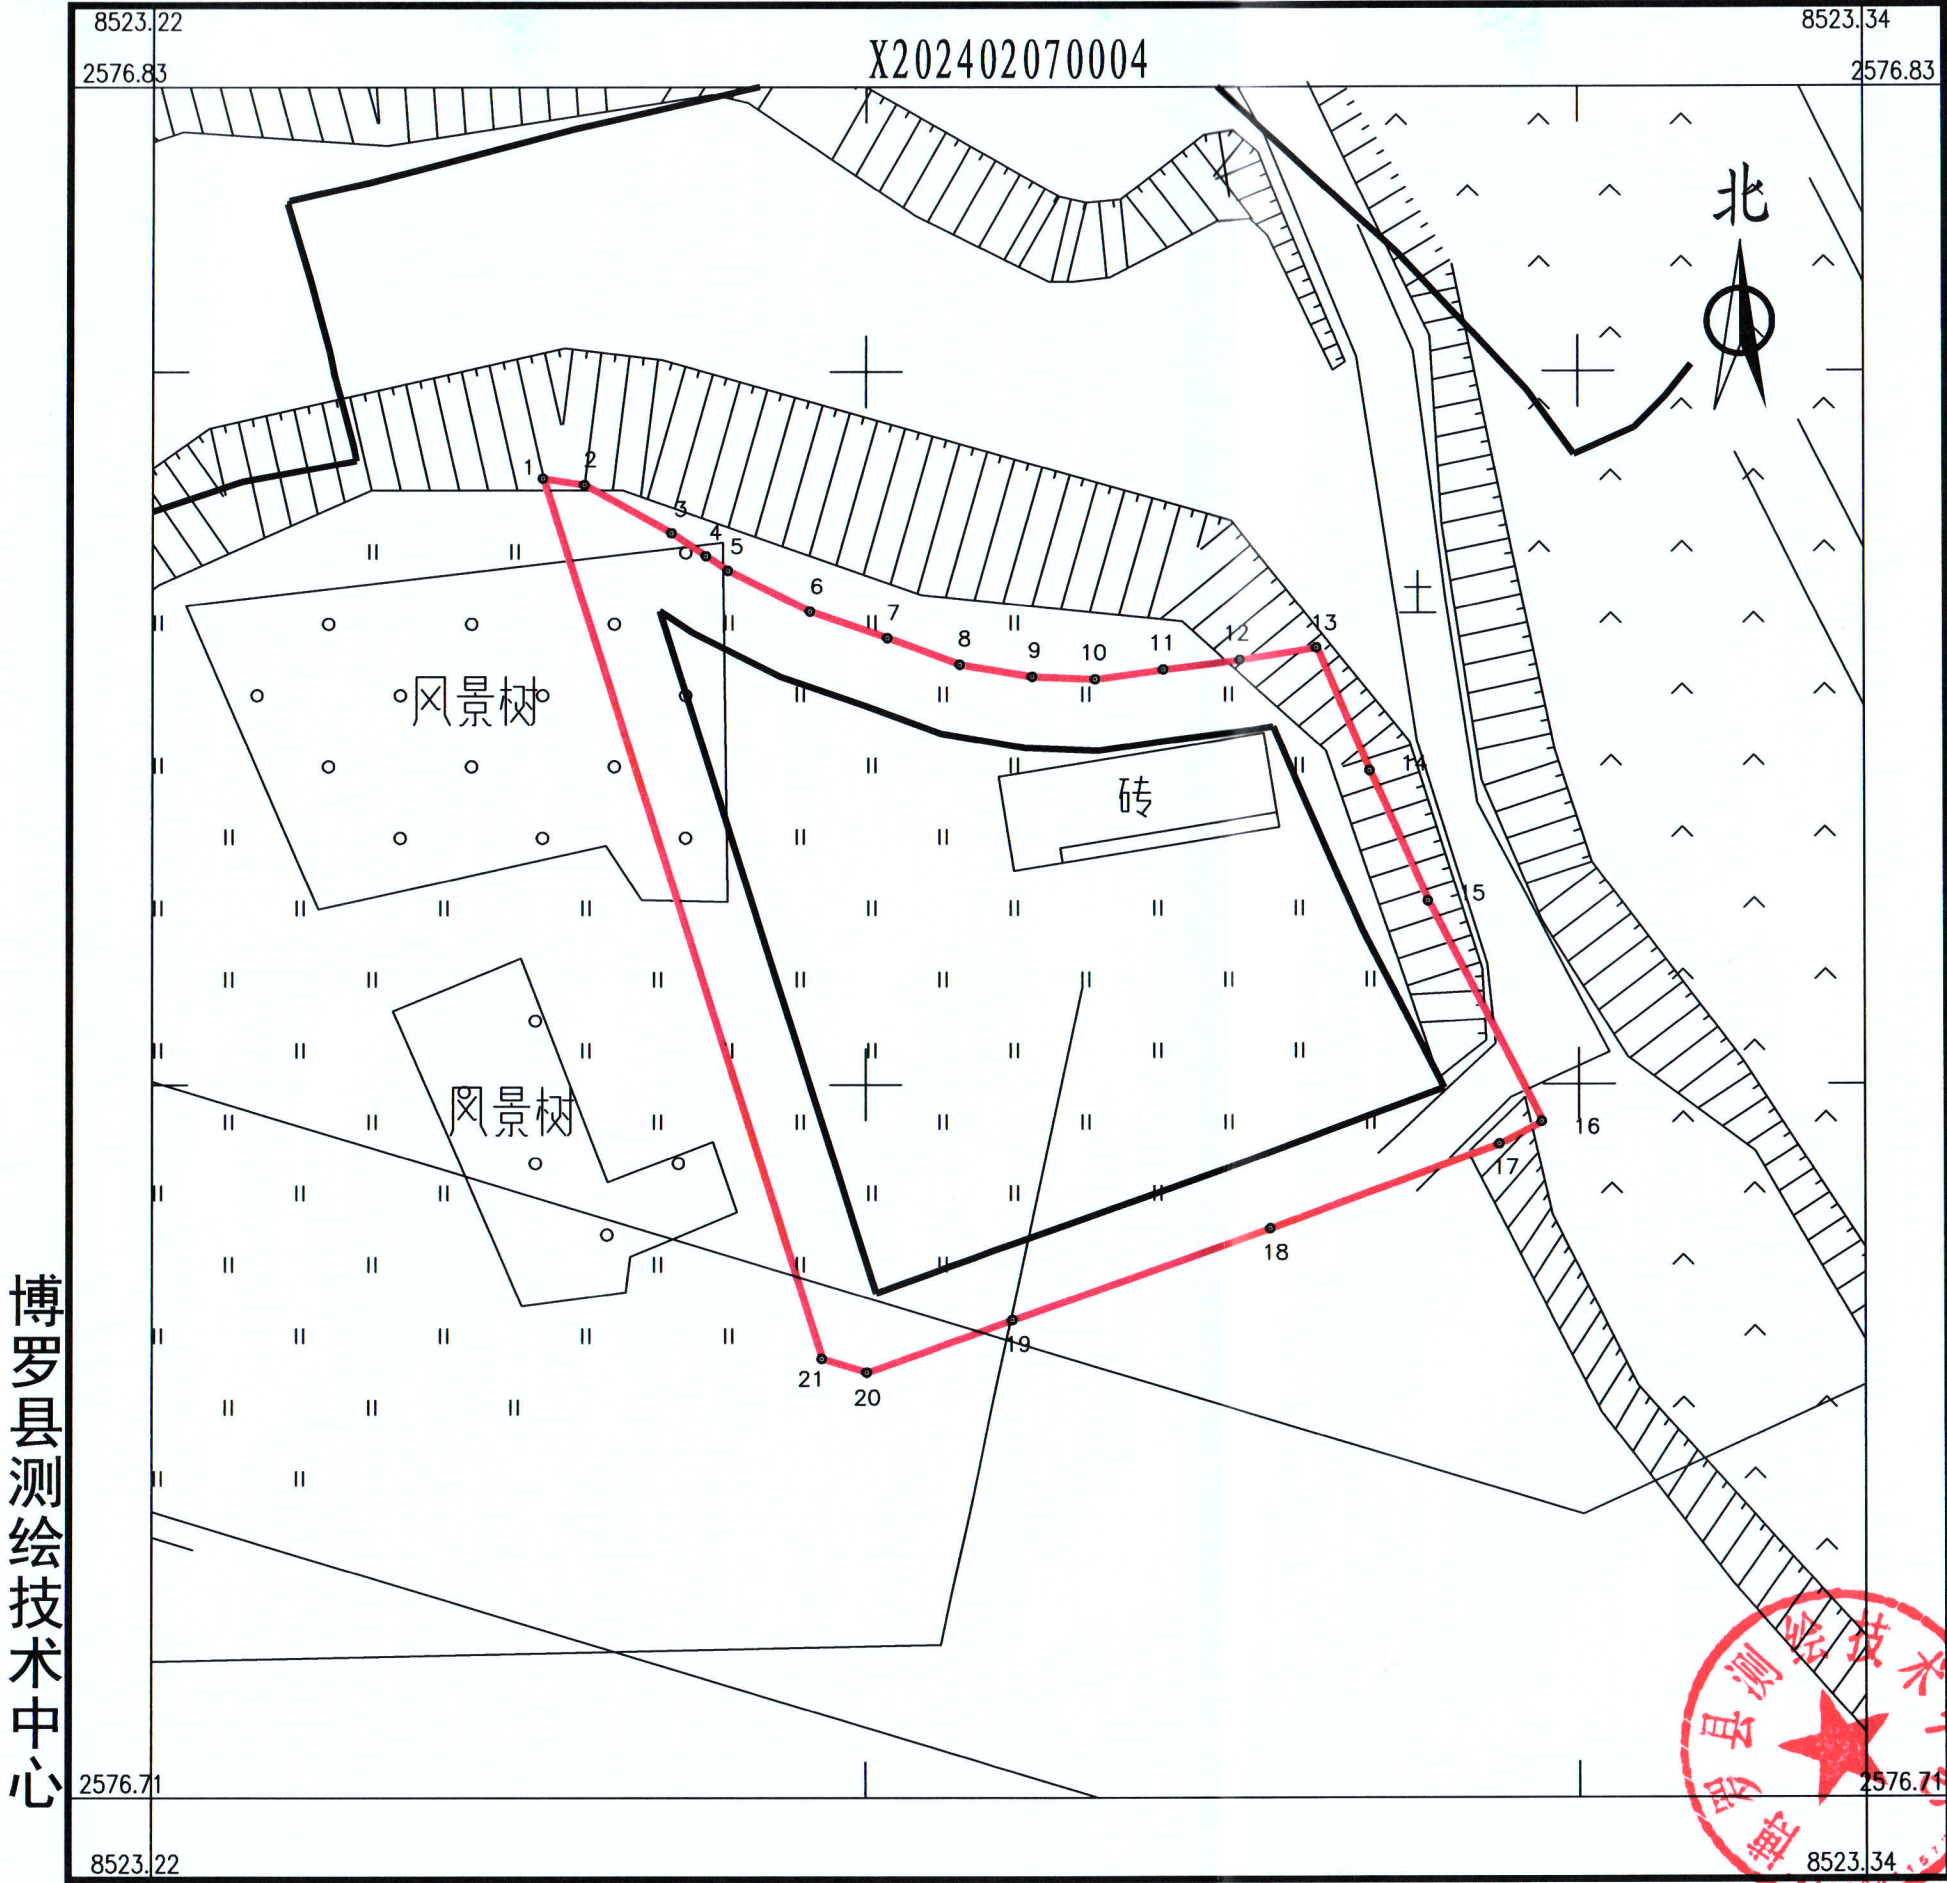

界址点坐标表			
点号	X	Y	边长
1	2576802.523	38523248.357	2.95
2	2576802.075	38523251.272	6.96
3	2576798.693	38523257.359	2.91
4	2576797.081	38523259.785	1.85
5	2576796.057	38523261.328	6.44
6	2576793.179	38523267.084	5.73
7	2576791.316	38523272.502	5.41
8	2576789.454	38523277.581	5.15
9	2576788.607	38523282.660	4.41
10	2576788.438	38523287.062	4.79
11	2576789.115	38523291.803	5.46
12	2576789.793	38523297.221	5.48
13	2576790.639	38523302.638	9.40
14	2576782.005	38523306.363	10.01
15	2576772.862	38523310.427	17.39
16	2576757.395	38523318.375	3.38
17	2576755.832	38523315.378	17.09
18	2576749.922	38523299.338	19.17
19	2576743.506	38523281.272	10.84
20	2576739.829	38523271.071	3.30
21	2576740.784	38523267.914	64.76
1	2576802.523	38523248.357	
S=2374 平方米 合3.56亩			


博罗县测绘技术中心

2024年3月数字化测图。面积：2374平方米。
2000国家大地坐标系，1985国家高程基准。
此图单独使用时，不作为权属依据。
2017年版图式。

1:530

绘图员：杨书哲（广核测绘）
检查员：徐惠标、陈兴武

界址点坐标表

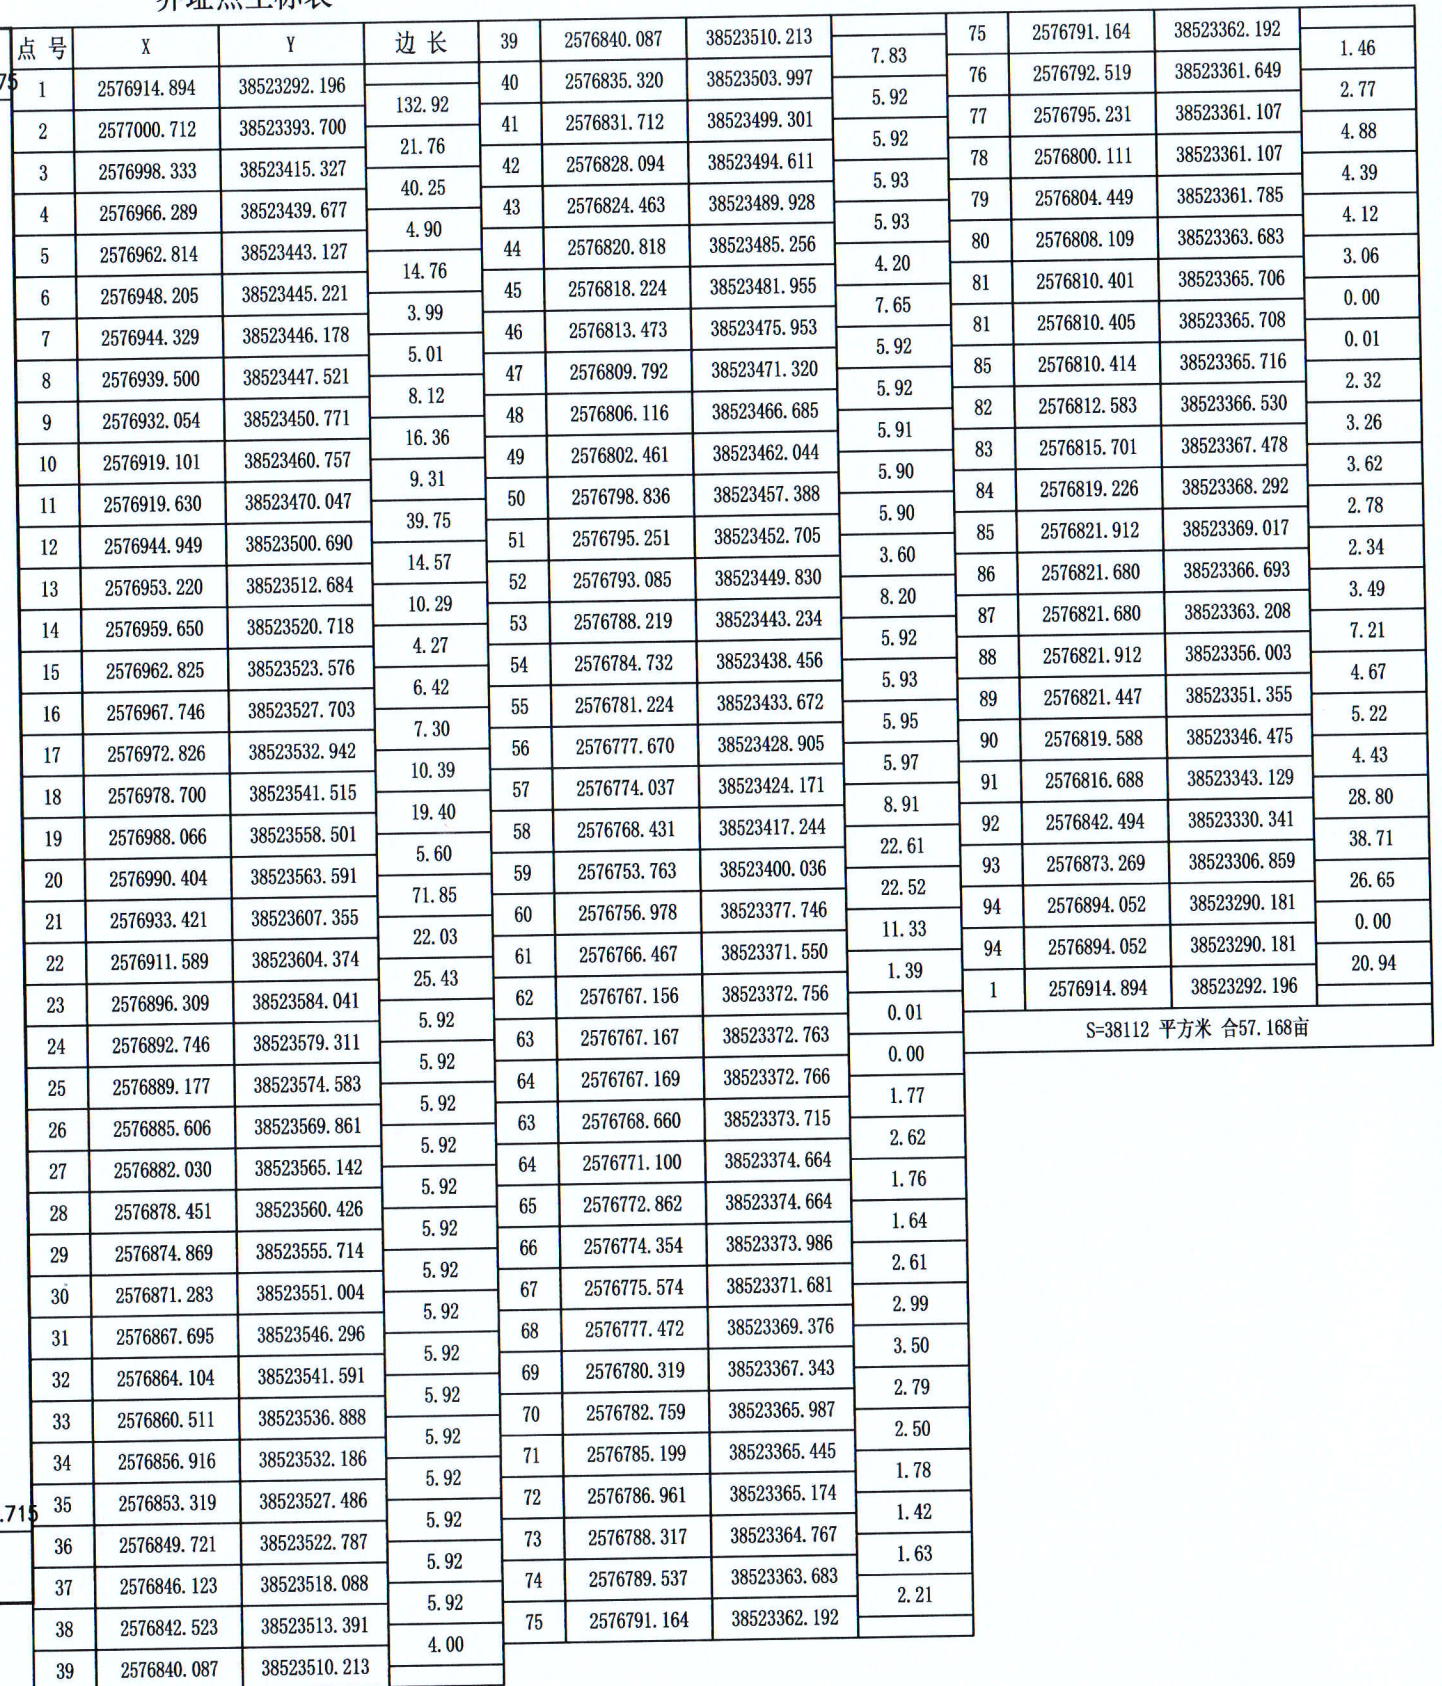

1:1500

绘图员：杨书哲（广核测绘）
检查员：徐惠标、陈兴武

博自然资（用地）挂字[2024]11-5号用地红线图

界址点坐标表

X202402070002

红线总面积：262512平方
图上三块阴影部分面积共：21630平方
扣除阴影面积后面积为：240882平方



点号	X	Y	边长	55	2577000.712	38523393.700	132.92	131	2576837.883	38522681.648	2.07
1	2577225.095	38522758.782	189.44	56	2576914.894	38523292.196	20.94	132	2576839.053	38522679.940	49.40
				57	2576894.052	38523290.181	32.17	133	2576878.216	38522649.825	3.84
2	2577336.176	38522912.236	9.84	58	2576897.981	38523258.251	26.03	134	2576881.798	38522648.447	16.94
3	2577338.171	38522921.872	32.83	59	2576881.174	38523238.372	5.89	135	2576896.816	38522656.285	13.83
4	2577331.058	38522953.926	63.38	60	2576877.391	38523233.859	5.81	136	2576896.170	38522670.102	25.40
5	2577317.329	38523015.803	29.13	61	2576873.678	38523229.392	5.74	137	2576908.305	38522692.412	47.43
6	2577310.512	38523044.126	0.00	62	2576870.025	38523224.964	5.68	138	2576949.305	38522716.259	32.44
6	2577310.512	38523044.126	15.08	63	2576866.427	38523220.571	5.63	139	2576981.709	38522714.821	1.10
7	2577297.077	38523050.966	14.84	64	2576862.876	38523216.208	5.58	140	2576982.609	38522714.185	37.40
8	2577283.901	38523057.793	22.33	65	2576859.364	38523211.868	5.55	141	2577014.142	38522694.068	134.13
9	2577263.422	38523066.683	12.26	66	2576855.885	38523207.547	5.52	142	2577130.341	38522627.073	2.88
10	2577252.215	38523071.661	6.11	67	2576852.431	38523203.240	5.50	143	2577132.962	38522625.881	24.14
11	2577246.618	38523074.104	1.84	68	2576848.995	38523198.940	5.49	144	2577155.791	38522618.042	16.00
12	2577244.875	38523074.702	76.54	69	2576845.570	38523194.643	5.49	145	2577170.533	38522624.254	101.02
13	2577209.651	38523006.749	60.29	70	2576842.149	38523190.343	5.00	146	2577213.782	38522715.553	3.32
14	2577158.322	38523038.366	3.15	71	2576838.724	38523186.036	5.57	147	2577214.864	38522718.695	35.43
15	2577159.960	38523041.054	18.14	72	2576834.949	38523181.289	5.59	148	2577222.608	38522753.265	6.05
16	2577170.120	38523056.083	43.59	73	2576831.836	38523177.376	5.61	1	2577225.095	38522758.782	
17	2577195.621	38523091.437	1.52	74	2576828.365	38523173.020	5.63	S=240882 平方米 合361.323亩			
18	2577194.182	38523091.916	2.50	75	2576824.880	38523168.646	5.65				
19	2577195.621	38523093.957	7.22	76	2576821.379	38523164.255	5.67				
20	2577199.781	38523099.858	45.58	77	2576817.867	38523159.850	5.68				
21	2577226.082	38523137.081	11.90	78	2576814.343	38523155.431	5.70				
22	2577235.505	38523129.820	8.86	79	2576810.810	38523150.998	5.71				
23	2577240.913	38523136.839	12.64	80	2576807.268	38523146.554	5.71				
24	2577248.661	38523146.831	4.72	81	2576803.721	38523142.098	5.72				
25	2577251.539	38523150.567	0.07	82	2576800.169	38523137.633	5.73				
26	2577251.476	38523150.548	17.22	83	2576796.613	38523133.159	5.73				
27	2577261.986	38523164.188	12.00	84	2576793.056	38523128.676	5.73				
28	2577259.286	38523175.876	31.08	85	2576789.499	38523124.187	5.73				
29	2577234.671	38523194.846	1.00	86	2576785.944	38523119.692	5.73				
30	2577233.878	38523195.457	1.00	87	2576782.392	38523115.193	5.73				
31	2577233.086	38523196.067	1.00	88	2576778.844	38523110.689	5.73				
32	2577232.294	38523196.677	1.00	89	2576775.303	38523106.183	5.72				
33	2577231.502	38523197.288	1.00	90	2576771.770	38523101.675	5.72				
34	2577230.710	38523197.898	1.00	91	2576768.246	38523097.166	5.71				
35	2577229.918	38523198.508	2.24	92	2576764.733	38523092.657	5.70				
36	2577228.144	38523199.875	3.76	93	2576761.232	38523088.150	5.68				
37	2577225.166	38523202.170	0.14	94	2576757.746	38523083.646	5.67				
38	2577225.083	38523202.060	12.12	95	2576754.276	38523079.145	5.65				
39	2577215.484	38523209.456	0.35	96	2576750.823	38523074.648	5.18				
40	2577215.370	38523209.792	0.36	97	2576747.389	38523070.156	7.85				
41	2577215.202	38523210.105	0.36	98	2576744.252	38523066.036	17.01				
42	2577214.985	38523210.386	0.36	99	2576739.511	38523059.784	9.77				
43	2577214.725	38523210.628	0.36	100	2576738.359	38523042.808	1.55				
44	2577214.428	38523210.823	0.36	101	2576746.090	38523036.840	31.89				
45	2577214.103	38523210.966	0.35	102	2576746.337	38523035.312	5.65				
46	2577213.759	38523211.053	0.36	103	2576742.271	38523016.745	5.66				
47	2577213.405	38523211.083	0.03	104	2576746.873	38523013.469	5.67				
49	2577213.372	38523211.082	15.22	105	2576741.491	38523010.200	5.67				
48	2577201.318	38523220.371	19.13	106	2576736.122	38523006.941	5.68				
49	2577212.995	38523235.528	76.00	107	2576730.767	38523003.691	5.68				
50	2577152.794	38523281.915	0.01	108	2576736.424	38523000.451	5.68				
53	2577152.803	38523281.927	15.81	109	2576800.093	38522997.221	5.68				
51	2577162.186	38523294.654	25.07	110	2576804.774	38522994.003	5.68				
52	2577142.190	38523309.777	139.19	111	2576809.465	38522990.796	5.68				
53	2577031.366	38523393.993	39.32	112	2576814.165	38522987.601	5.69				
54	2576998.333	38523415.327	21.76	113	2576818.876	38522984.418	3.53				
55	2577000.712	38523393.700		114	2576821.806	38522982.448	7.84				
				115	2576828.322	38522978.089	5.69				
				116	2576833.055	38522974.934	5.69				
				117	2576837.795	38522971.777	5.69				
				118	2576842.532	38522968.618	5.70				
				119	2576847.266	38522965.448	5.70				
				120	2576851.993	38522962.263	5.70				
				121	2576856.709	38522959.060	5.70				
				122	2576861.410	38522955.832	5.70				
				123	2576866.094	38522952.576	40.75				
				124	2576899.388	38522929.084	50.84				
				125	2576940.929	38522899.774	34.37				
				126	2576947.043	38522865.948	202.44				
				127	2576832.957	38522698.721	3.70				
				128	2576833.147	38522695.024	4.76				
				129	2576834.074	38522690.352	4.76				
				130	2576835.664	38522685.862	4.76				
				131	2576837.883	38522681.648					


博罗县测绘技术中心

2024年2月数字化测图。面积：240882平方米。
2000国家大地坐标系，1985国家高程基准。
此图单独使用时，不作为权属依据。
1996年版图式。

1:4000

绘图员：杨书哲（广核测绘）
检查员：徐惠标、陈兴武

界址点坐标表

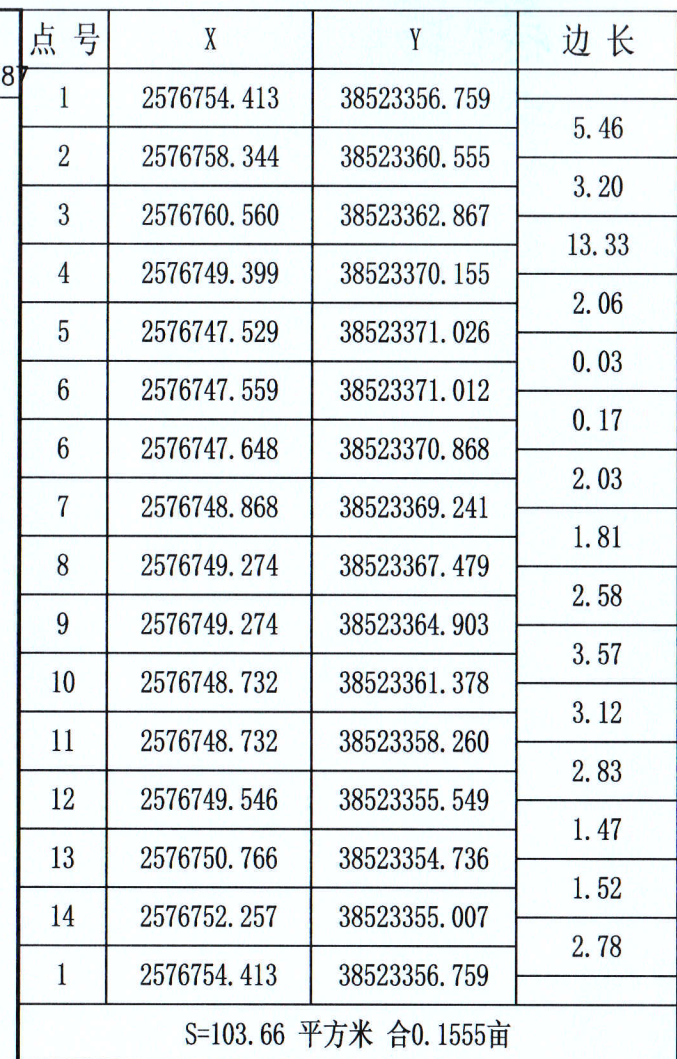

博罗县测绘技术中心

2024年2月数字化测图。面积：103.66平方米。
2000国家大地坐标系，1985国家高程基准。
此图单独使用时，不作为权属依据。
1996年版图式。

1:300

绘图员：杨书哲（广核测绘）
检查员：徐惠标、陈兴武