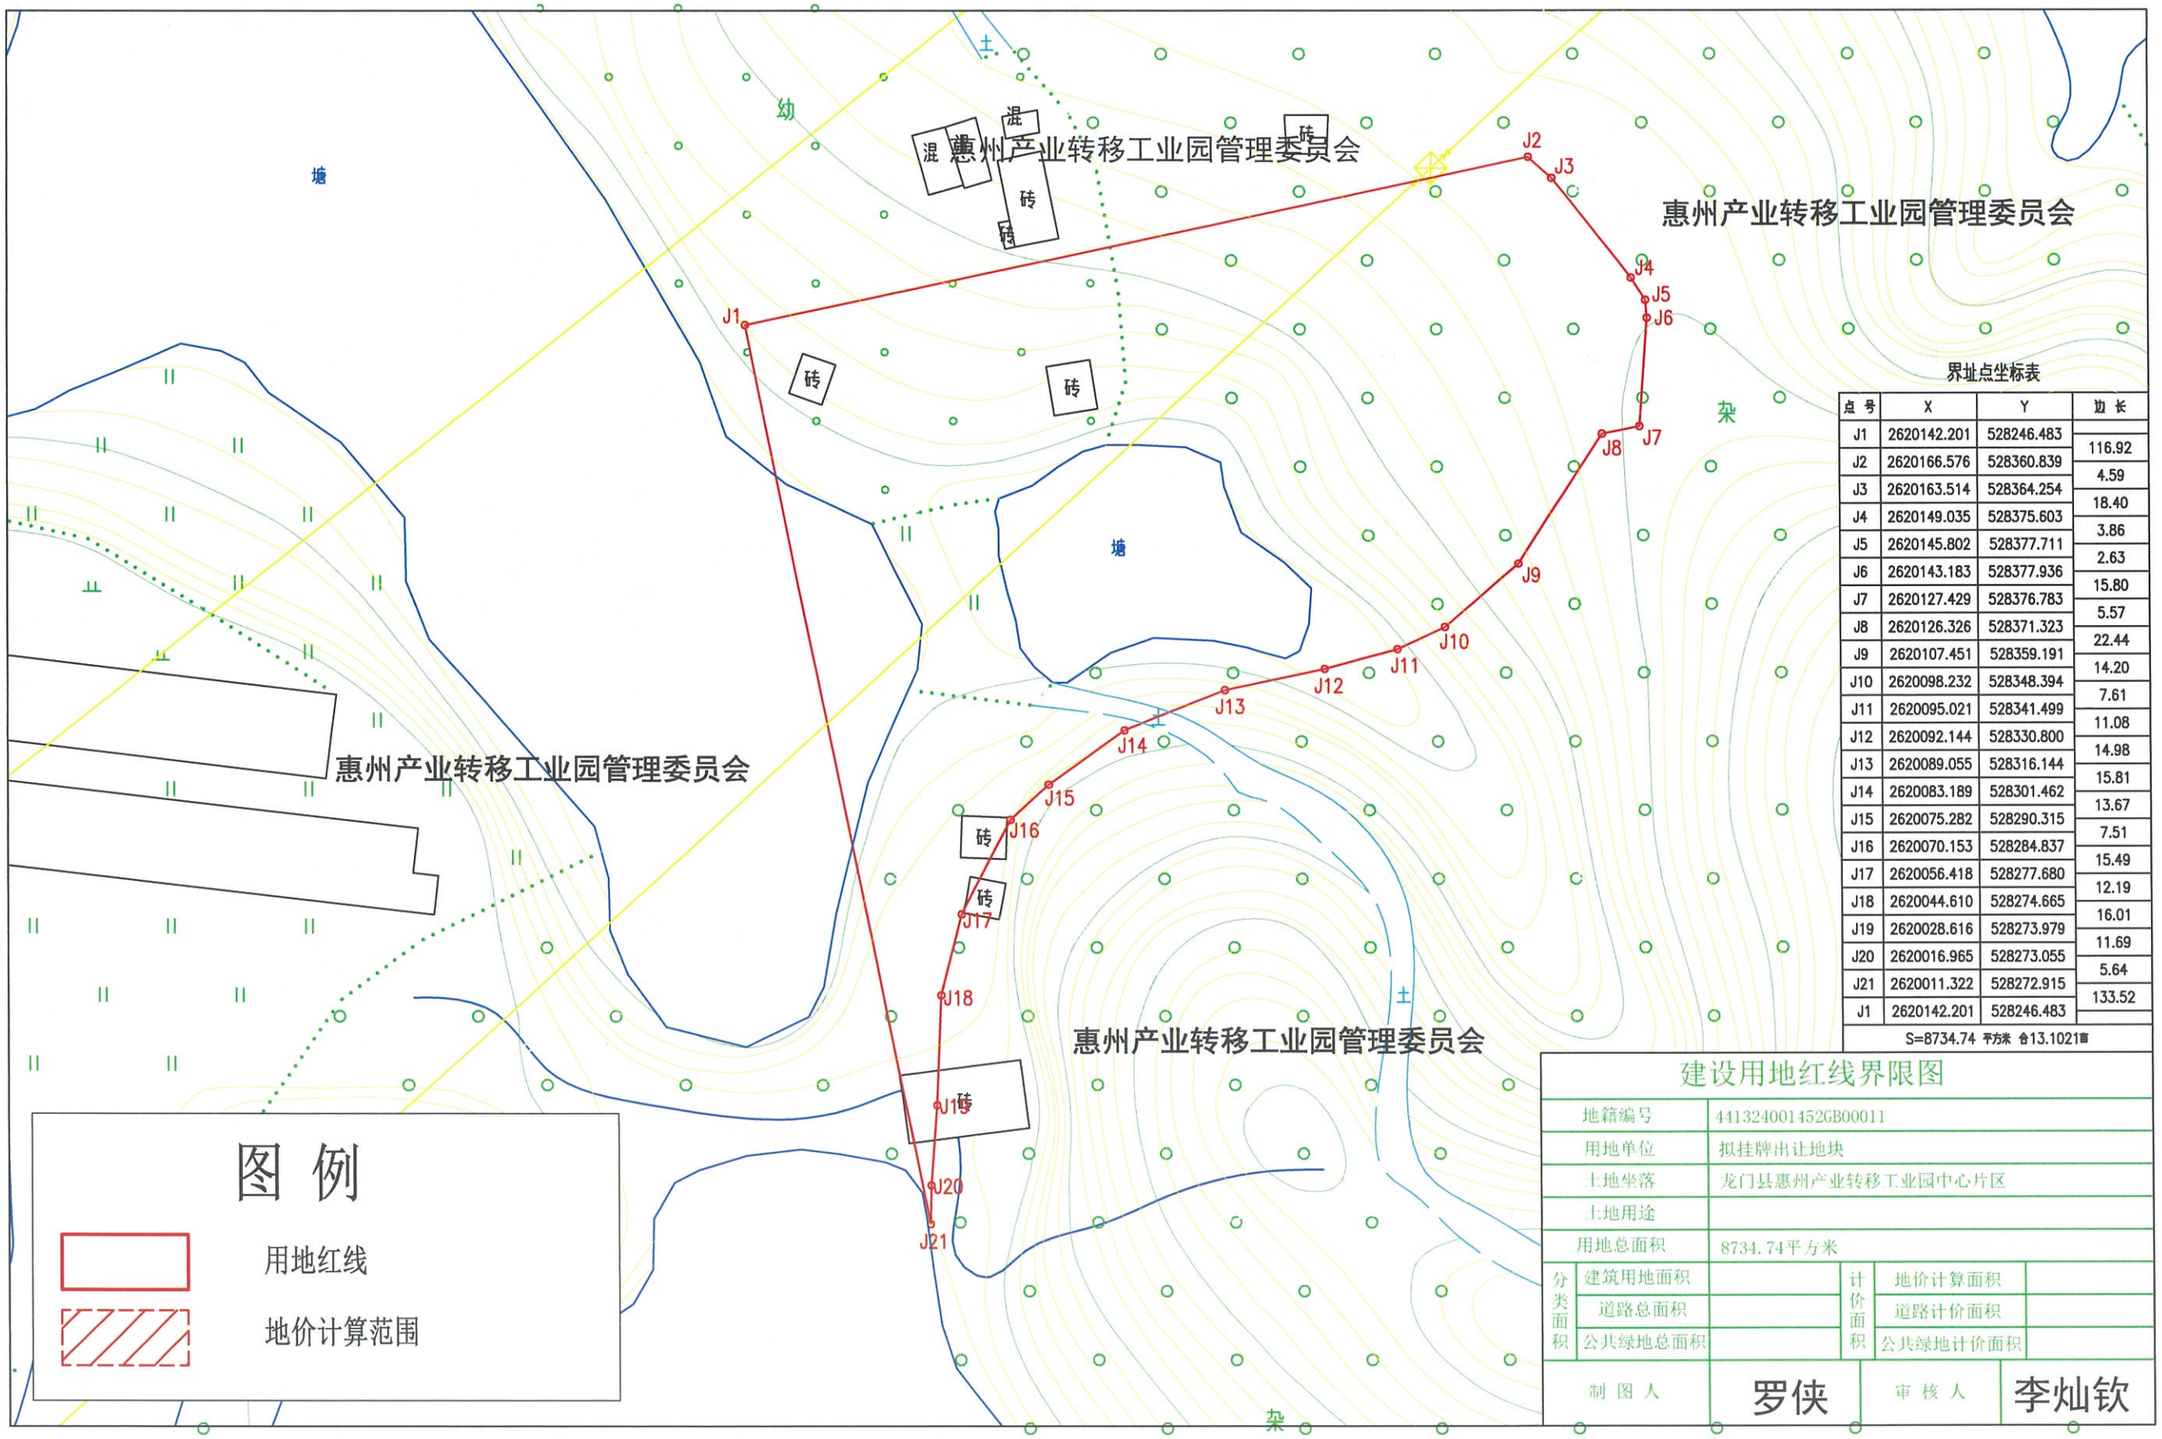

界址点坐标表

点 号	X	Y	边 长
J1	2620142.201	528246.483	
J2	2620166.576	528360.839	116.92
J3	2620163.514	528364.254	4.59
J4	2620149.035	528375.603	18.40
J5	2620145.802	528377.711	3.86
J6	2620143.183	528377.936	2.63
J7	2620127.429	528376.783	15.80
J8	2620126.326	528371.323	5.57
J9	2620107.451	528359.191	22.44
J10	2620098.232	528348.394	14.20
J11	2620095.021	528341.499	7.61
J12	2620092.144	528330.800	11.08
J13	2620089.055	528316.144	14.98
J14	2620083.189	528301.462	15.81
J15	2620075.282	528290.315	13.67
J16	2620070.153	528284.837	7.51
J17	2620056.418	528277.680	15.49
J18	2620044.610	528274.665	12.19
J19	2620028.616	528273.979	16.01
J20	2620016.965	528273.055	11.69
J21	2620011.322	528272.915	5.64
J1	2620142.201	528246.483	133.52
S=8734.74 平方米 合13.1021亩			

建设用地红线界限图

地籍编号	441324001452GB00011				
用地单位	拟挂牌出让地块				
土地坐落	龙门县惠州产业转移工业园中心片区				
土地用途					
用地总面积	8734.74平方米				
分类面积	建筑用地面积		计价面积	地价计算面积	
	道路总面积			道路计价面积	
	公共绿地总面积			公共绿地计价面积	
制 图 人	罗侠		审 核 人	李灿钦	

龙门县国土测绘队
测绘工程出图专用章
测绘资质等级：乙级
证书编号：乙测资字44508031

出图单位：龙门县国土测绘队　　比例尺 1:1000　　绘图日期：2024年1月26日