

# 土地勘测定界图

受理编号	FDJ20260104008
委托出图方	惠州市惠阳区自然资源局
土地坐落	惠州市惠阳区新圩镇
宗地面积	23648.00平方米
测绘编号	JW-X26010423
宗地编码	441303103211GB00009

## 勘测定界单位签注

### 宗地界线和现状建设情况说明:

- 1、地块界线依据惠州市惠阳区新圩镇人民政府盖章图纸绘出。
- 2、现状为厂区，幢基线面积详见幢基线面积汇总表，现状建筑均未提供相关房屋资料。4#幢线超宗线5.00m<sup>2</sup>，5#幢线超宗线200.68m<sup>2</sup>，6#幢线超宗线230.91m<sup>2</sup>，7#幢线超宗线1532.64m<sup>2</sup>，11#幢线超宗线10.81m<sup>2</sup>，16#幢线超宗线1523.12m<sup>2</sup>。
- 3、本宗地经自然资源局数据股套合反馈，本图内无详规路网信息。

### 宗地界线调整审核

坐标系	2000国家大地坐标系	高程系	1985国家高程基准
比例尺	1:2000	测量员	曾柏皓
检查员	周考明	项目负责人	曾国柱

备注 本图只表明宗地位置、范围、面积。

制图日期 2026年1月4日

## 质量监管单位签注


审查人 \_\_\_\_\_ 审查日期 \_\_\_\_\_

图例:

	宗地界线
	幢线超宗线范围线

### 幢基线面积汇总表

序号	幢号	幢基线面积 (m <sup>2</sup> )
1	1#	168.56
2	2#	47.09
3	3#	65.39
4	4#	12.60
5	5#	401.86
6	6#	284.77
7	7#	6361.65
8	8#	589.91
9	9#	1396.46
10	10#	299.28
11	11#	2583.87
12	12#	112.52
13	13#	147.88
14	14#	223.51
15	15#	403.01
16	16#	2710.71

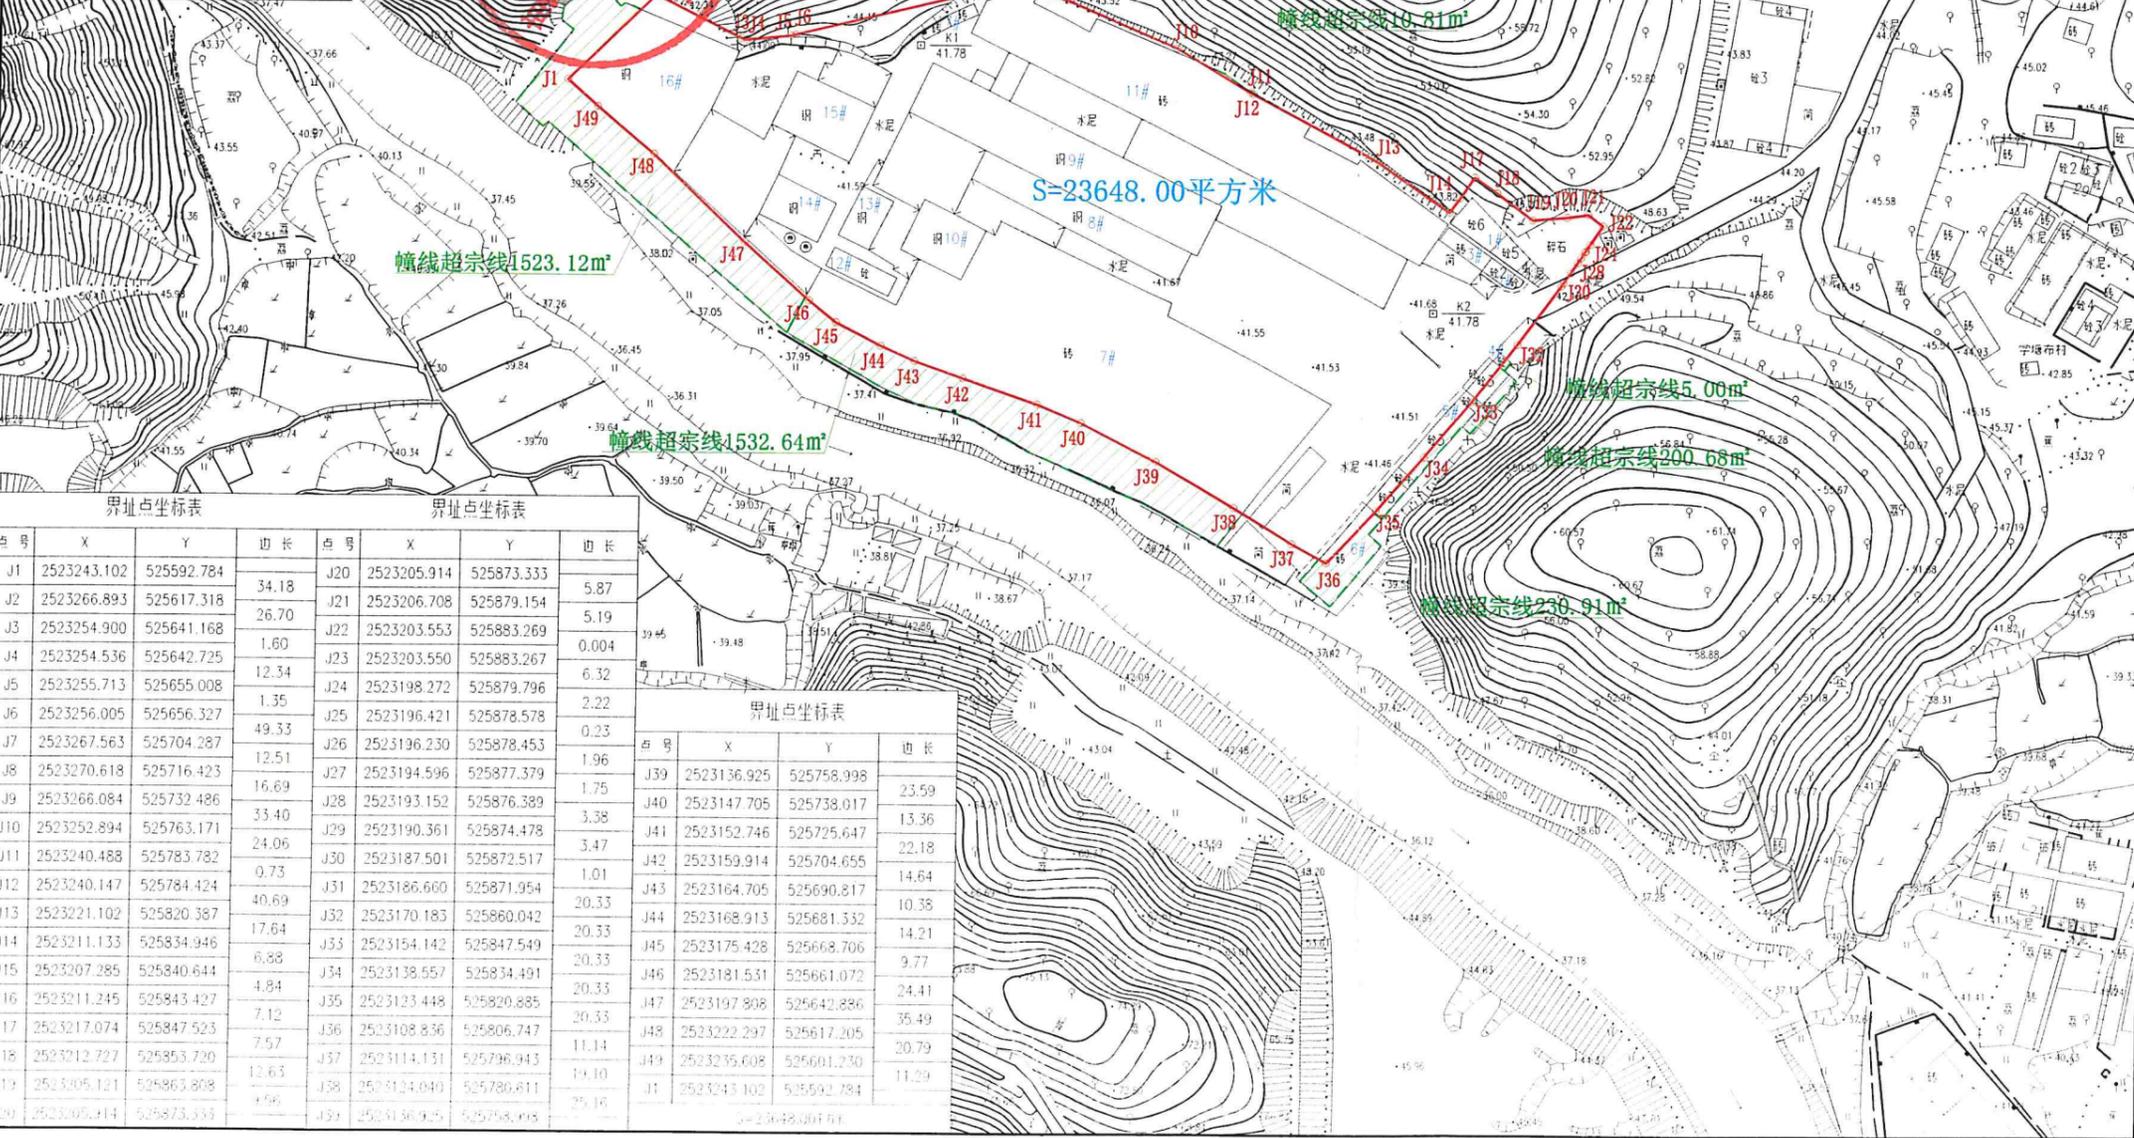

界址点坐标表				界址点坐标表			
点号	X	Y	边长	点号	X	Y	边长
J1	2523243.102	525592.784	34.18	J20	2523205.914	525873.333	5.87
J2	2523266.893	525617.318	26.70	J21	2523206.708	525879.154	5.19
J3	2523254.900	525641.168	1.60	J22	2523203.553	525883.269	0.004
J4	2523254.536	525642.725	12.34	J23	2523203.550	525883.267	6.32
J5	2523255.713	525655.008	1.35	J24	2523198.272	525879.796	2.22
J6	2523256.005	525656.327	49.33	J25	2523196.421	525878.578	0.23
J7	2523267.563	525704.287	12.51	J26	2523196.230	525878.453	1.96
J8	2523270.618	525716.423	16.69	J27	2523194.596	525877.379	1.75
J9	2523266.084	525732.486	33.40	J28	2523193.152	525876.389	3.38
J10	2523252.894	525763.171	24.06	J29	2523190.361	525874.478	3.47
J11	2523240.488	525783.782	0.73	J30	2523187.501	525872.517	1.01
J12	2523240.147	525784.424	40.69	J31	2523186.660	525871.954	20.33
J13	2523221.102	525820.387	17.64	J32	2523170.183	525860.042	20.33
J14	2523211.133	525834.946	6.88	J33	2523154.142	525847.549	20.33
J15	2523207.285	525840.644	4.84	J34	2523138.557	525834.491	20.33
J16	2523211.245	525843.427	7.12	J35	2523123.448	525820.885	20.33
J17	2523217.074	525847.523	7.57	J36	2523108.836	525806.747	11.14
J18	2523212.727	525853.720	12.63	J37	2523114.151	525796.943	19.10
J19	2523205.121	525863.808	4.56	J38	2523124.040	525786.811	25.16
J20	2523205.914	525873.333		J39	2523136.925	525758.998	23.59
J21	2523206.708	525879.154		J40	2523147.705	525738.017	13.36
J22	2523203.553	525883.269		J41	2523152.746	525725.647	22.18
J23	2523203.550	525883.267		J42	2523159.914	525704.655	14.64
J24	2523198.272	525879.796		J43	2523164.705	525690.817	10.38
J25	2523196.421	525878.578		J44	2523168.913	525681.332	14.21
J26	2523196.230	525878.453		J45	2523175.428	525668.706	9.77
J27	2523194.596	525877.379		J46	2523181.531	525661.072	24.41
J28	2523193.152	525876.389		J47	2523197.808	525642.886	35.49
J29	2523190.361	525874.478		J48	2523222.297	525617.205	20.79
J30	2523187.501	525872.517		J49	2523235.608	525601.230	11.29
J31	2523186.660	525871.954		J1	2523243.102	525592.784	