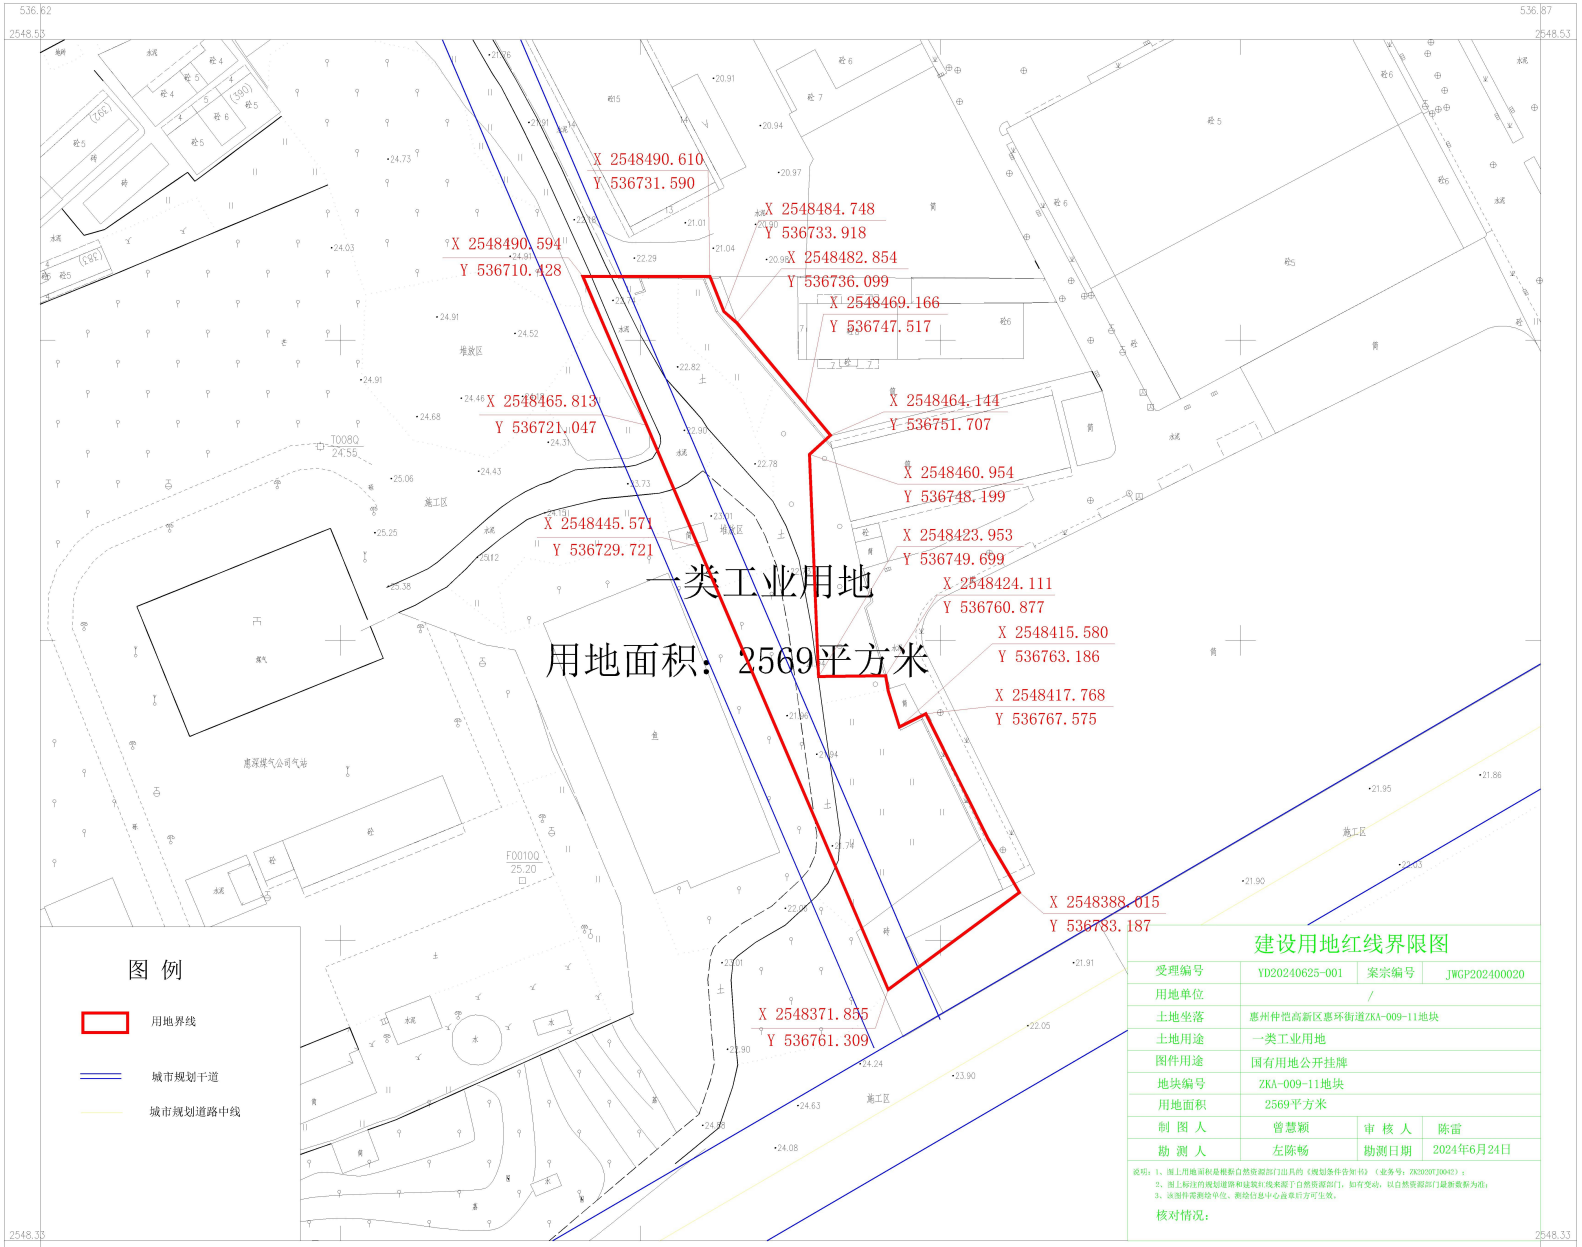

建设用地红线界限图

受理编号	YD20240625-001	案宗编号	JWGP202400020
用地单位	/		
土地坐落	惠州仲恺高新区惠环街道ZKA-009-11地块		
土地用途	一类工业用地		
图件用途	国有用地公开挂牌		
地块编号	ZKA-009-11地块		
用地面积	2569平方米		
制 图 人	曾慧颖	审 核 人	陈雷
勘 测 人	左陈畅	勘测日期	2024年6月24日

说明：1、图上用地面积是根据自然资源部门出具的《规划条件咨询书》（业务号：ZK2020TJ0042）；
2、图上标注的规划道路和建筑红线来源于自然资源部门，如有变动，以自然资源部门最新数据为准；
3、该图件需测绘单位、测绘信息中心盖章后方可生效。

核对情况：

2000国家大地坐标系，中央子午线114度
广东经纬土地勘测规划科技有限公司

比例尺 1:500

绘图日期：2024年6月25日