


博自然资(用地)挂字【2021】18号用地红线图

界址点坐标表

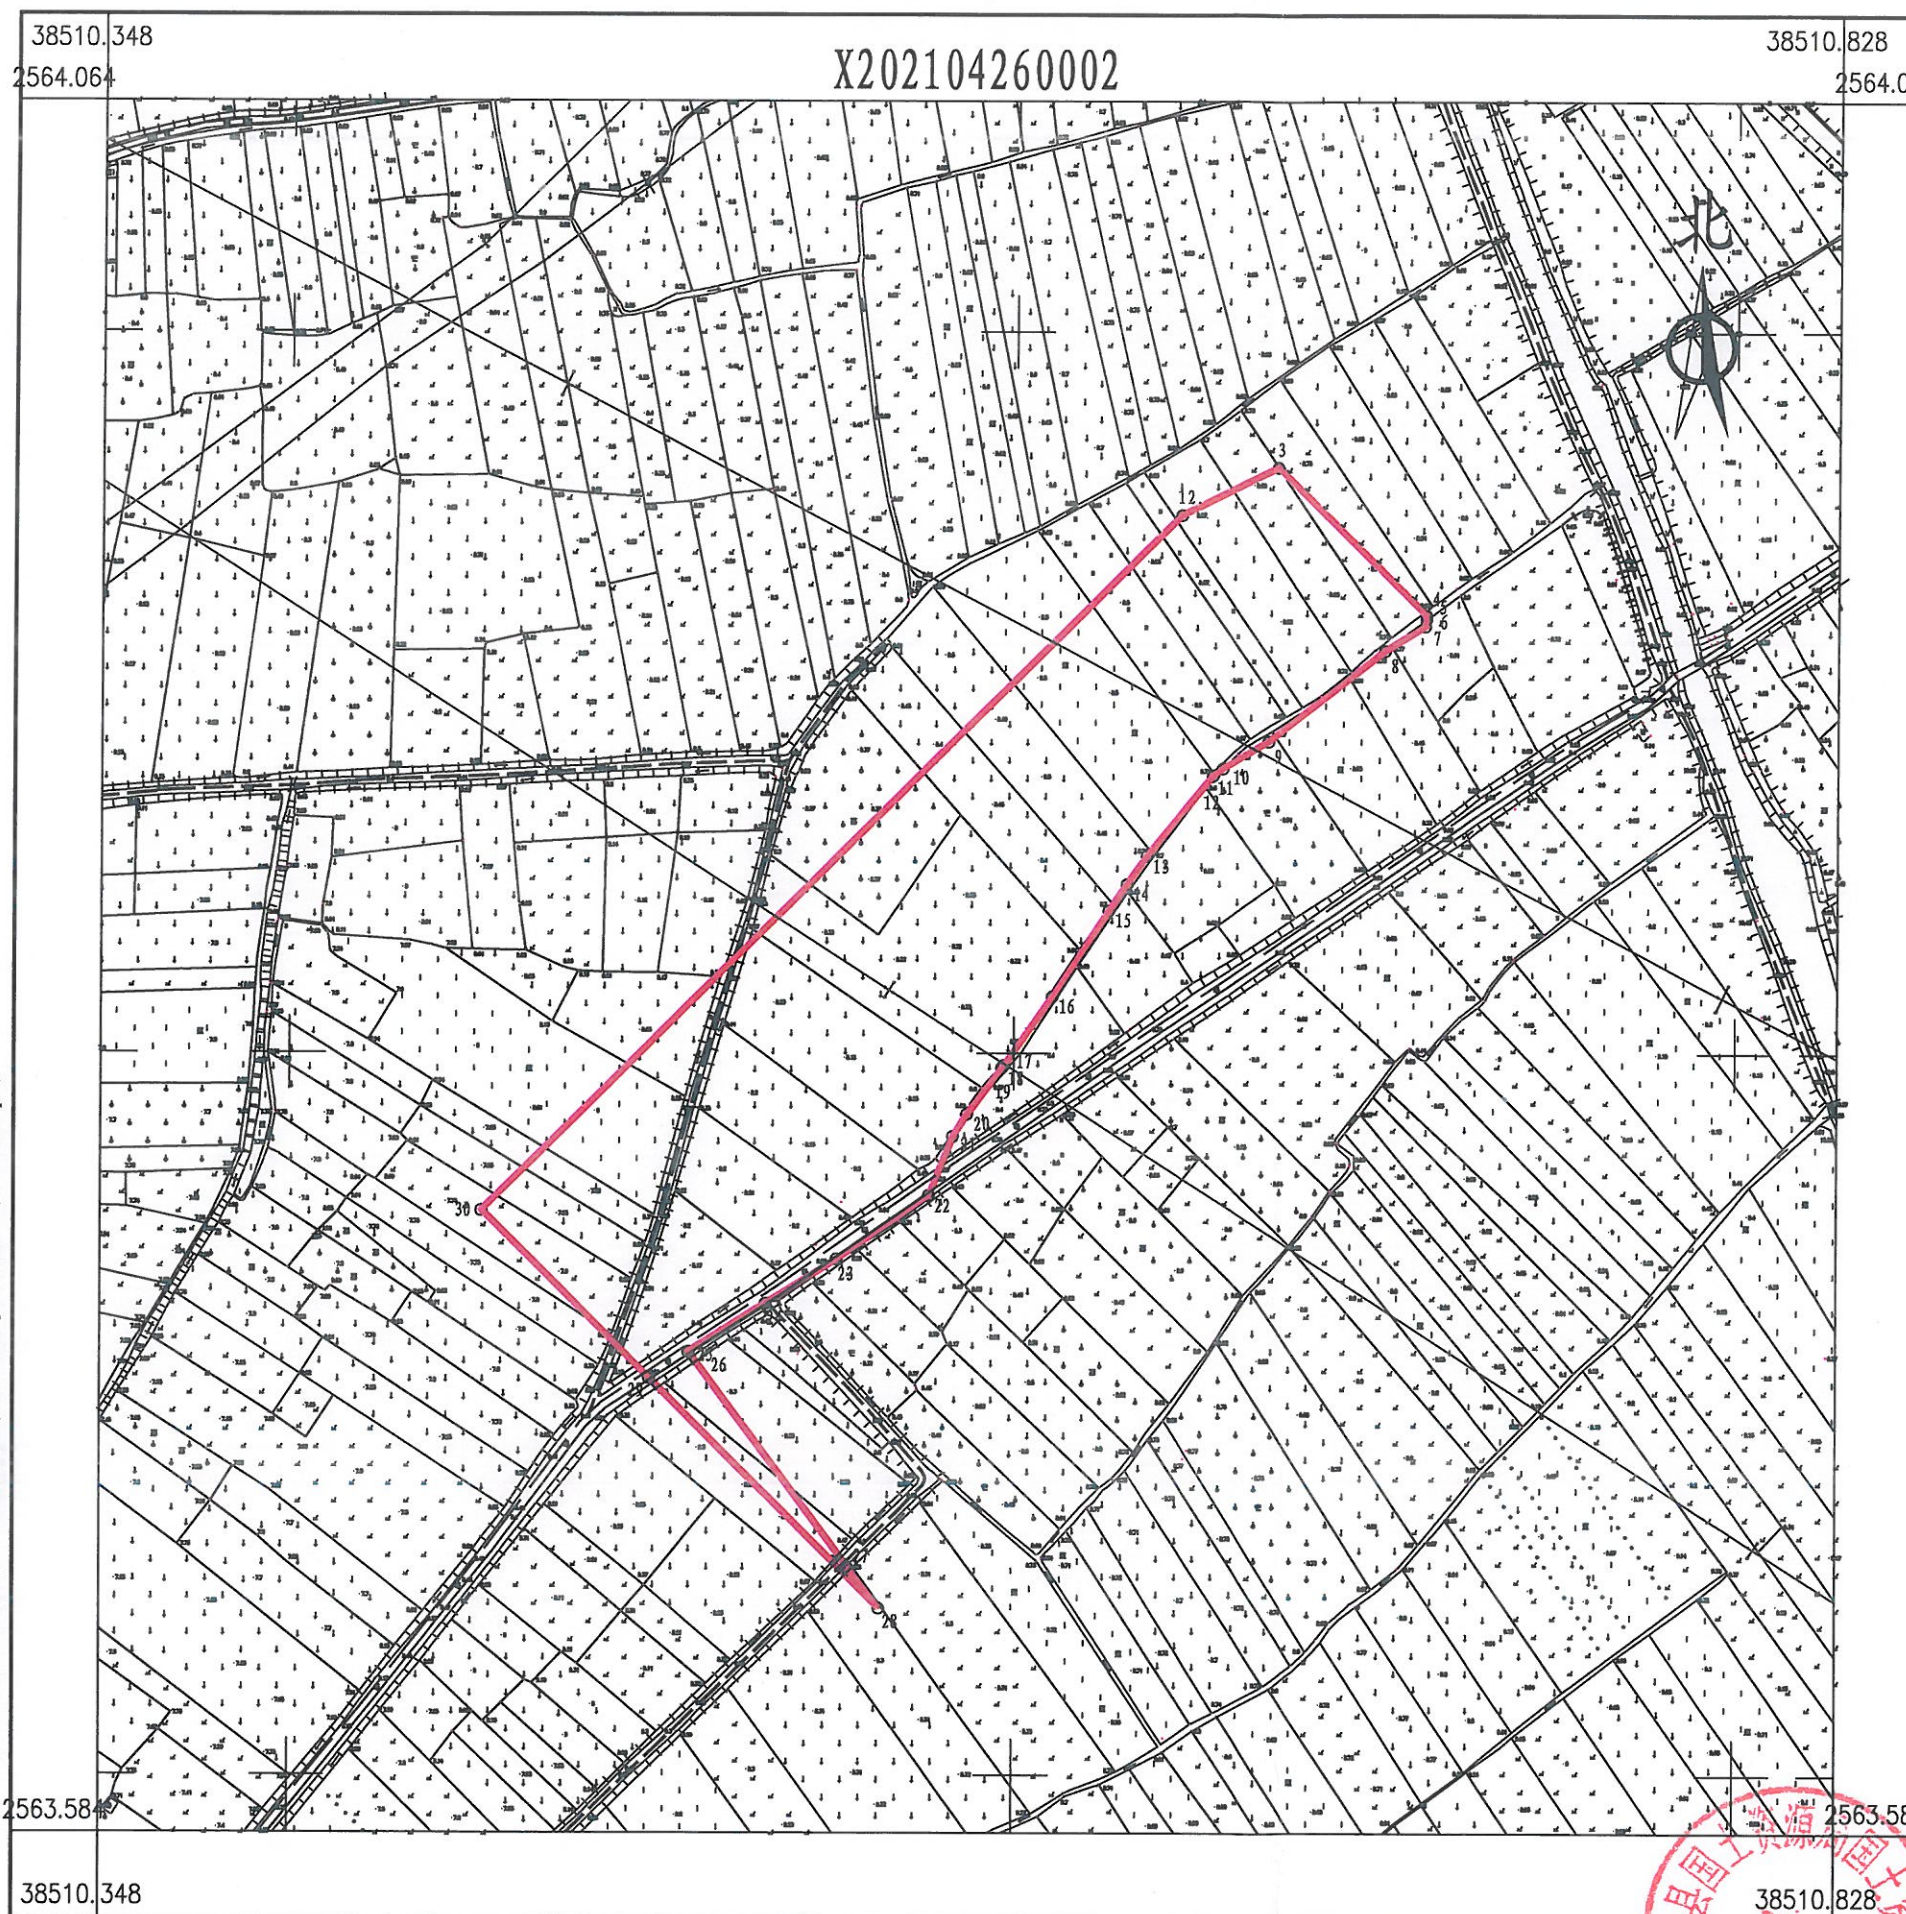

点号	X	Y	边长
1	2563949.236	38510645.849	0.07
2	2563949.189	38510645.896	29.70
3	2563962.428	38510672.484	58.16
4	2563921.557	38510713.866	0.98
5	2563920.573	38510713.866	0.08
6	2563920.491	38510713.854	1.94
7	2563918.569	38510713.580	13.11
8	2563911.698	38510702.414	41.01
9	2563886.501	38510670.059	14.63
10	2563879.057	38510657.461	3.17
11	2563877.205	38510654.886	0.31
12	2563876.968	38510654.693	28.56
13	2563854.832	38510636.645	9.71
14	2563846.891	38510631.057	8.89
15	2563839.538	38510626.057	28.47
16	2563815.716	38510610.470	23.25
17	2563796.599	38510597.235	0.87
18	2563795.896	38510596.715	0.02
19	2563795.876	38510596.700	15.92
20	2563783.071	38510587.236	7.26
21	2563776.894	38510583.412	17.57
22	2563760.581	38510576.887	31.06
23	2563742.861	38510551.379	23.14
24	2563730.540	38510531.797	25.12
25	2563717.164	38510510.540	0.08
26	2563717.097	38510510.590	74.13
27	2563657.560	38510554.749	14.33
28	2563646.181	38510563.461	90.21
29	2563709.924	38510499.623	65.62
30	2563756.290	38510453.189	272.66
1	2563949.236	38510645.849	

S=21297 平方米 合31.9455亩

2021年4月数字化测图。面积：21297平方米
2000国家大地坐标系，1985国家高程基准。
此图单独使用时，不作为权属依据。
1996年版图式。

1:2100

绘图员：郭健(全成多维)
检查员：李慧娜