


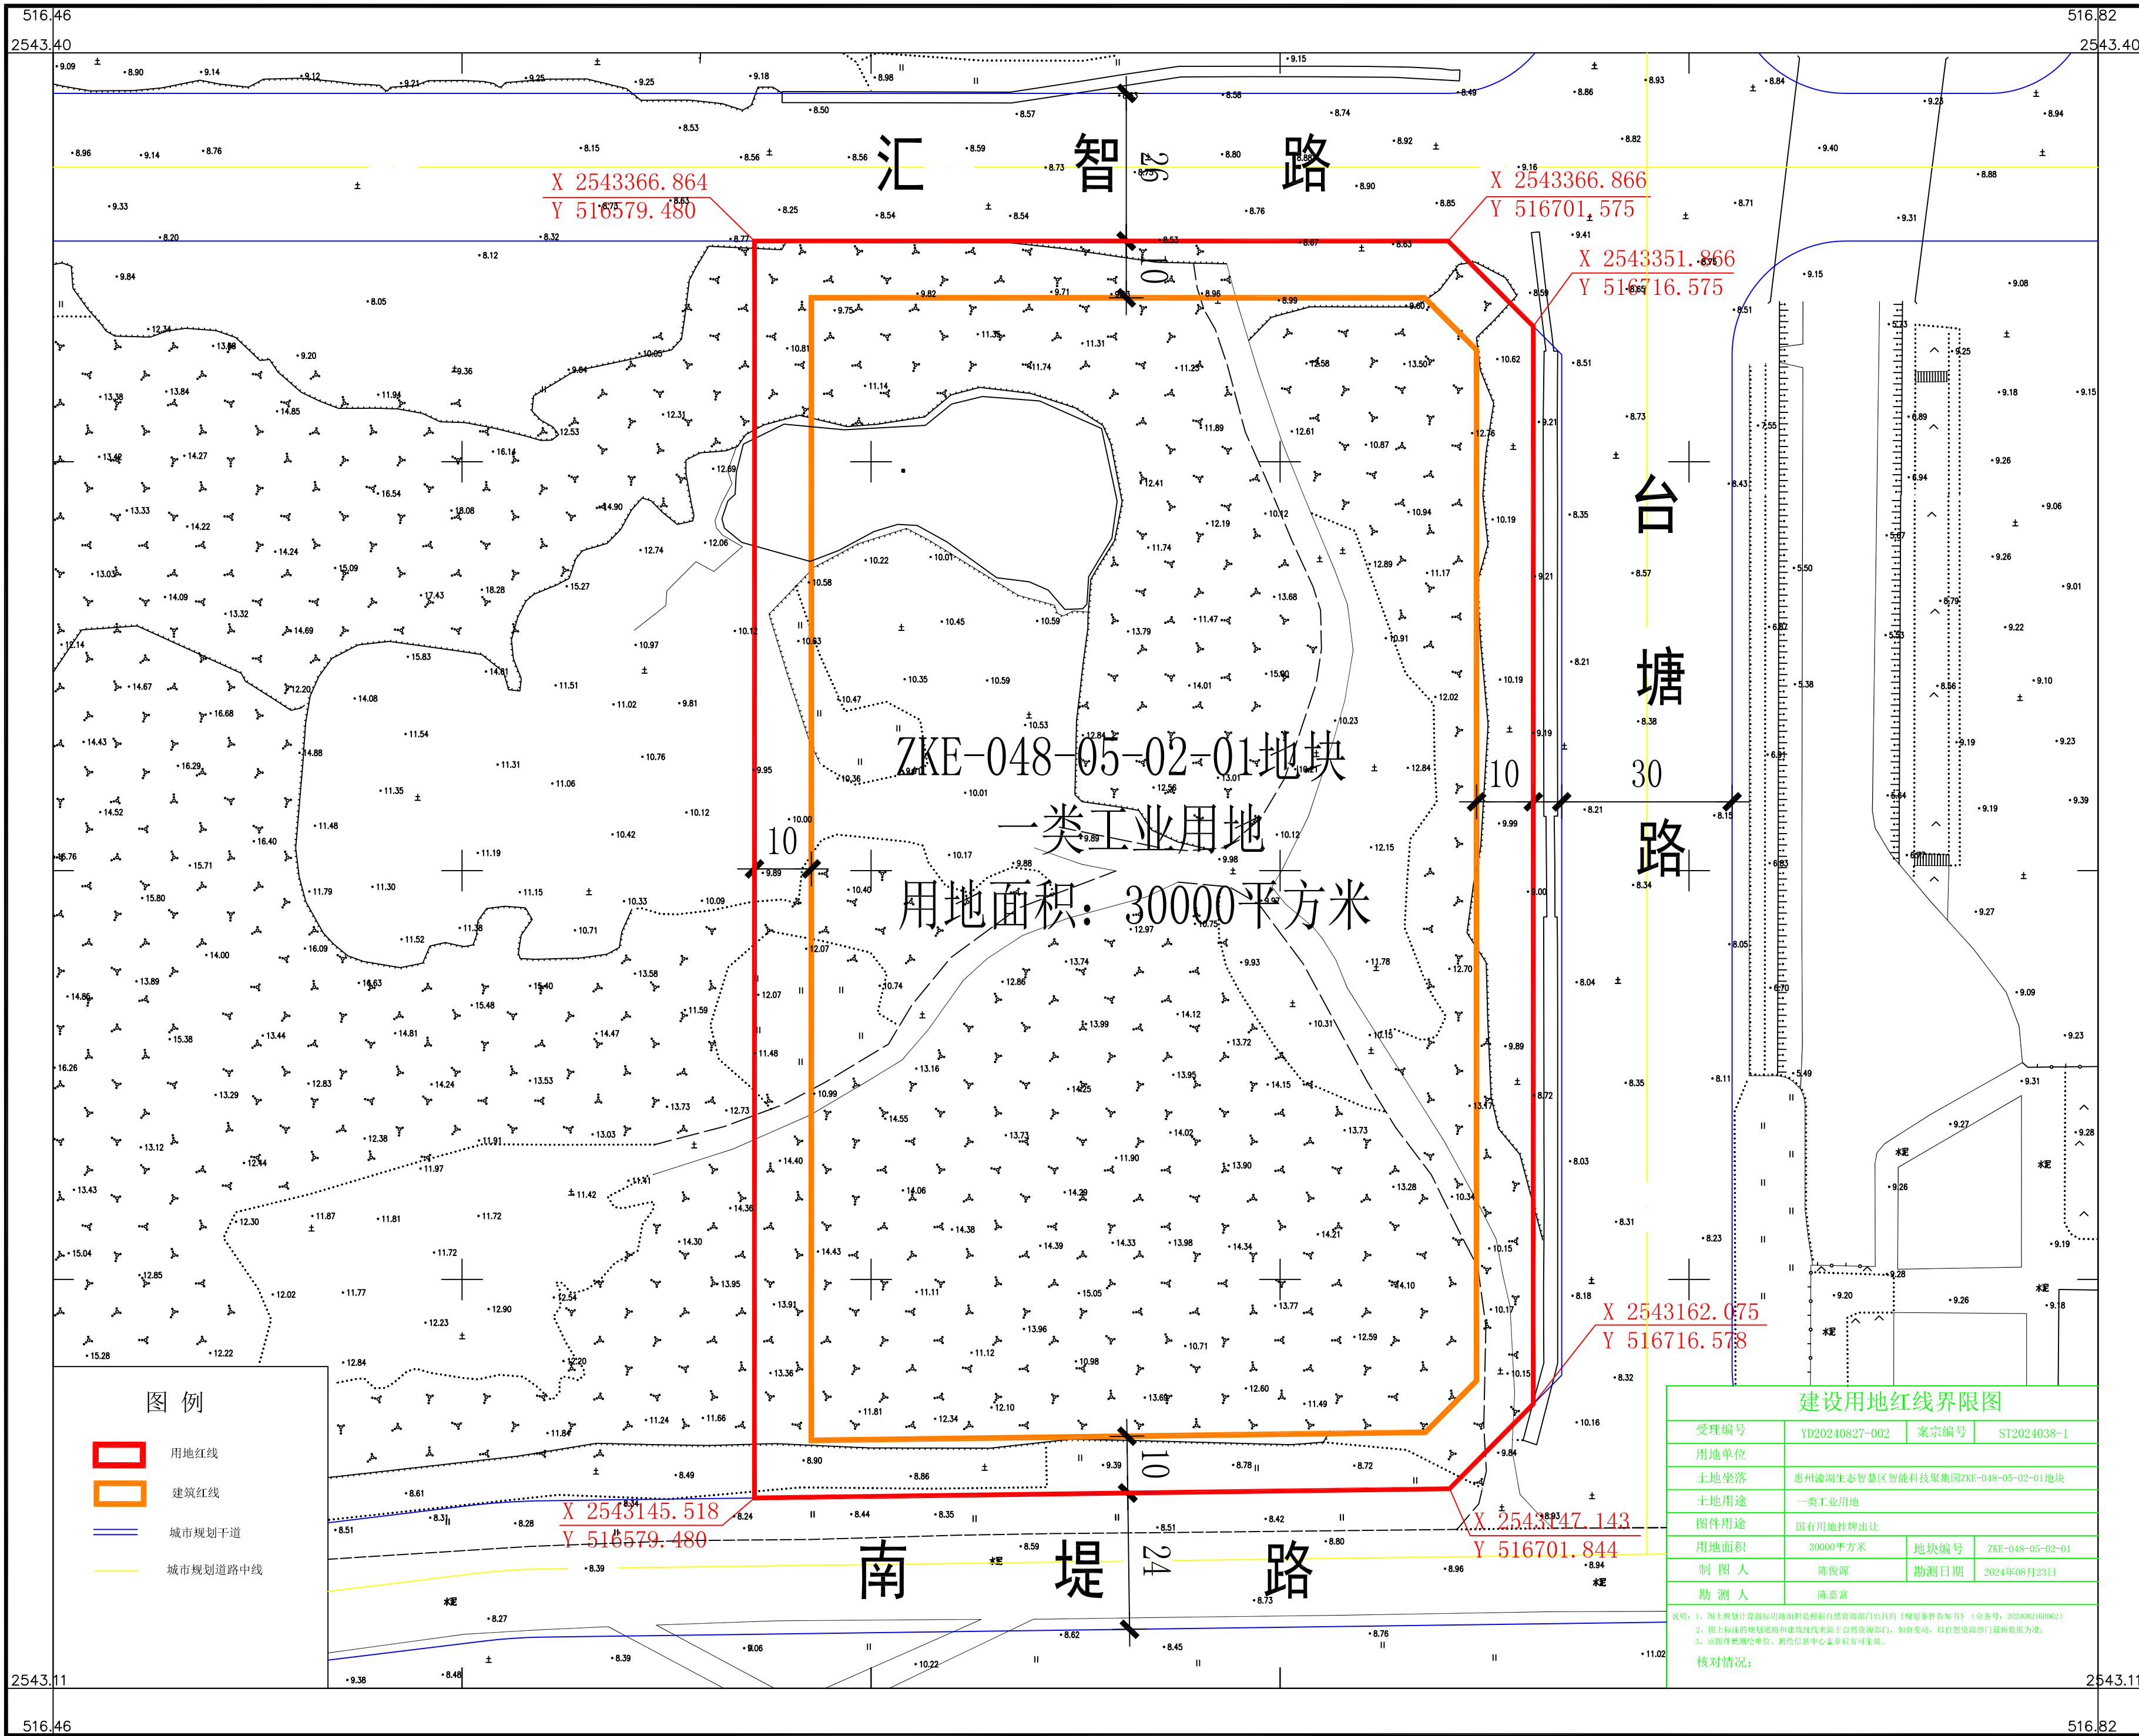

图例

- 用地红线
- 建筑红线
- 城市规划干道
- 城市规划道路中线

ZKE-048-05-02-01地块
一类工业用地
用地面积：30000平方米

建设用地红线界限图

受理编号	YD20240827-002	案宗编号	ST2024038-1
用地单位	惠州潼湖生态智慧区智能科技集聚园ZKE-048-05-02-01地块		
土地坐落	一类工业用地		
土地用途	国有用地挂牌出让		
用地面积	30000平方米	地块编号	ZKE-048-05-02-01
制 图 人	陈俊源	勘测日期	2024年08月23日
勘 测 人	陈嘉富		

说明：1、图上规划计算用地面积是根据自然资源部门出具的《规划条件告知书》（业务号：20240821G0002）
2、图上标注的规划道路和建筑红线来源于自然资源部门，如有变动，以自然资源部门最新数据为准；
3、该附件勘测单位、测绘信息中心盖章后方可生效。

核对情况：