


# 宗地图

地籍图号:

单位: 米、平方米

宗地代码		单位名称	惠东县人民政府
------	--	------	---------

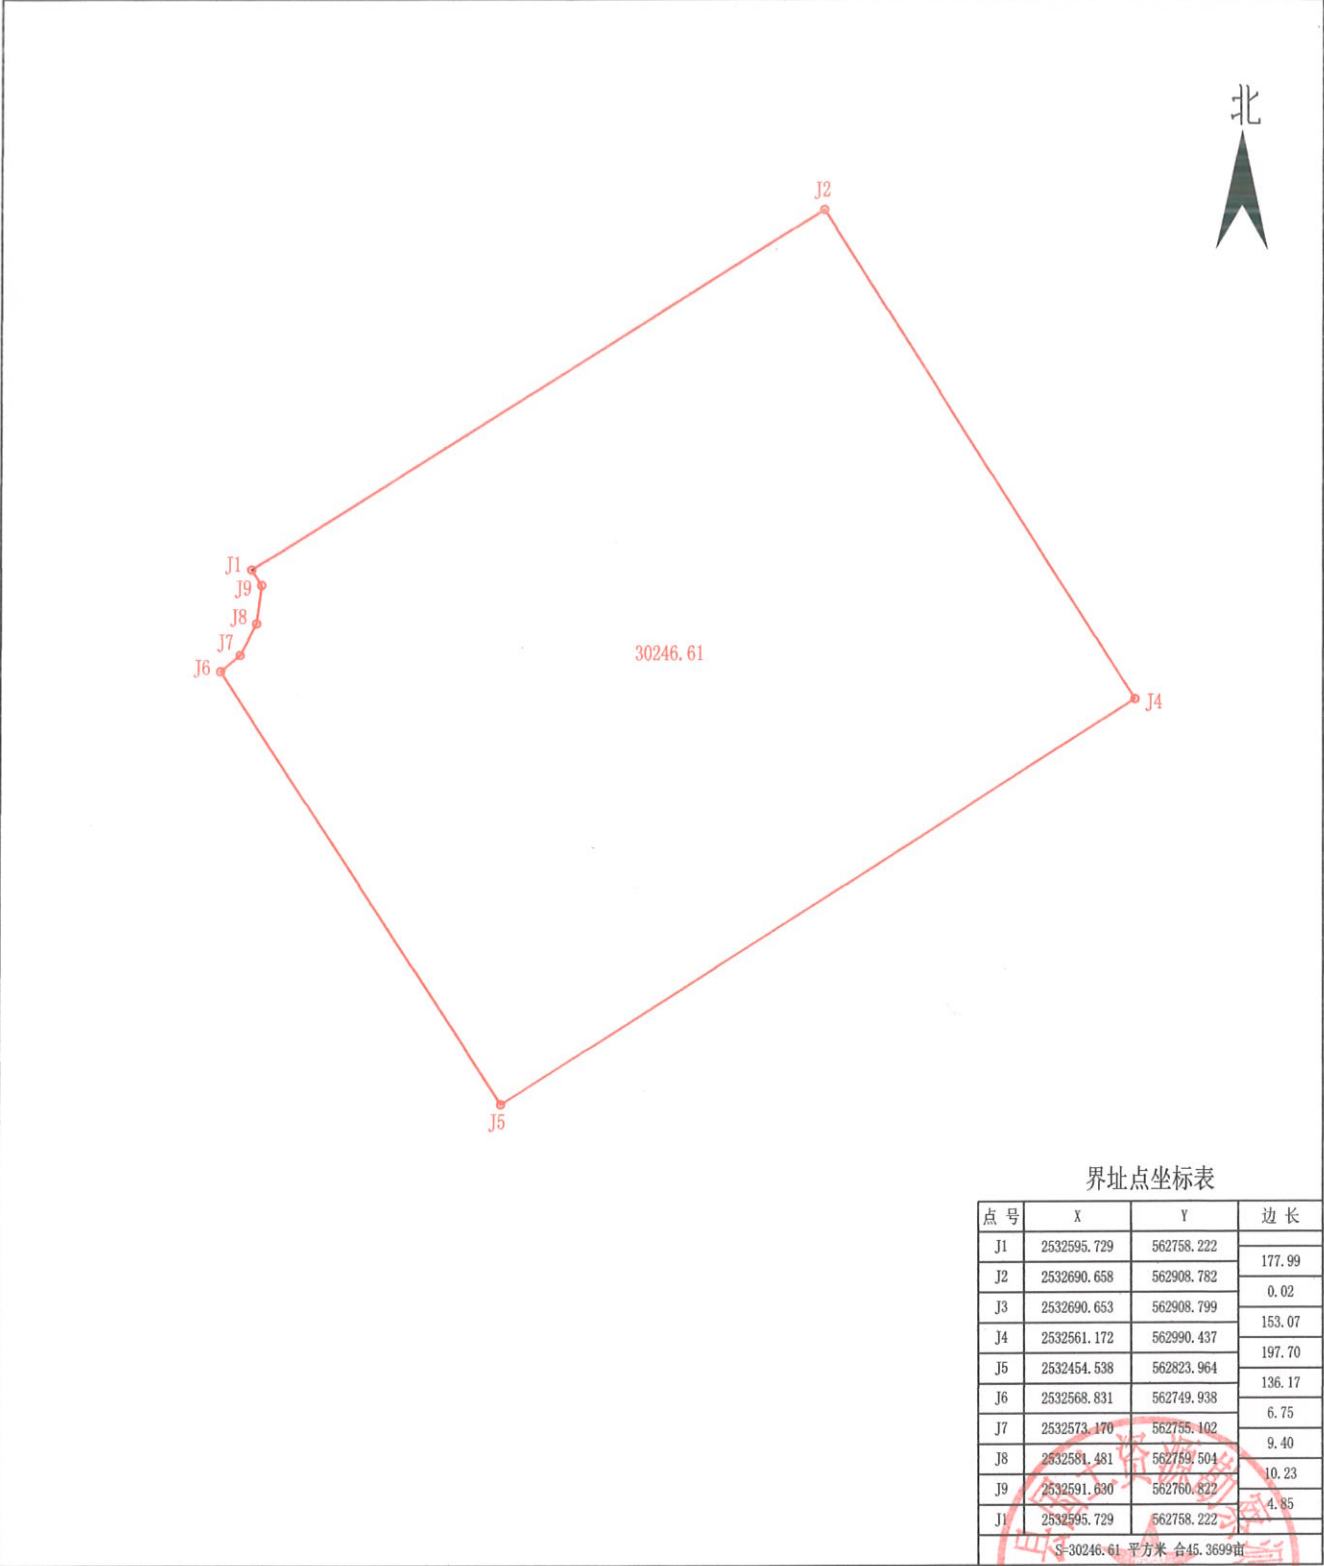

界址点坐标表

点号	X	Y	边长
J1	2532595.729	562758.222	177.99
J2	2532690.658	562908.782	0.02
J3	2532690.653	562908.799	153.07
J4	2532561.172	562990.437	197.70
J5	2532454.538	562823.964	136.17
J6	2532568.831	562749.938	6.75
J7	2532573.170	562755.102	9.40
J8	2532581.481	562759.504	10.23
J9	2532591.830	562760.822	4.85
J11	2532595.729	562758.222	

2000国家大地坐标系 (Lo=114°)

宗地面积: 30246.61m<sup>2</sup>

比例: 1:2000

绘图日期: 2026年3月

