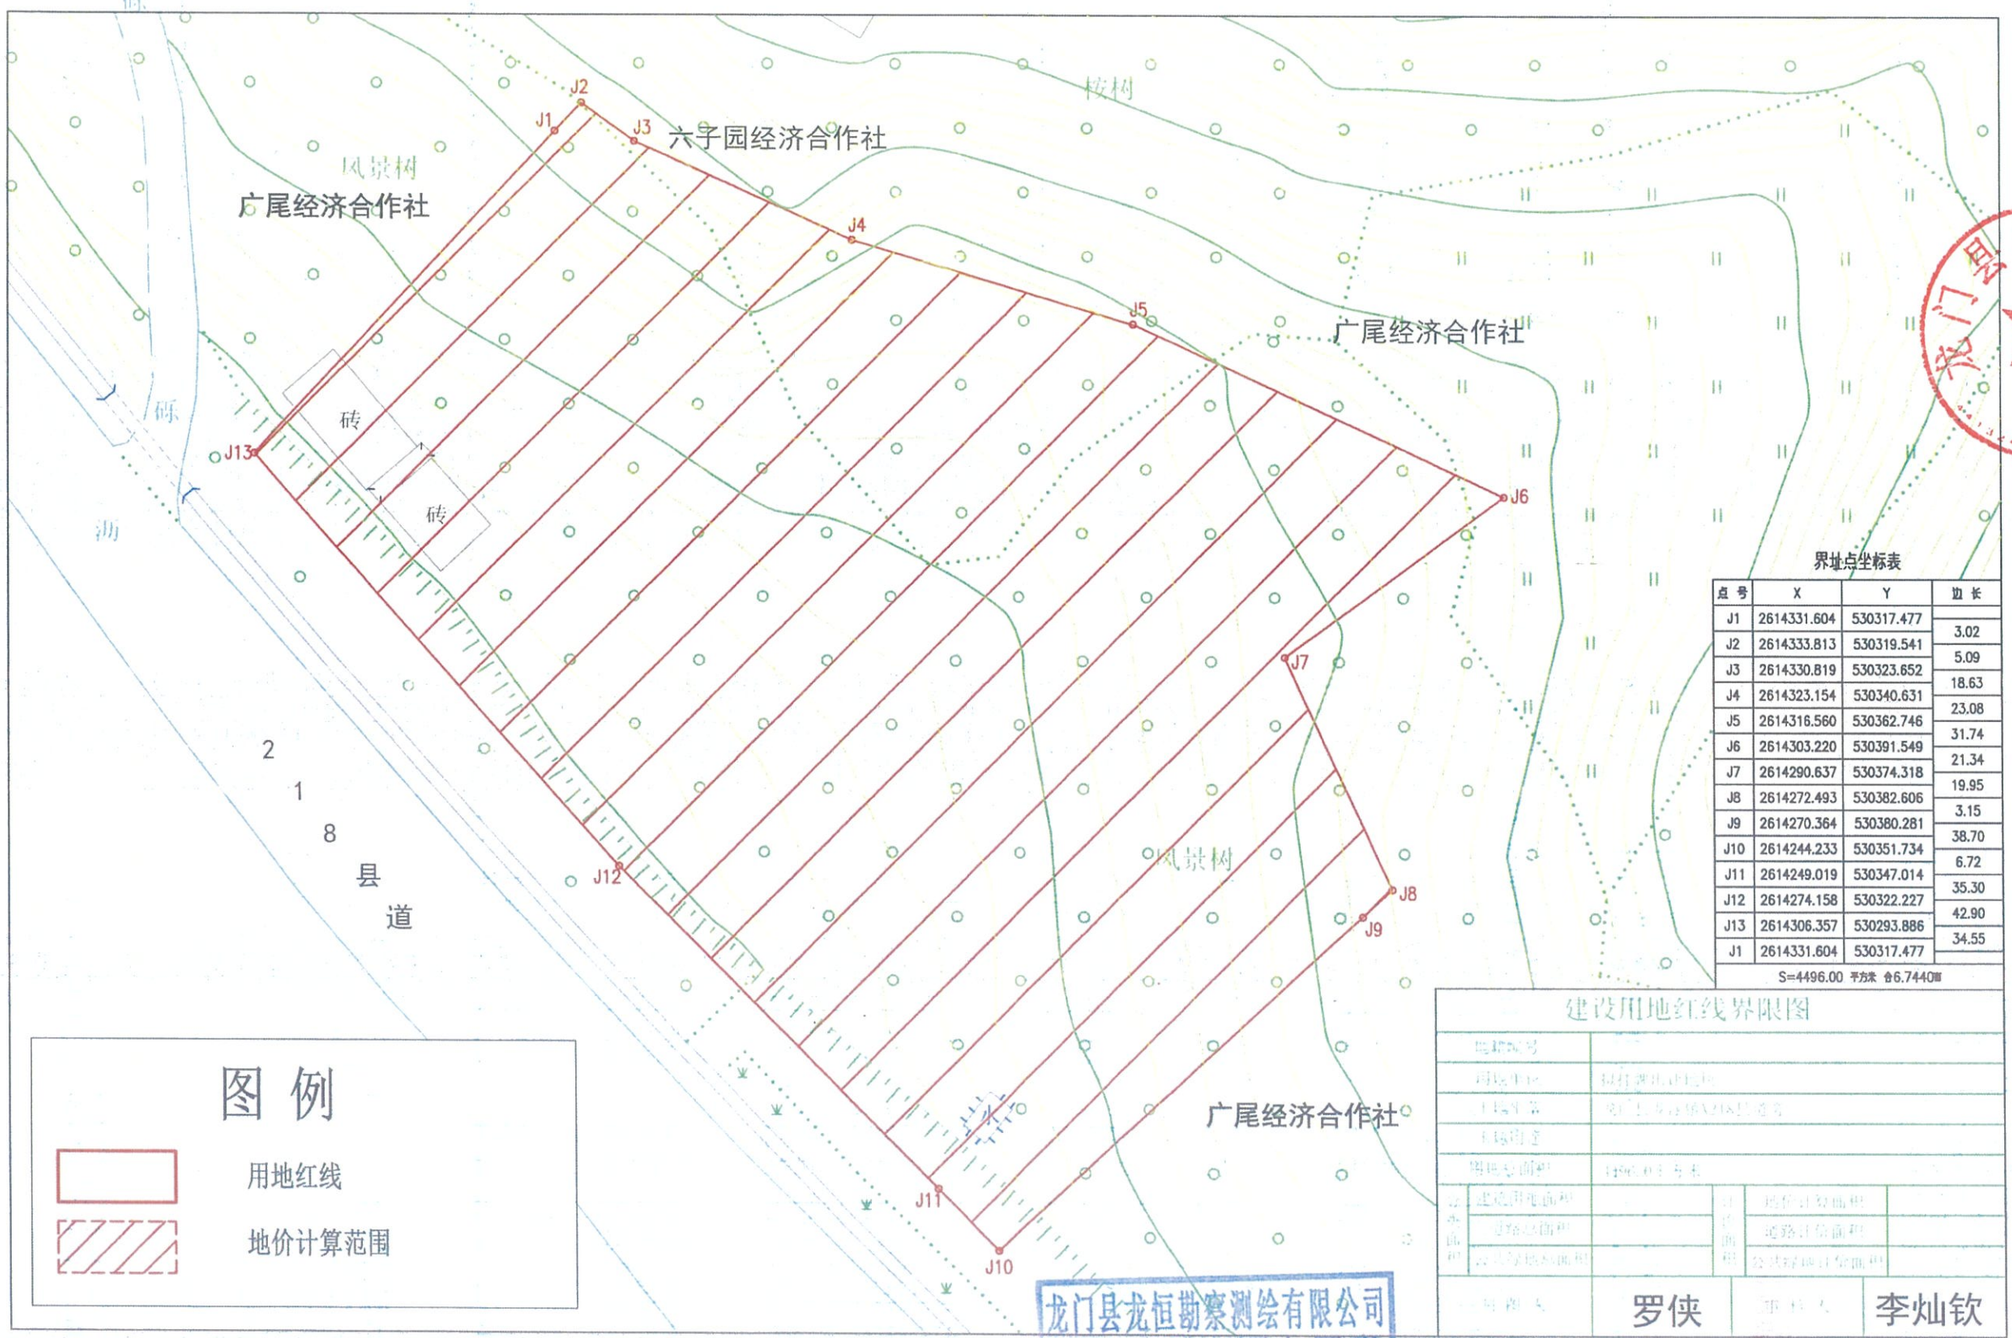

界址点坐标表

点号	X	Y	边长
J1	2614331.604	530317.477	3.02
J2	2614333.813	530319.541	5.09
J3	2614330.819	530323.652	18.63
J4	2614323.154	530340.631	23.08
J5	2614316.560	530362.746	31.74
J6	2614303.220	530391.549	21.34
J7	2614290.637	530374.318	19.95
J8	2614272.493	530382.606	3.15
J9	2614270.364	530380.281	38.70
J10	2614244.233	530351.734	6.72
J11	2614249.019	530347.014	35.30
J12	2614274.158	530322.227	42.90
J13	2614306.357	530293.886	34.55
J1	2614331.604	530317.477	
S=4496.00 平方米 合6.7440亩			

建设用地红线界限图

地址编号			
用地单位	福建[illegible]		
土地坐落	[illegible]		
土地用途			
用地总面积	[illegible]		
其中 建筑用地面积		其中 地价计算面积	
道路红线面积		道路计算面积	
公共绿地红线面积		公共绿地计算面积	
制图人	罗侠	审核人	李灿钦

龙门县龙恒勘察测绘有限公司
测绘工程出图专用章
测绘资等级：乙 级
证书编号：乙测资字44508031

龙门县自然资源局

出图单位：龙门县龙恒勘察测绘有限公司　　比例尺 1:500　　绘图日期：2025年7月10日