


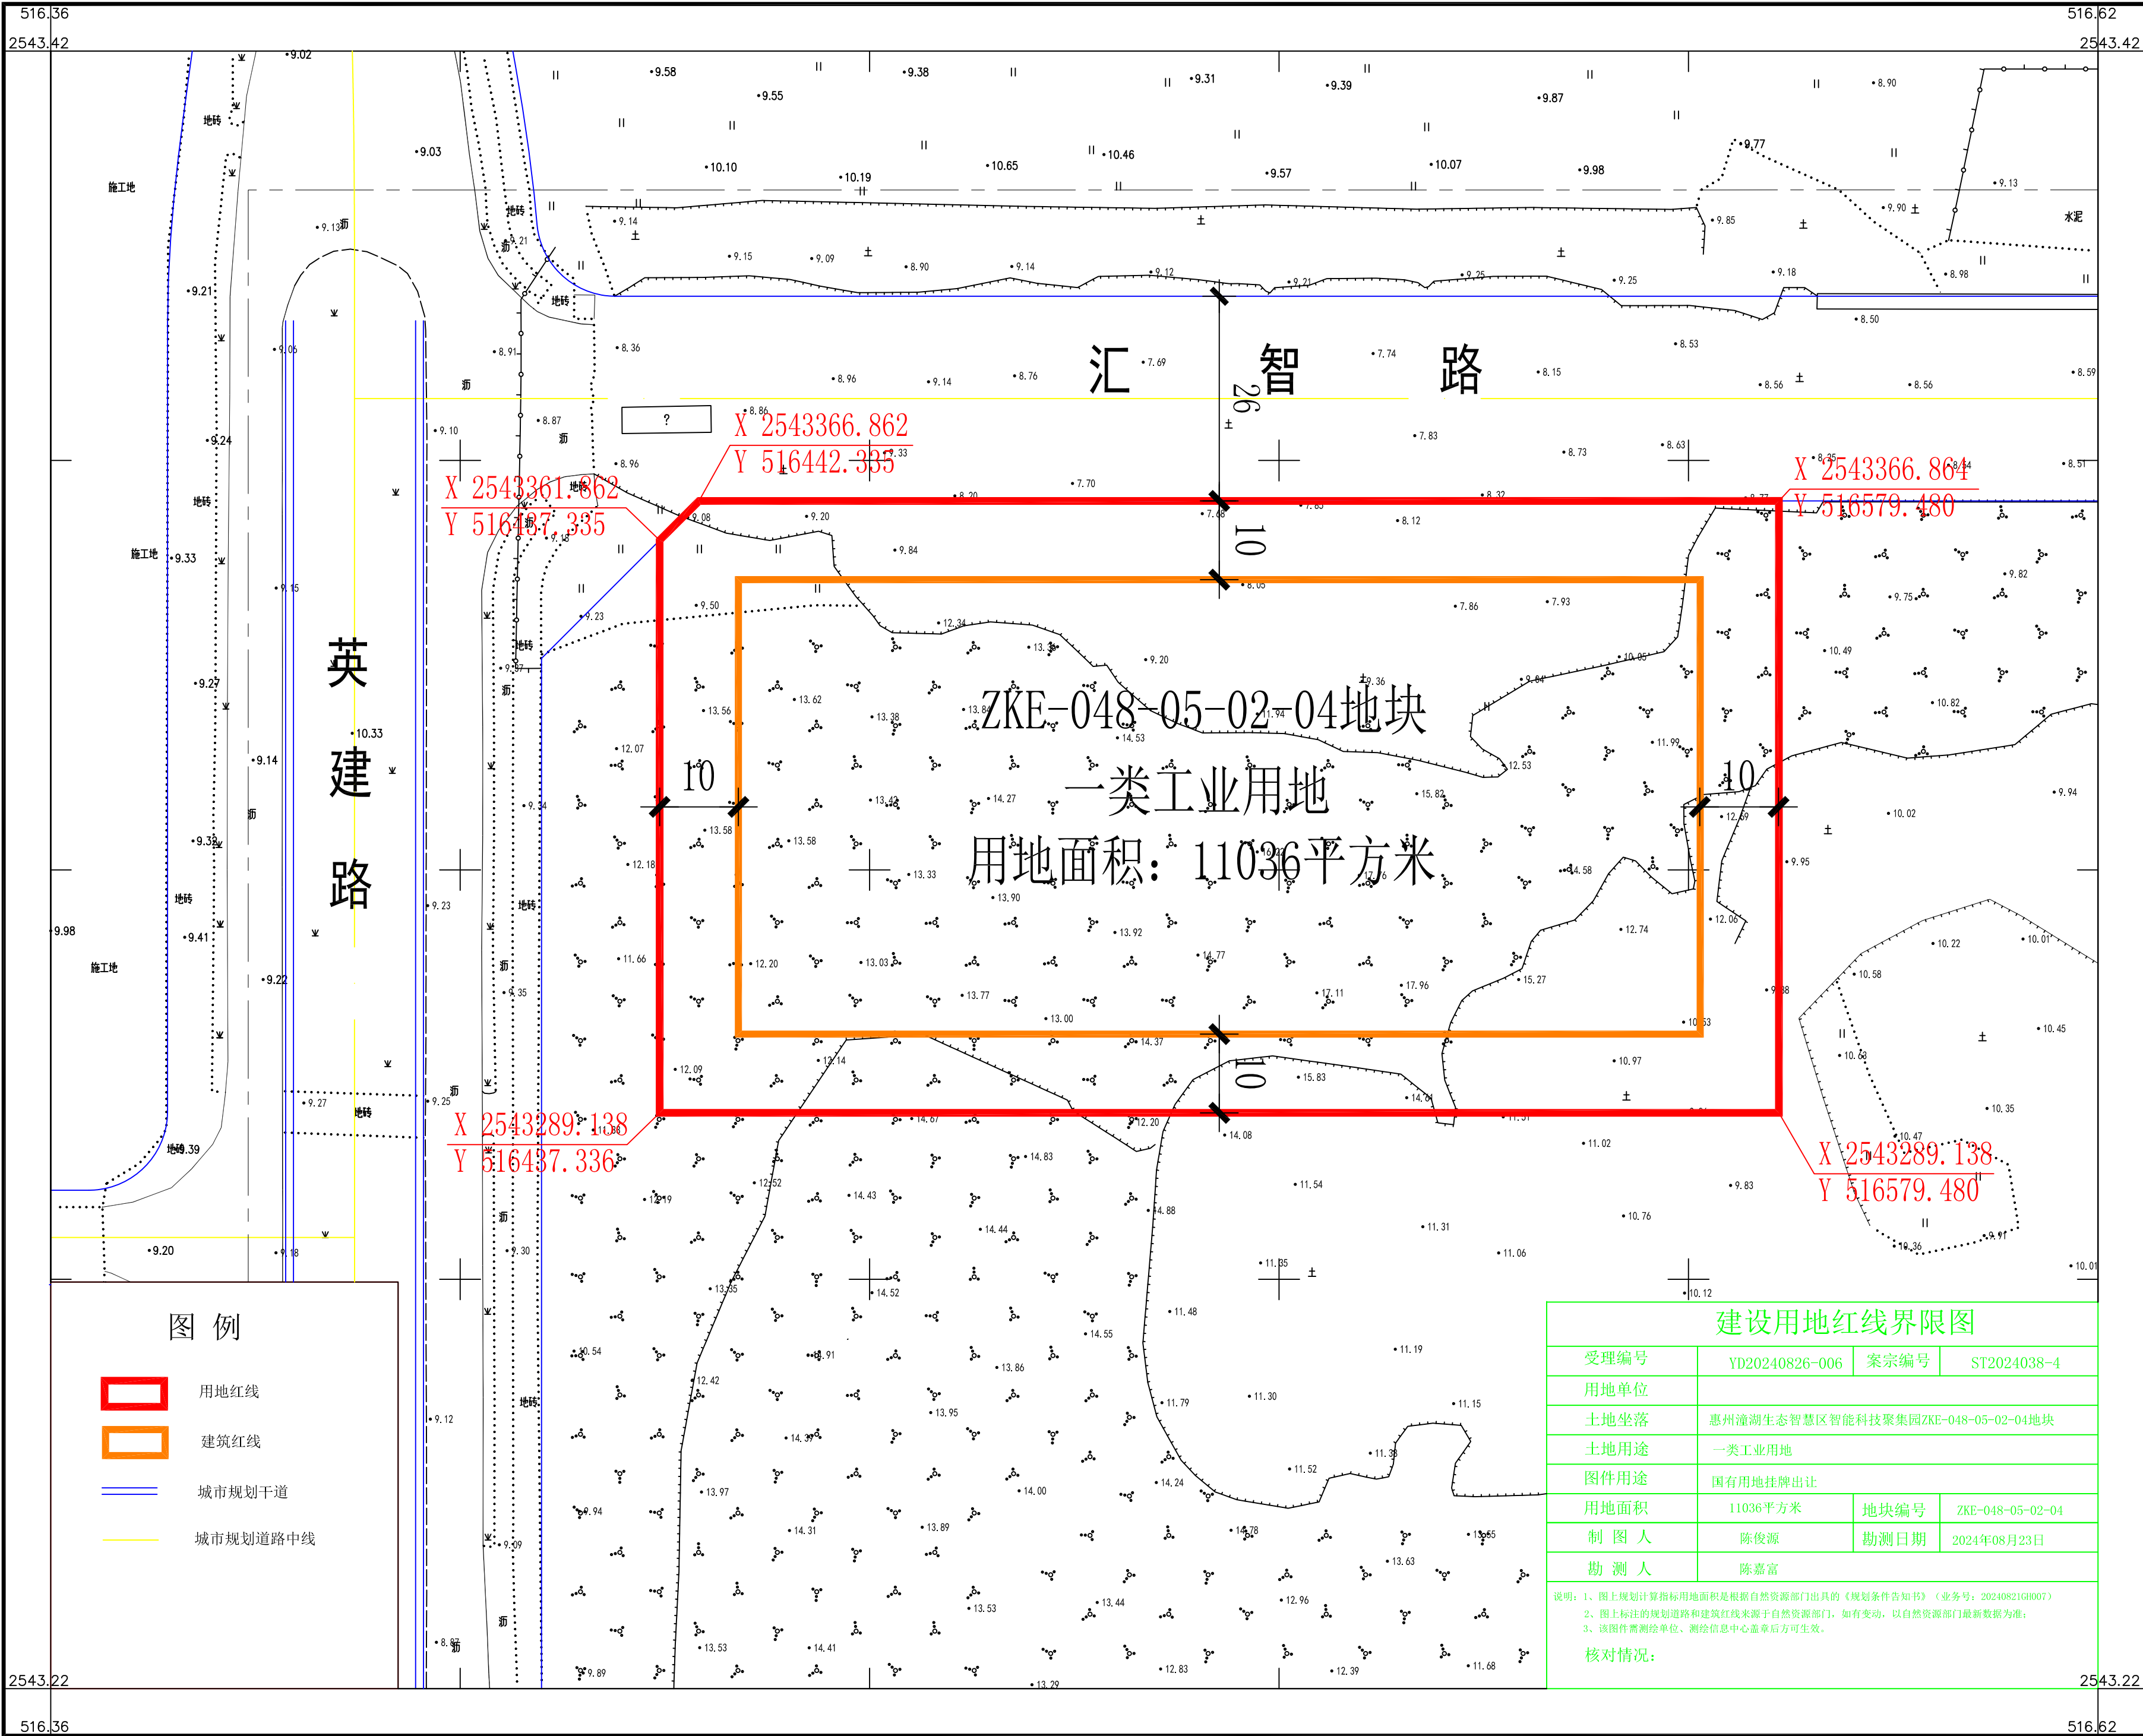

图例

- 用地红线
- 建筑红线
- 城市规划干道
- 城市规划道路中线

建设用地红线界限图

受理编号	YD20240826-006	案宗编号	ST2024038-4
用地单位			
土地坐落	惠州潼湖生态智慧区智能科技聚集团ZKE-048-05-02-04地块		
土地用途	一类工业用地		
图件用途	国有用地挂牌出让		
用地面积	11036平方米	地块编号	ZKE-048-05-02-04
制图人	陈俊源	勘测日期	2024年08月23日
勘测人	陈嘉富		

说明：1、图上规划计算指标用地面积是根据自然资源部门出具的《规划条件告知书》（业务号：20240821G0007）
2、图上标注的规划道路和建筑红线来源于自然资源部门，如有变动，以自然资源部门最新数据为准；
3、该图件需测绘单位、测绘信息中心盖章后方可生效。

核对情况：