


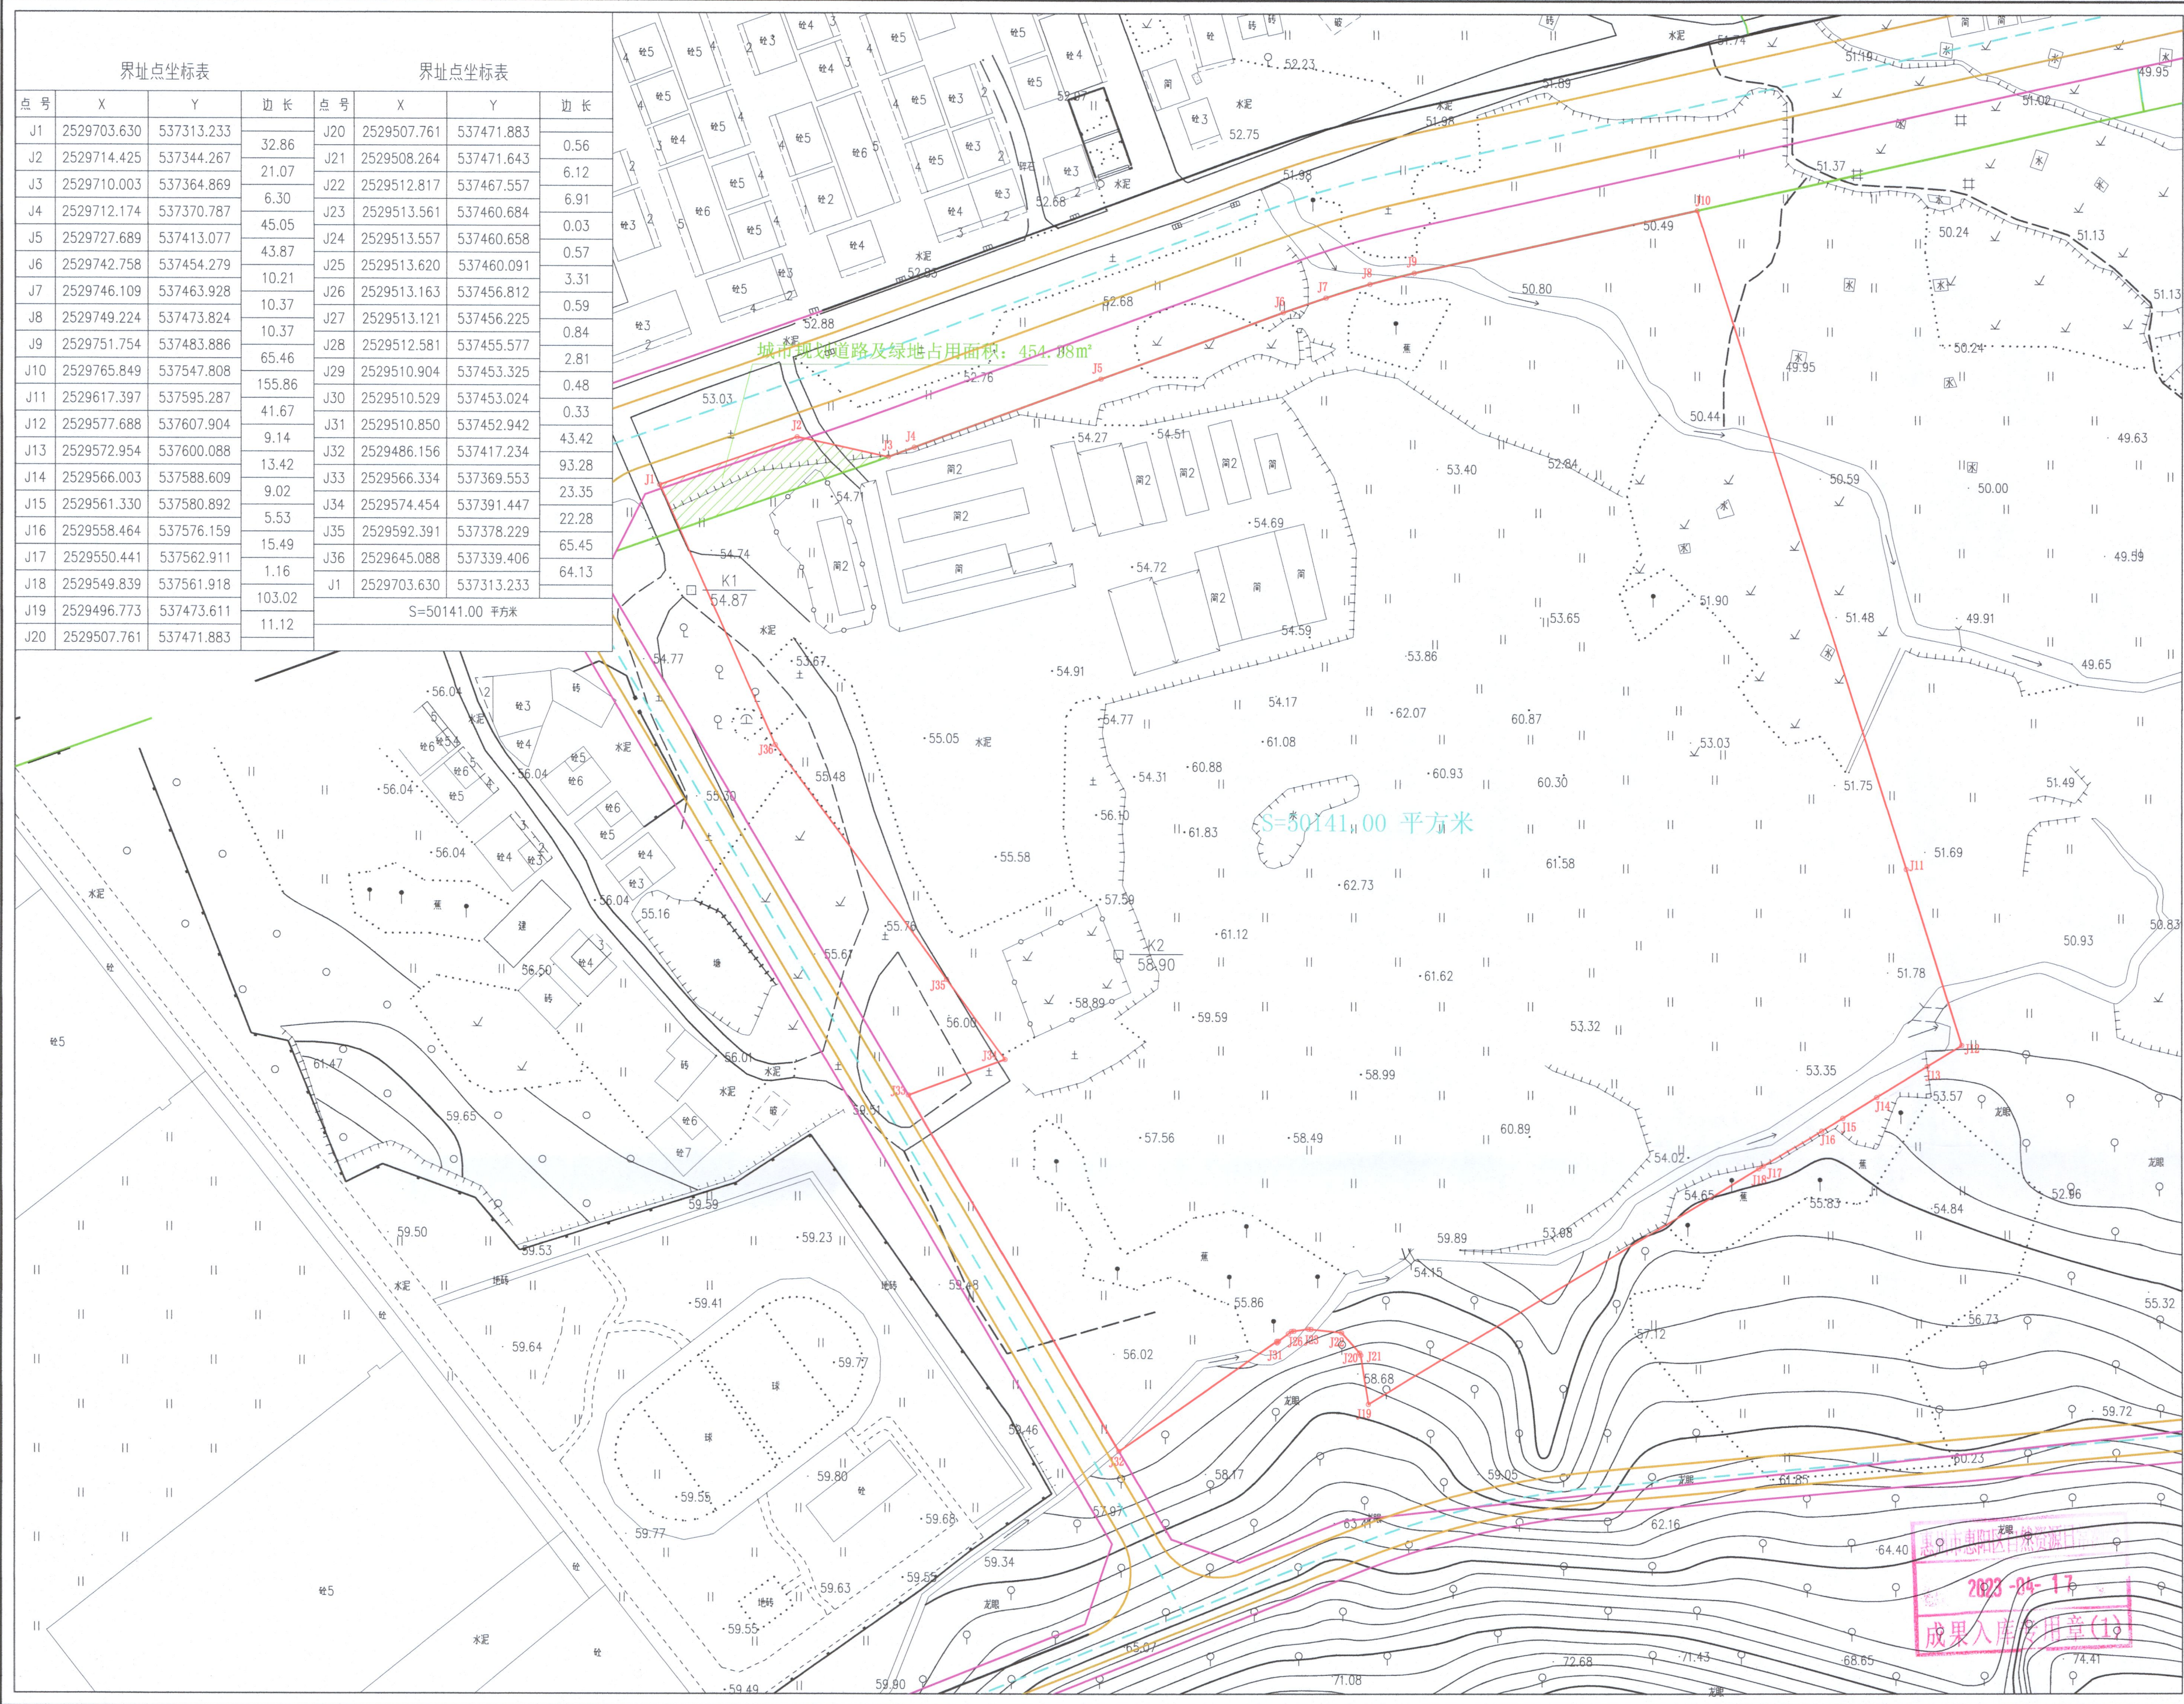

广东经纬土地勘测规划科技有限公司
自然资源日常管理测绘技术服务项目

土地勘测定界图

受理编号	FDJ20230414001
委托出图方	惠阳区自然资源局
土地坐落	惠州市惠阳区新圩镇
宗地面积	50141.00平方米
测绘编号	JW-X23041122
宗地编码	441303103202GB00014

勘测定界单位签注

宗地界线和现状建设情况说明
1、地块界线依据惠州市惠阳区新圩镇人民政府盖章图纸绘出。
2、现状范围内有草地、菜地、果园、工棚。

宗地界线调整审核	
坐标系	2000国家大地坐标系
高程系	1985国家高程基准
比例尺	1:1000
检查员	曾国柱
项目负责人	李博梅
备注	本图只表明宗地位置、范围、面积。
制图日期	2023年4月14日

质量监管单位签注

广东省国土资源测绘院
惠州市自然资源局规划勘测院
审查人: 曾国柱 审查日期: 2023.4.17

图例:	
	宗地界线
	城市绿线
	道路中心线
	道路侧石线
	道路红线
	城市规划道路及绿地占用范围线

惠阳区自然资源局
2023-04-17
成果入库专用章(1)