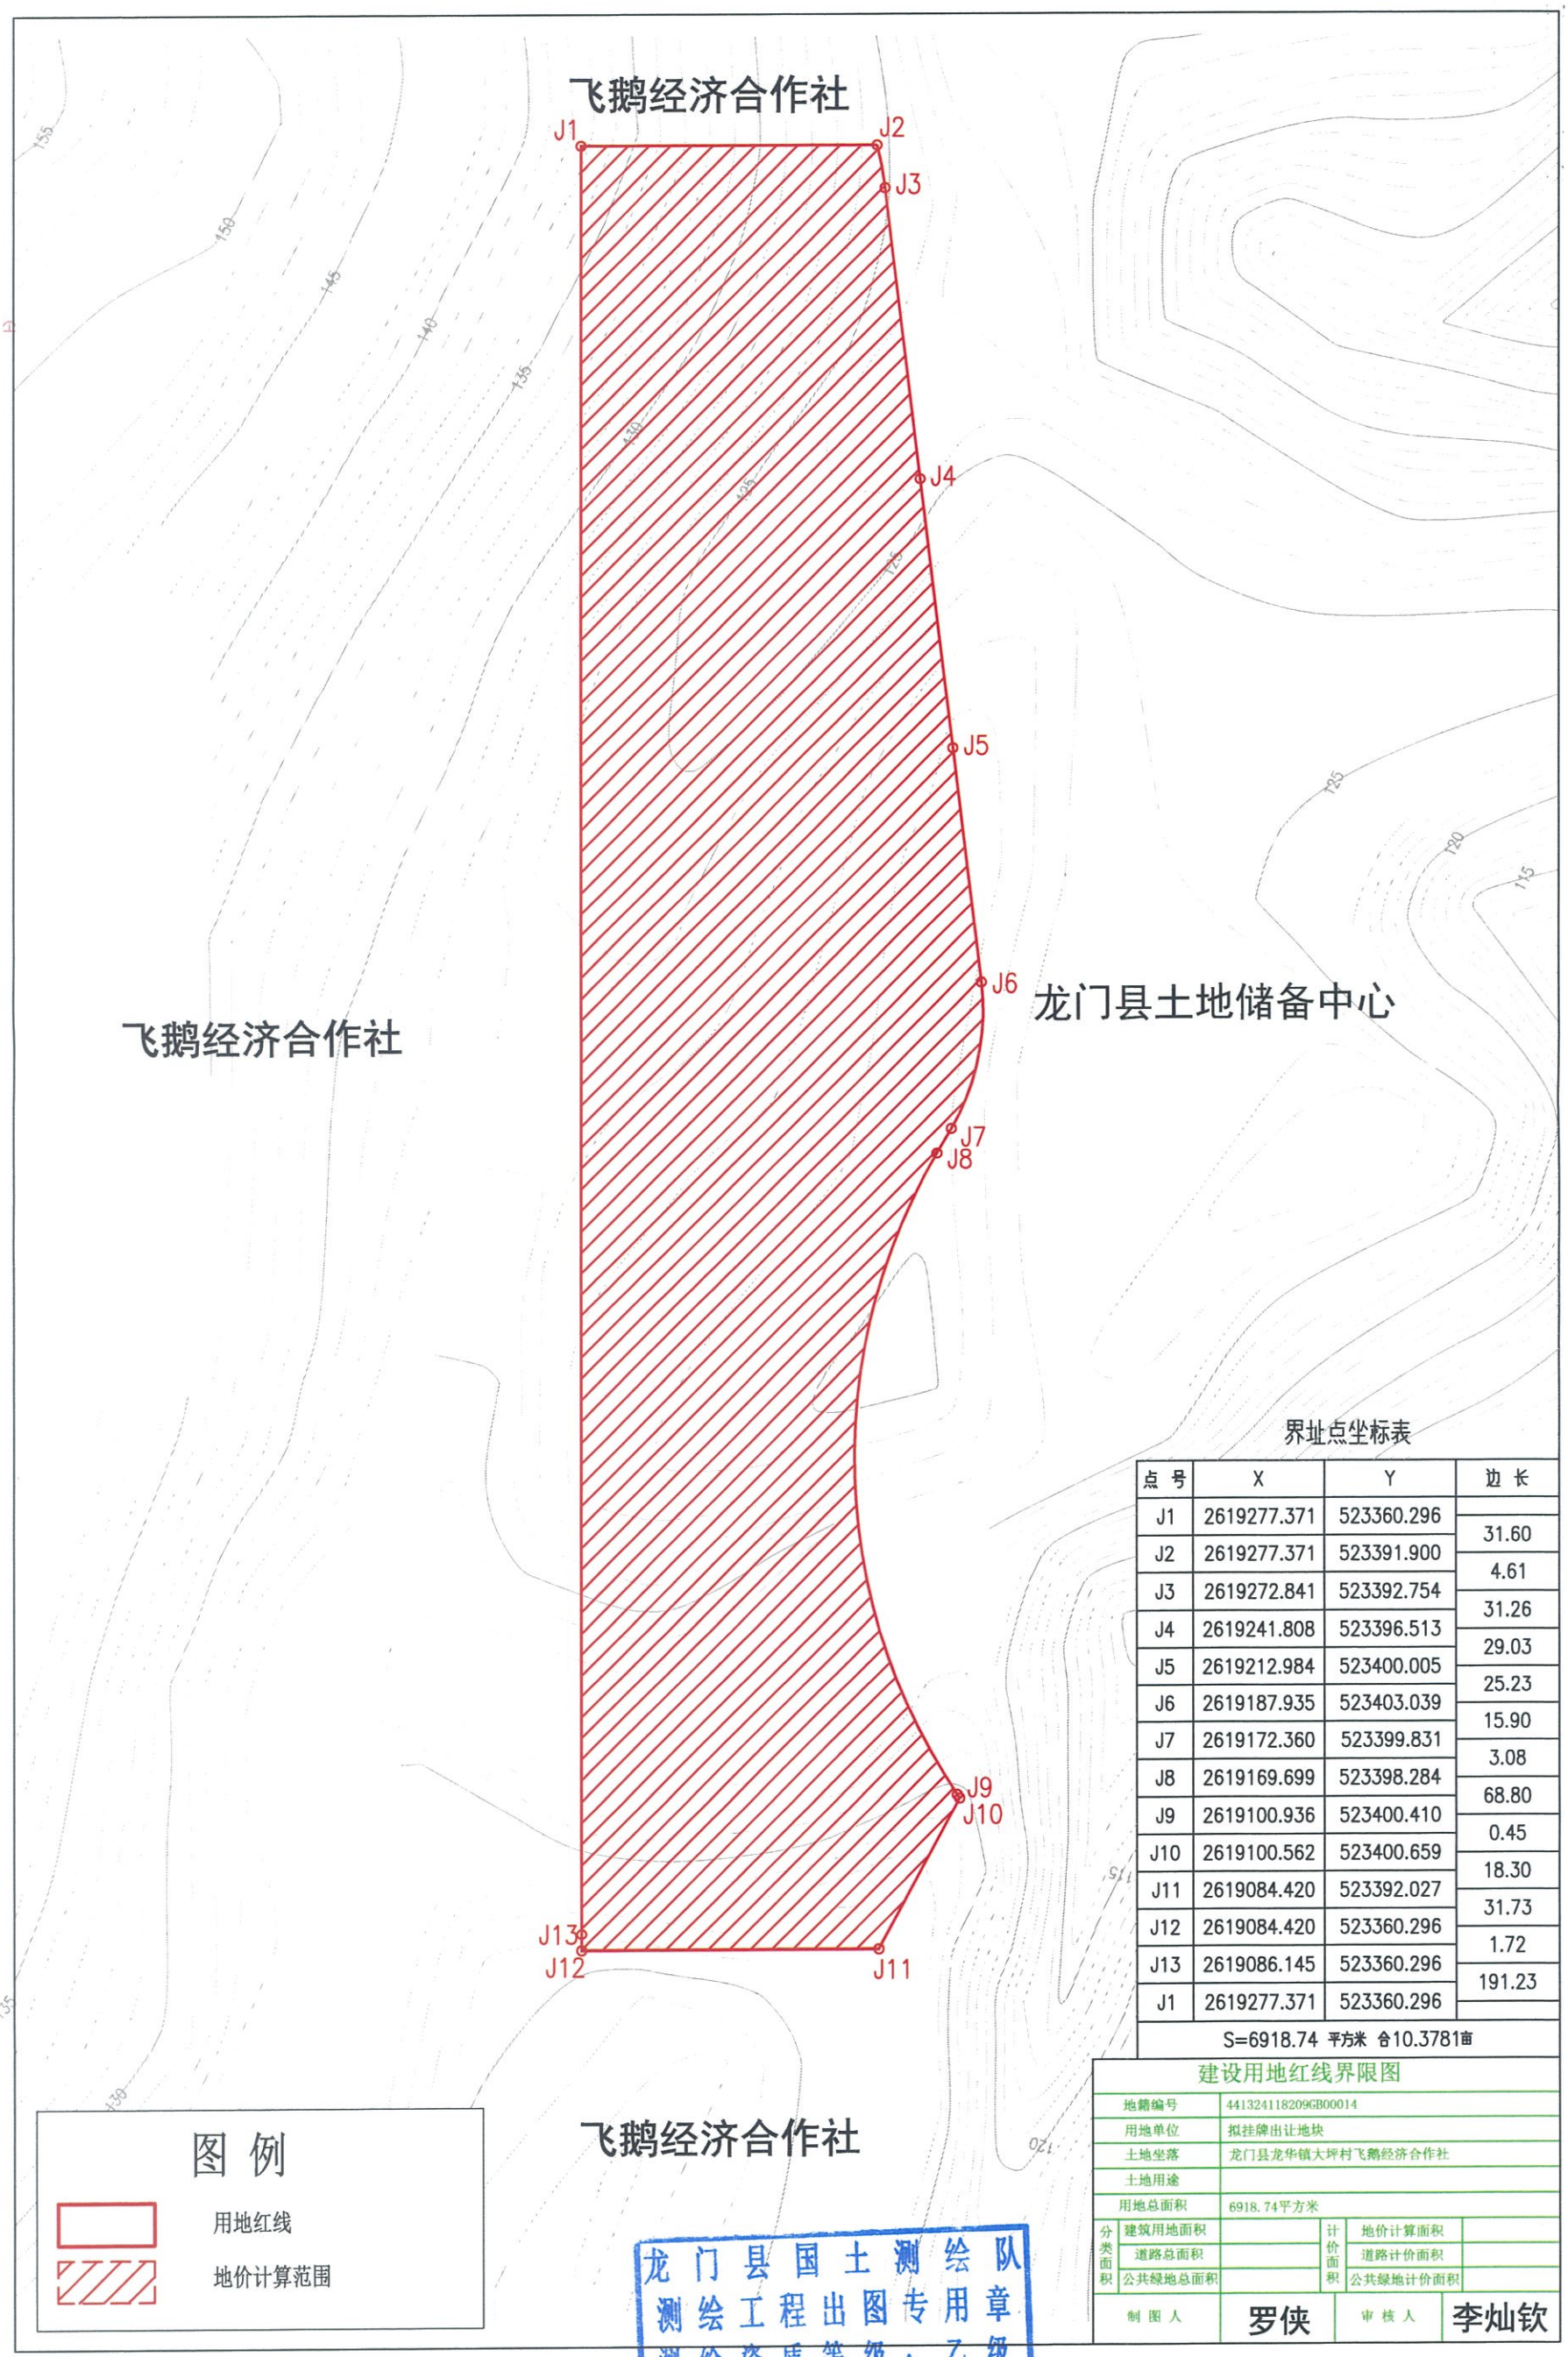

界址点坐标表

点 号	X	Y	边 长
J1	2619277.371	523360.296	
			31.60
J2	2619277.371	523391.900	
			4.61
J3	2619272.841	523392.754	
			31.26
J4	2619241.808	523396.513	
			29.03
J5	2619212.984	523400.005	
			25.23
J6	2619187.935	523403.039	
			15.90
J7	2619172.360	523399.831	
			3.08
J8	2619169.699	523398.284	
			68.80
J9	2619100.936	523400.410	
			0.45
J10	2619100.562	523400.659	
			18.30
J11	2619084.420	523392.027	
			31.73
J12	2619084.420	523360.296	
			1.72
J13	2619086.145	523360.296	
			191.23
J1	2619277.371	523360.296	

S=6918.74 平方米 合10.3781亩

建设用地红线界限图

地籍编号	441324118209GB00014				
用地单位	拟挂牌出让地块				
土地坐落	龙门县龙华镇大坪村飞鹅经济合作社				
土地用途					
用地总面积	6918.74平方米				
分类面积	建筑用地面积		计价面积	地价计算面积	
	道路总面积			道路计价面积	
	公共绿地总面积			公共绿地计价面积	
制 图 人	罗侠		审 核 人	李灿钦	

出图单位：龙门县国土测绘队　　比例尺 1:800　　绘图日期：2024年3月8日