


宗地图

地籍图号:

单位: 米、平方米

宗地代码	441323102216GB00083	单位名称	惠东县人民政府
------	---------------------	------	---------

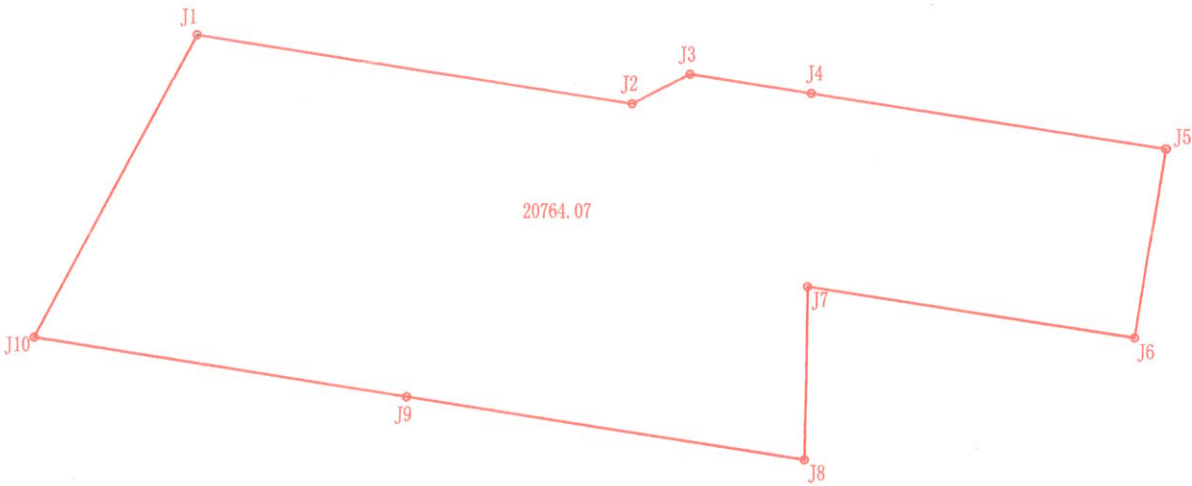

界址点坐标表

点号	X	Y	边长
J1	2534263.05	559211.298	116.18
J2	2534244.868	559326.049	16.95
J3	2534252.6	559341.138	32.44
J4	2534247.497	559373.174	94.23
J5	2534232.655	559466.228	50.5
J6	2534182.794	559458.246	86.98
J7	2534196.542	559372.356	45.68
J8	2534150.872	559371.621	106.04
J9	2534167.603	559266.91	99.29
J10	2534183.268	559168.869	90.36
J1	2534263.05	559211.298	

S=20764.07 平方米 合31.1461亩

2000国家大地坐标系 (Lo=114°)

宗地面积: 20764.07m² 比例: 1:2000

绘图日期: 2025年10月