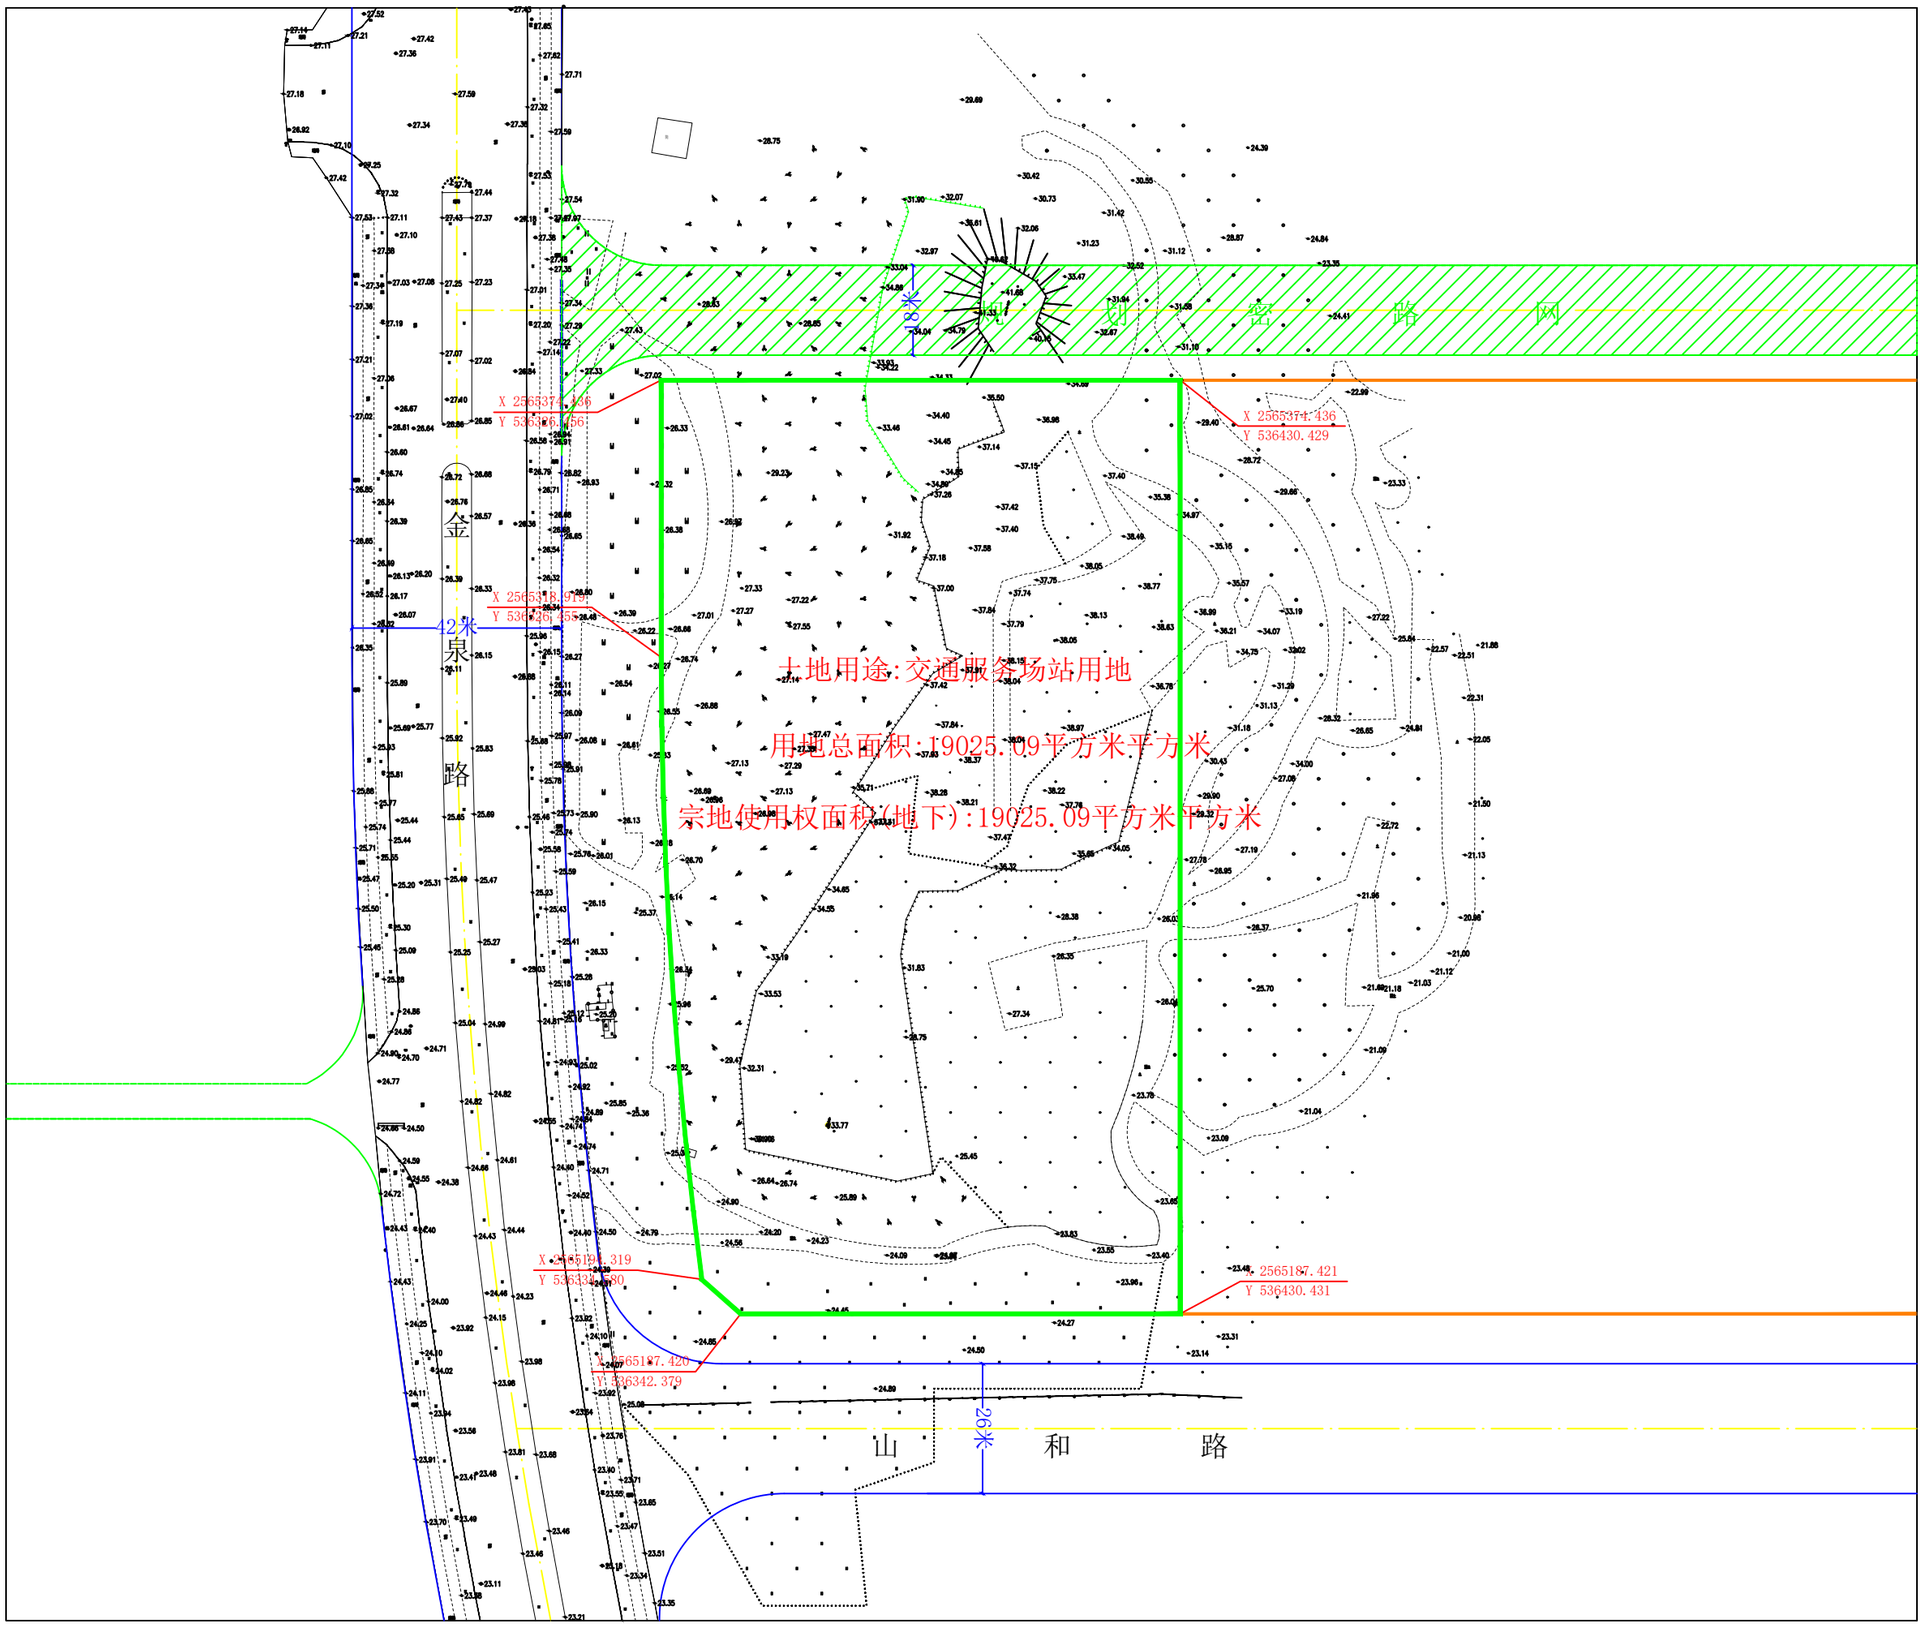

G:\1市局出图框模板\勘测LOGO.png

建设用地红线界限图

业务编号	20220901-YD0001	图件编号	YD20220018
土地坐落	惠州市惠城区小金口汤村片区TC03-01-01-02地块		
土地用途	交通服务场站用地		
用地总面积	19025.09平方米		
宗地使用权面积(地表)		规划道路用地面积	
宗地使用权面积(地下)	19025.09平方米	道路绿化用地面积	
勘 测 人	郭峰雲	绘图人	艾 强
勘测日期	2022年9月9日	出图日期	2022年9月14日
比例尺	1:800		
坐标系	2000国家大地坐标系，中央子午线114° 00′ 1985国家高程基准		
出图单位：惠州市自然资源规划勘测院			
备 注	1、规划条件告知书案卷编号：PB20210042。 2、惠州市自然资源局关于小金口汤村片区TC03-01-01-01地块规划设计条件的补充函。		

说明

1、我单位受该宗地使用权人委托，对本宗地进行测绘并绘制该红线图。
2、图中规划信息以最新规划信息为准。

图 例

- 用地红线
- 宗地使用权界线(地表)
- 宗地使用权界线(地下)
- 规划密路网
- 规划道路用地范围
- 建筑红线
- 城市规划道路干道
- 城市规划道路中线