界址点坐标表

点号	X	Y	边长
J1	2526739.058	536050.234	
J2	2526748.626	536137.373	87.66
J3	2526736.424	536138.758	12.28
J4	2526717.605	536140.895	18.94
J5	2526712.294	536141.491	5.34
J6	2526712.263	536141.203	0.29
J7	2526677.526	536145.016	34.95
J8	2526674.469	536135.408	10.08
J9	2526670.374	536135.408	4.10
J10	2526670.374	536135.408	0.00
J11	2526669.252	536133.041	2.62
J12	2526669.139	536132.837	0.23
J13	2526669.027	536132.622	0.24
J14	2526623.275	536137.118	45.97
J15	2526611.949	536034.500	103.24
J16	2526611.927	536034.283	0.22
J17	2526611.907	536034.065	0.22
J18	2526611.889	536033.848	0.22
J19	2526611.875	536033.630	0.22
J20	2526611.863	536033.413	0.22
J21	2526611.853	536033.195	0.22
J22	2526611.846	536032.977	0.22
J23	2526611.842	536032.759	0.22
J24	2526611.841	536032.541	0.22
J25	2526611.842	536032.323	0.22
J26	2526611.846	536032.104	0.22
J27	2526611.852	536031.886	0.22
J28	2526611.861	536031.669	0.22
J29	2526611.873	536031.451	0.22
J30	2526611.887	536031.233	0.22
J31	2526611.904	536031.016	0.22
J32	2526611.924	536030.798	0.22
J33	2526611.946	536030.582	0.22
J34	2526611.971	536030.365	0.22
J35	2526611.998	536030.148	0.22
J36	2526612.028	536029.932	0.22
J37	2526612.061	536029.717	0.22
J38	2526612.096	536029.502	0.22
J39	2526612.134	536029.287	0.22

界址点坐标表

点号	X	Y	边长
J39	2526612.134	536029.287	
J40	2526612.175	536029.073	0.22
J41	2526612.218	536028.859	0.22
J42	2526612.264	536028.646	0.22
J43	2526612.312	536028.433	0.22
J44	2526612.363	536028.222	0.22
J45	2526616.771	536028.497	4.42
J46	2526621.205	536028.809	4.44
J47	2526625.636	536029.155	4.44
J48	2526630.065	536029.535	4.45
J49	2526634.490	536029.951	4.44
J50	2526638.912	536030.401	4.44
J51	2526643.330	536030.886	4.44
J52	2526647.744	536031.405	4.44
J53	2526652.155	536031.959	4.45
J54	2526656.560	536032.548	4.44
J55	2526660.961	536033.171	4.44
J56	2526665.357	536033.828	4.44
J57	2526669.747	536034.520	4.44
J58	2526674.132	536035.246	4.44
J59	2526678.511	536036.007	4.44
J60	2526682.885	536036.802	4.45
J61	2526687.251	536037.631	4.44
J62	2526691.611	536038.495	4.44
J63	2526695.964	536039.392	4.44
J64	2526700.310	536040.324	4.44
J65	2526704.649	536041.290	4.45
J66	2526708.980	536042.290	4.44
J67	2526713.303	536043.323	4.44
J68	2526717.617	536044.391	4.44
J69	2526721.923	536045.492	4.44
J70	2526726.221	536046.627	4.45
J71	2526730.509	536047.796	4.44
J72	2526734.788	536048.998	4.44
J1	2526739.058	536050.234	4.45

S=12782.00平方米

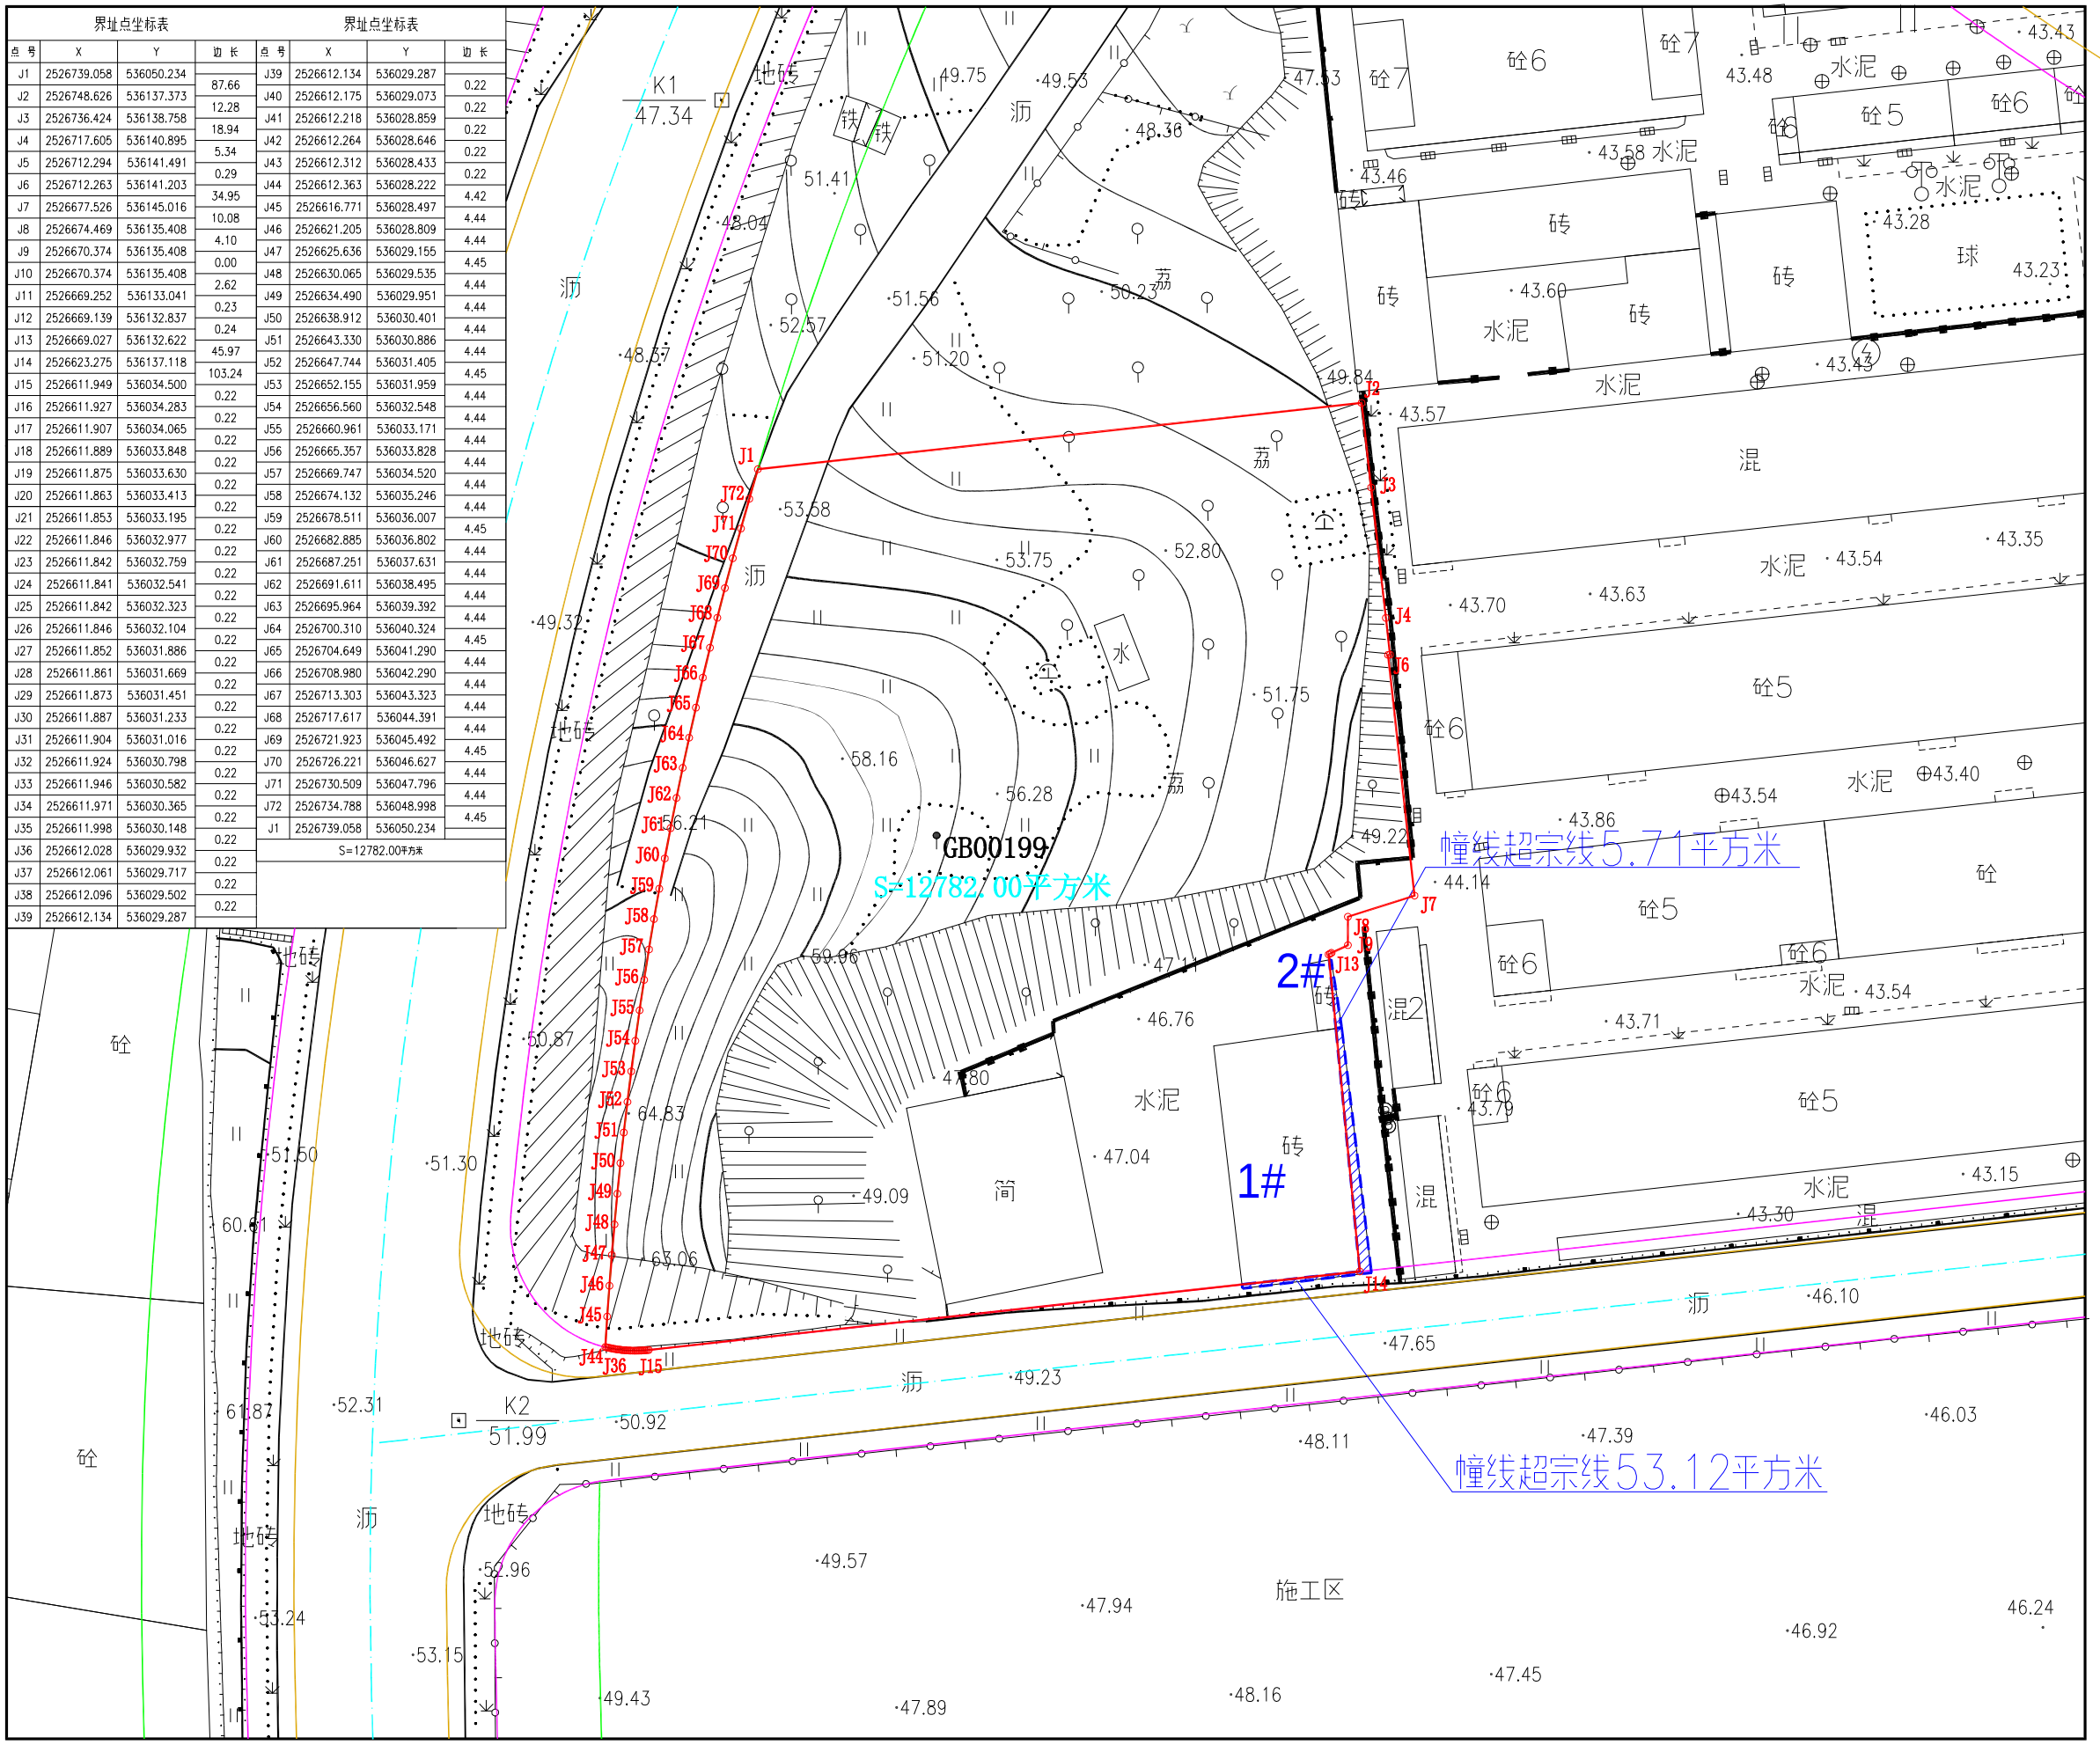

广东卓汇佳勘测规划有限公司

自然资源日常管理测绘技术服务项目

土地勘测定界图

受理编号	FDJ20260629003
委托出图方	惠州市惠阳区自然资源局
土地坐落	惠州市惠阳区新圩镇
宗地面积	12782.00平方米
测绘编号	ZH-X26062911
宗地编码	441303103201GB00199

勘测定界单位签注

宗地界线和现状建设情况说明：

1、地块界线依据惠州市惠阳区新圩镇人民政府盖章图纸绘出。

2、现状大部分为草地及果园。1#幢基线面积662.79平方米，幢线超宗线53.12平方米；2#幢基线面积33.58平方米，幢线超宗线5.71平方米。现状建筑均未提供相关房屋资料。

3、本宗地图内详规路网信息由自然资源数据股提供。

宗地界线调整审核			
坐标系	2000国家大地坐标系	高程系	1985国家高程基准
比例尺	1:1000	测量员	
检查员		项目负责人	
备　注	本图只表明宗地位置、范围、面积。		
制图日期	2026年6月29日		

质量监管单位签注

审查人		审查日期	

图 例：

- 宗地界线
- 幢线超宗线范围线
- 城市绿线
- 道路中心线
- 道路侧石线
- 道路红线