


2544.80

2544.80

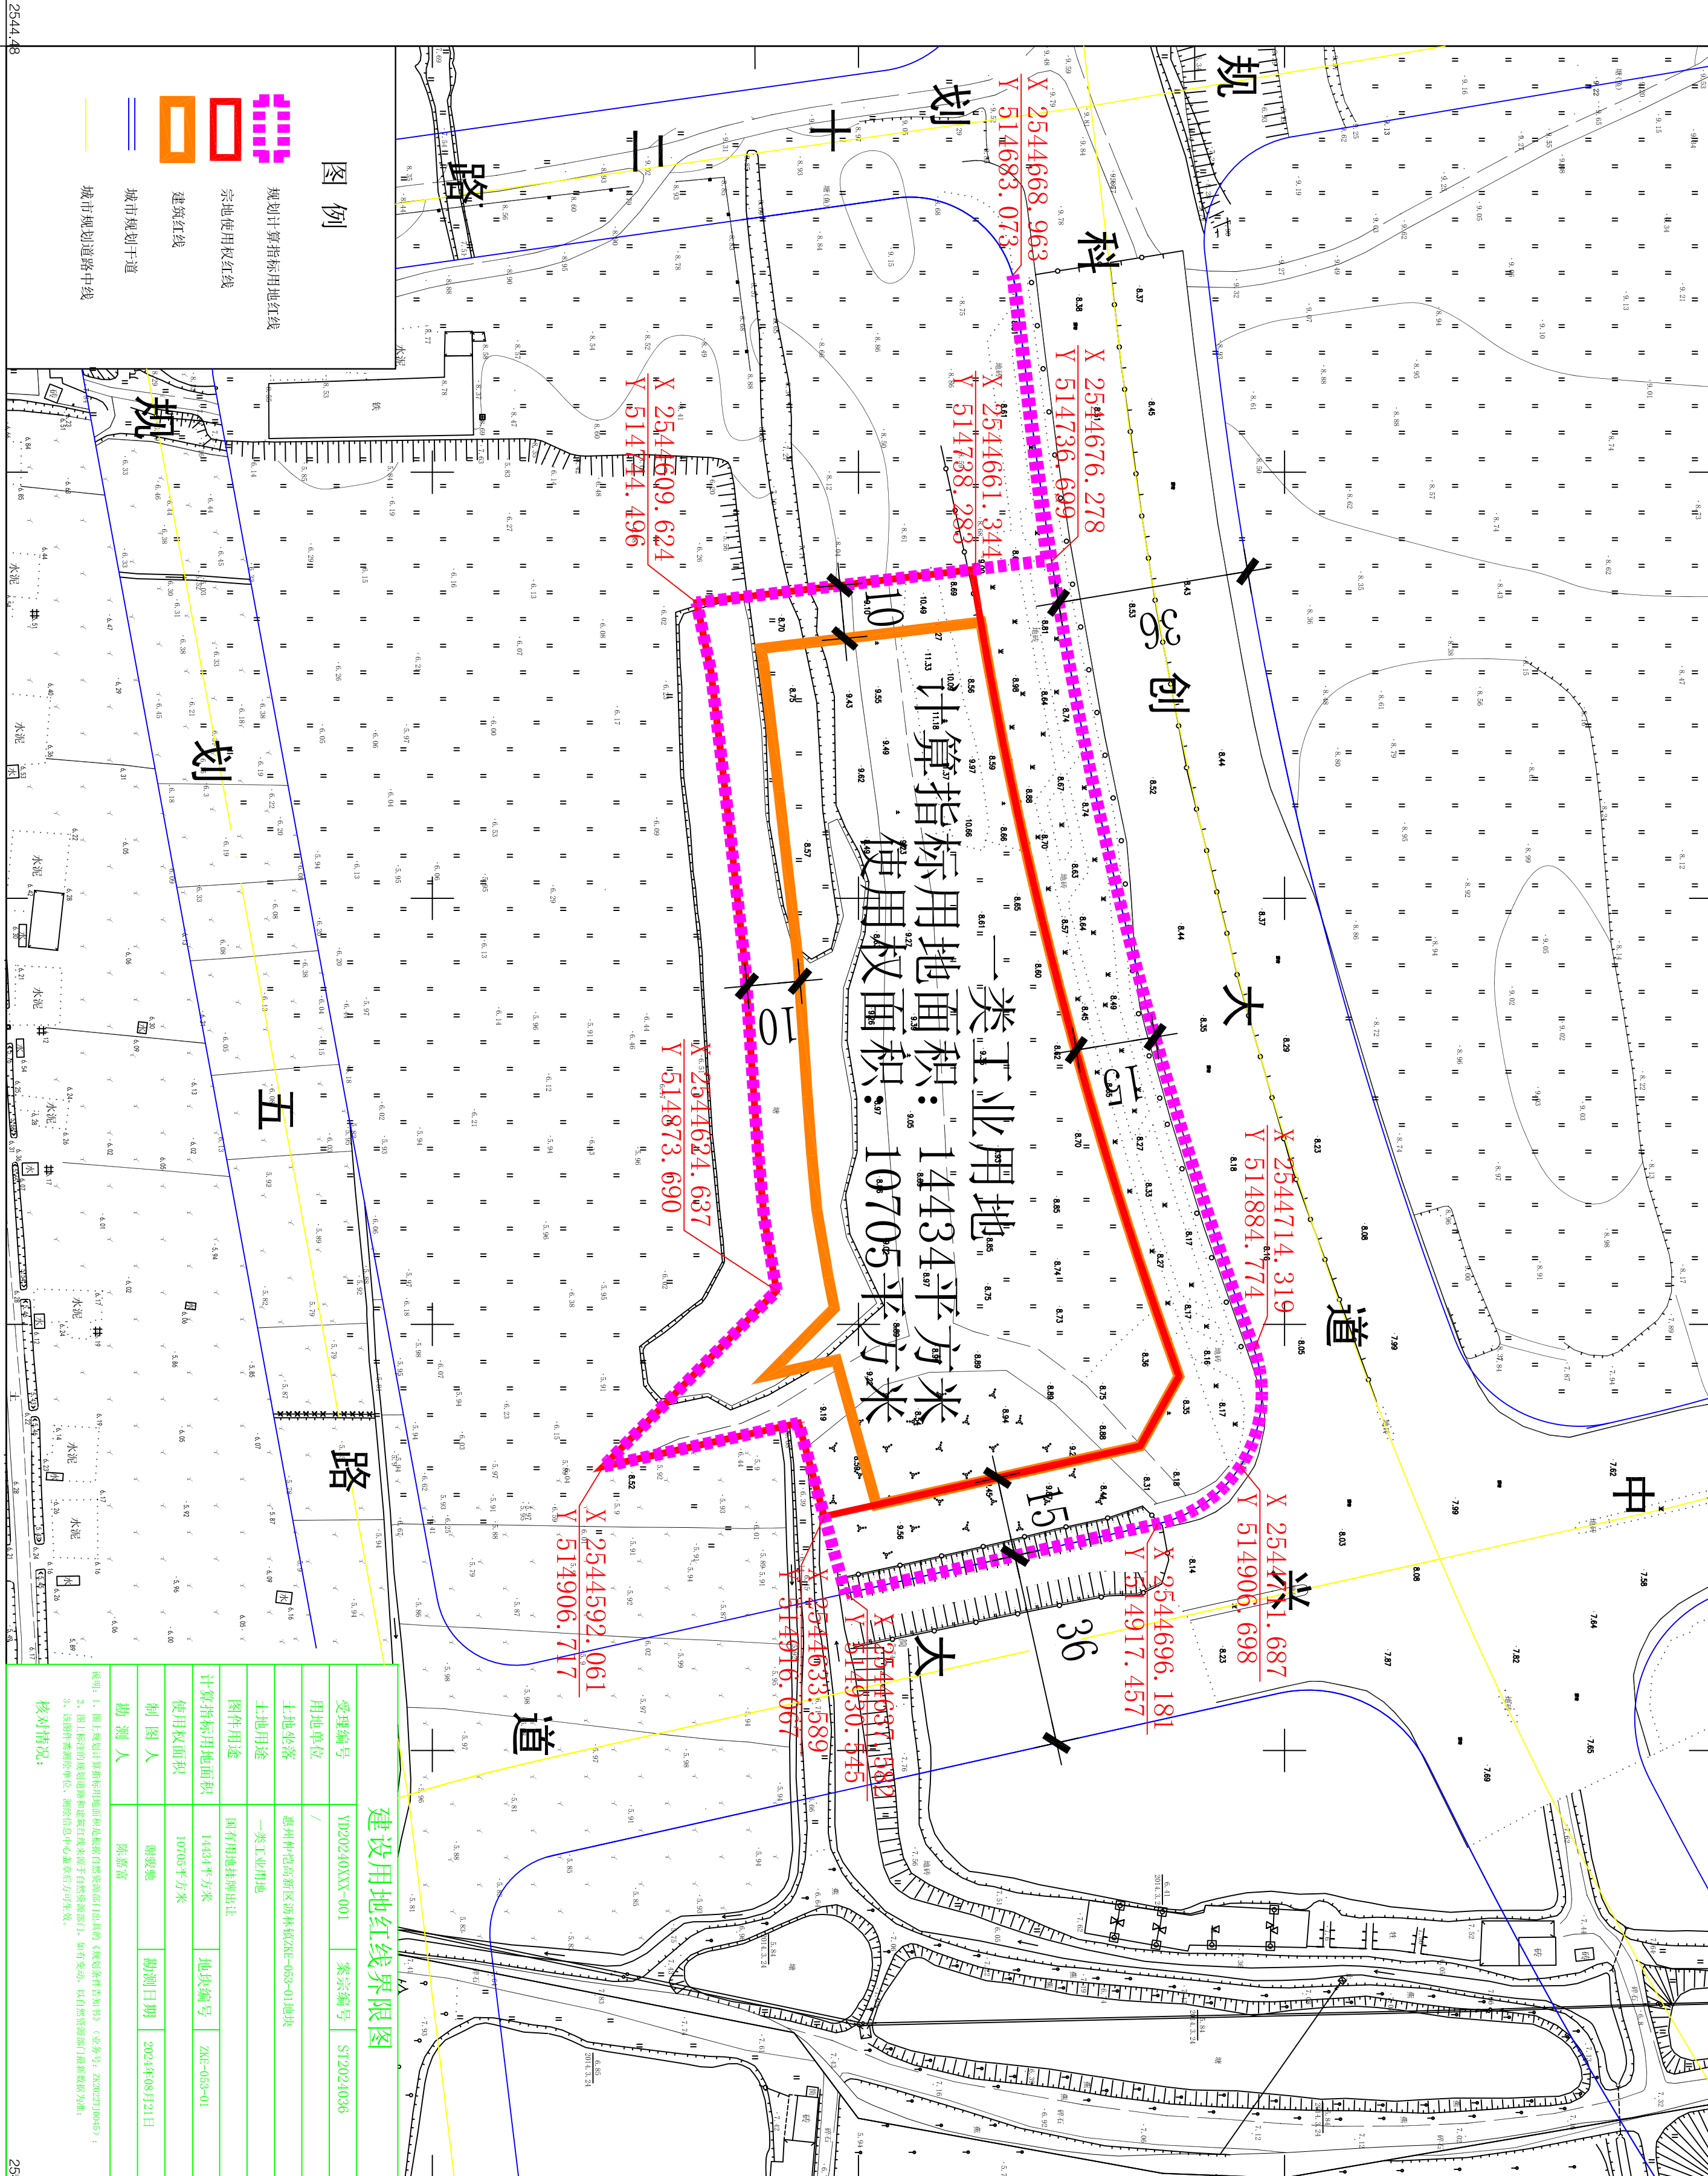

2544.48

2544.48

514.64

515.04

建设用地红线界限图

受理编号	VD20240XX-001	案宗编号	ST2024036
用地单位	/		
土地坐落	惠州仲恺高新区沥林镇ZNE-053-01地块		
土地用途	一类工业用地		
图件用途	国有用地挂牌出让		
计算指标用地面积	14434平方米	地块编号	ZNE-053-01
使用权面积	10705平方米		
制图人	谢竣迪	勘测日期	2024年08月21日
勘测人	陈嘉富		

说明：1、图上规划计算指标用地面积是根据自然资源部门出具的《规划条件告知书》（业务号：ZNE202310005）；
2、图上标明的规划道路和建筑红线来源于自然资源局部门，如有变动，以自然资源局部门最新数据为准；
3、该图件为规划用途，不作为法律依据，请投资者以自然资源局部门最新数据为准。

核对情况：