

宗 地 图

单位: m.m²


宗地代码: 441302017016GB00002

权利人名称: /

所在图幅号: 2556.60-558.00

宗地面积: 38912.00

惠州仲恺高新区不动产登记局

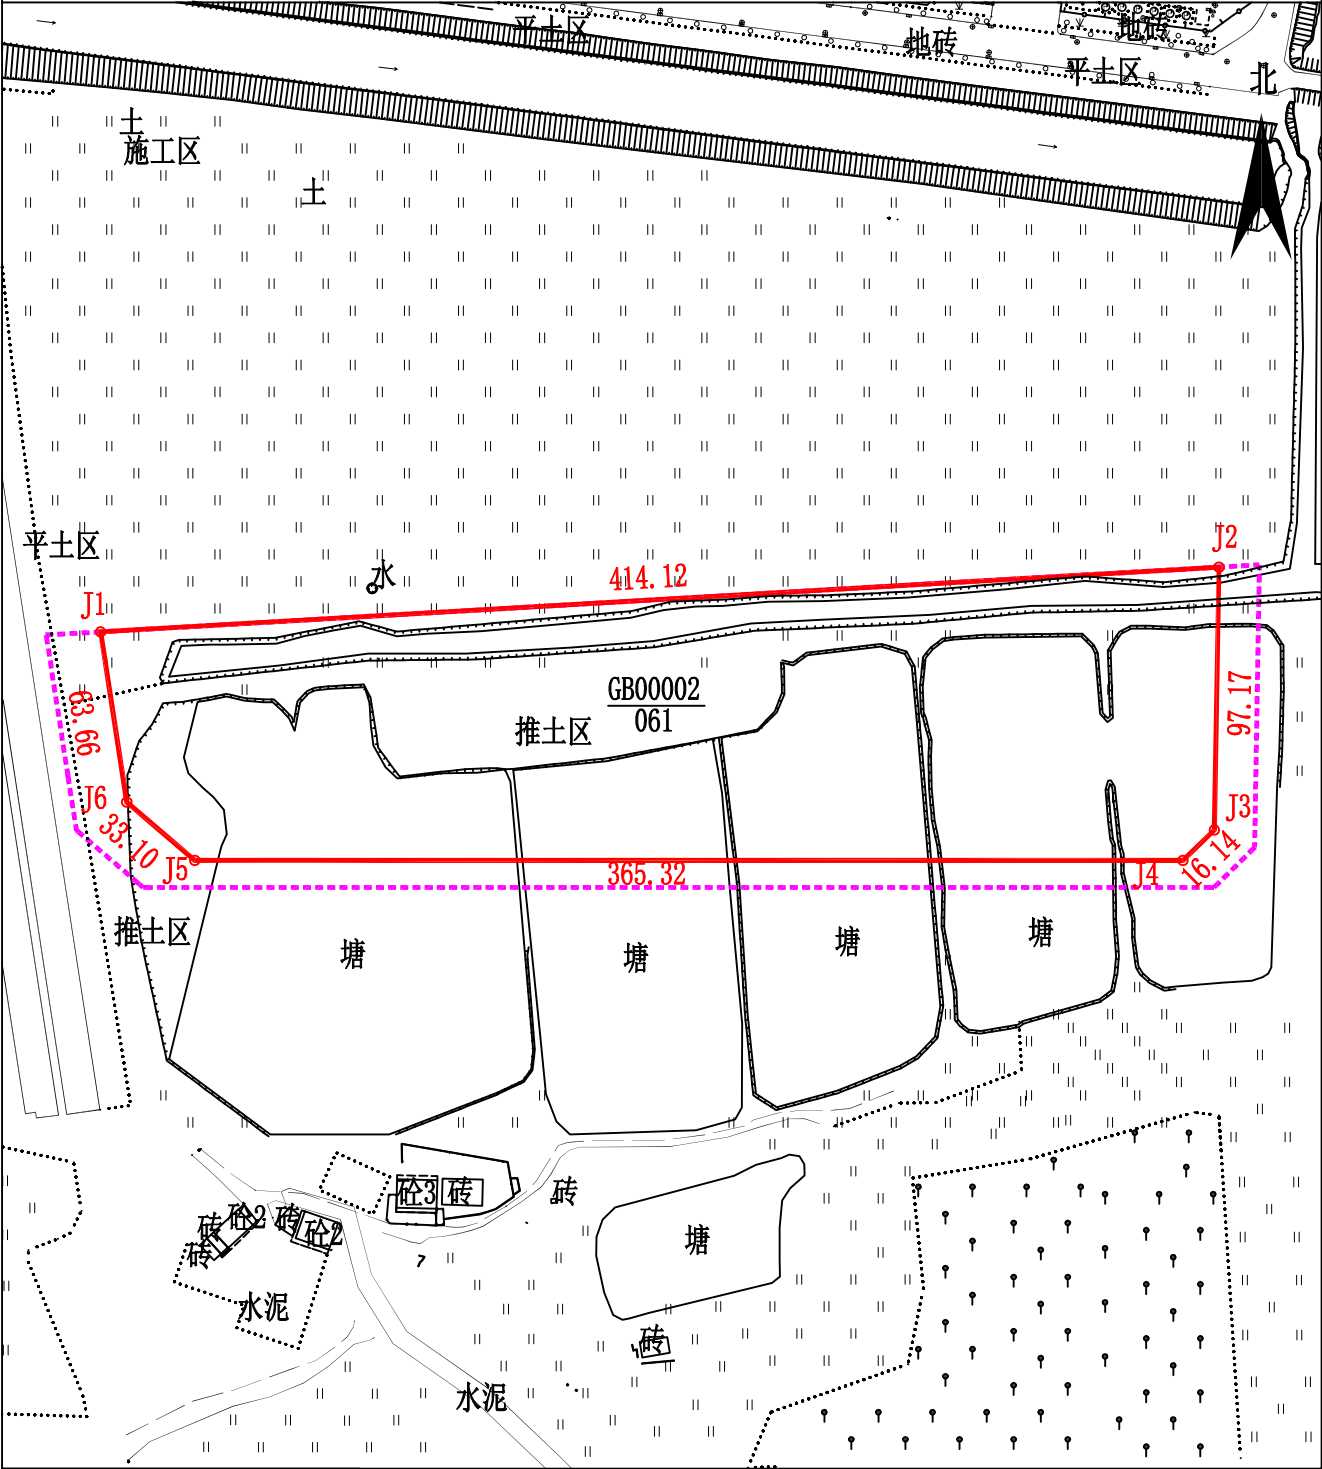

2022年4月解析法测绘界址点

1:2800

绘图员: 曾慧颖

制图日期: 2022年4月26日

审核员: 敖 军

审核日期: 2022年4月26日

界址点坐标表

点 号	X	Y	边 长
J1	2557177.314	558222.596	
J2	2557201.228	558636.020	414.12
J3	2557104.070	558634.318	97.17
J4	2557092.855	558622.715	16.14
J5	2557092.846	558257.397	365.32
J6	2557114.398	558232.269	33.10
J1	2557177.314	558222.596	63.66
S=38912.00 平方米 合58.3682亩			
2000国家大地坐标系，中央子午线114° 00′			
惠州仲恺高新区东江高新科技产业园DXN-02-01号地块			