

土地勘测定界图

受理编号	FDJ20200925002
委托出图方	惠州市惠阳区秋长街道白石村黄屋经济合作社
土地坐落	惠州市惠阳区秋长街道白石村地段
宗地面积	11115.00平方米
测绘编号	YJ-Q20092526
宗地编码	

勘测定界单位签注

宗地界线和现状建设情况说明：
 1、红线根据国土证绘出。
 2、1#幢基线面积31.45平方米，2#幢基线面积7.47平方米，3#幢基线面积4.59平方米，4#幢基线面积17.56平方米，均无房产证。



宗地界线调整审核	
坐标系	国家2000大地坐标系
高程系	1985国家高程基准
比例尺	1:500
测量员	周晓杰
检查员	朱伟青
项目负责人	符何科
备注	本图只表明宗地位置、范围、面积。
制图日期	2020年09月25日

质量监管单位签注



审查人	张昆	审查日期	2020.9.28
-----	----	------	-----------

- 图例：
- 宗地界线
 - 城市绿线
 - 道路中心线
 - 道路侧石线
 - 道路红线
 - 河道

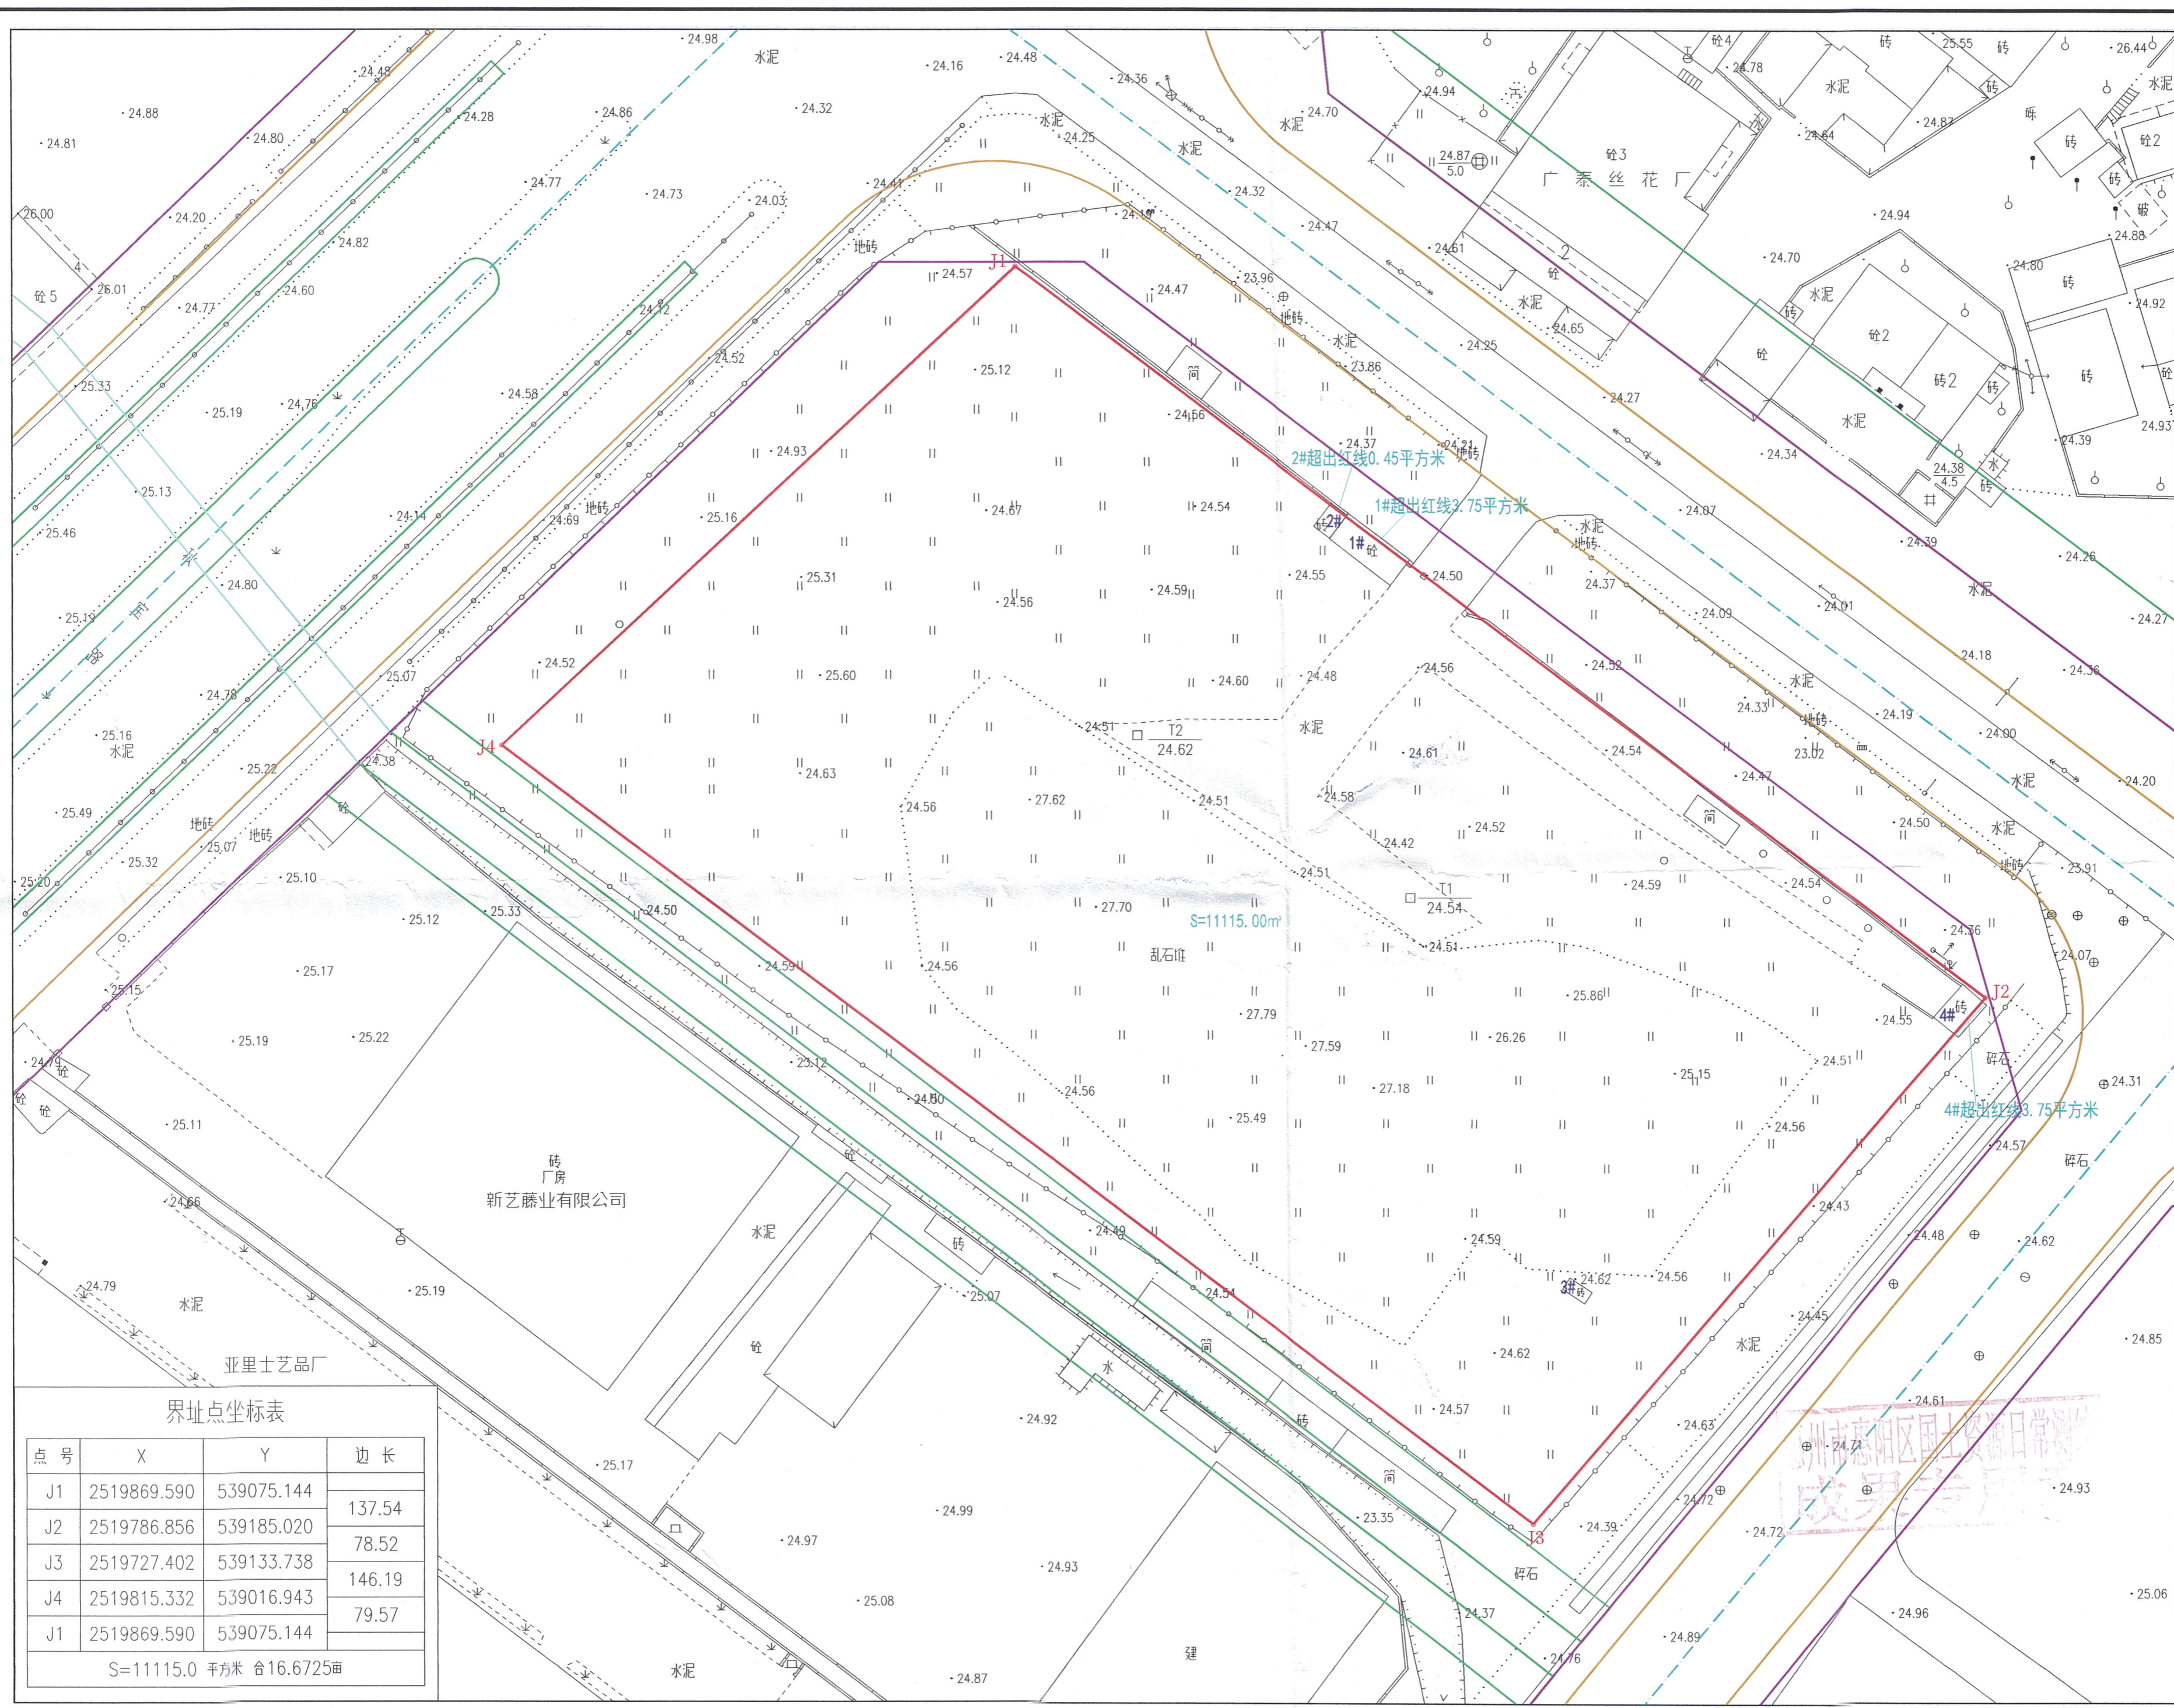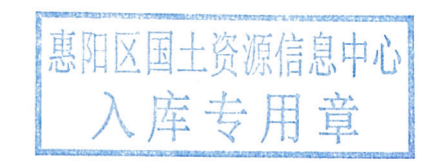

界址点坐标表

点号	X	Y	边长
J1	2519869.590	539075.144	137.54
J2	2519786.856	539185.020	
J3	2519727.402	539133.738	78.52
J4	2519815.332	539016.943	146.19
J1	2519869.590	539075.144	79.57
S=11115.0 平方米 合16.6725亩			