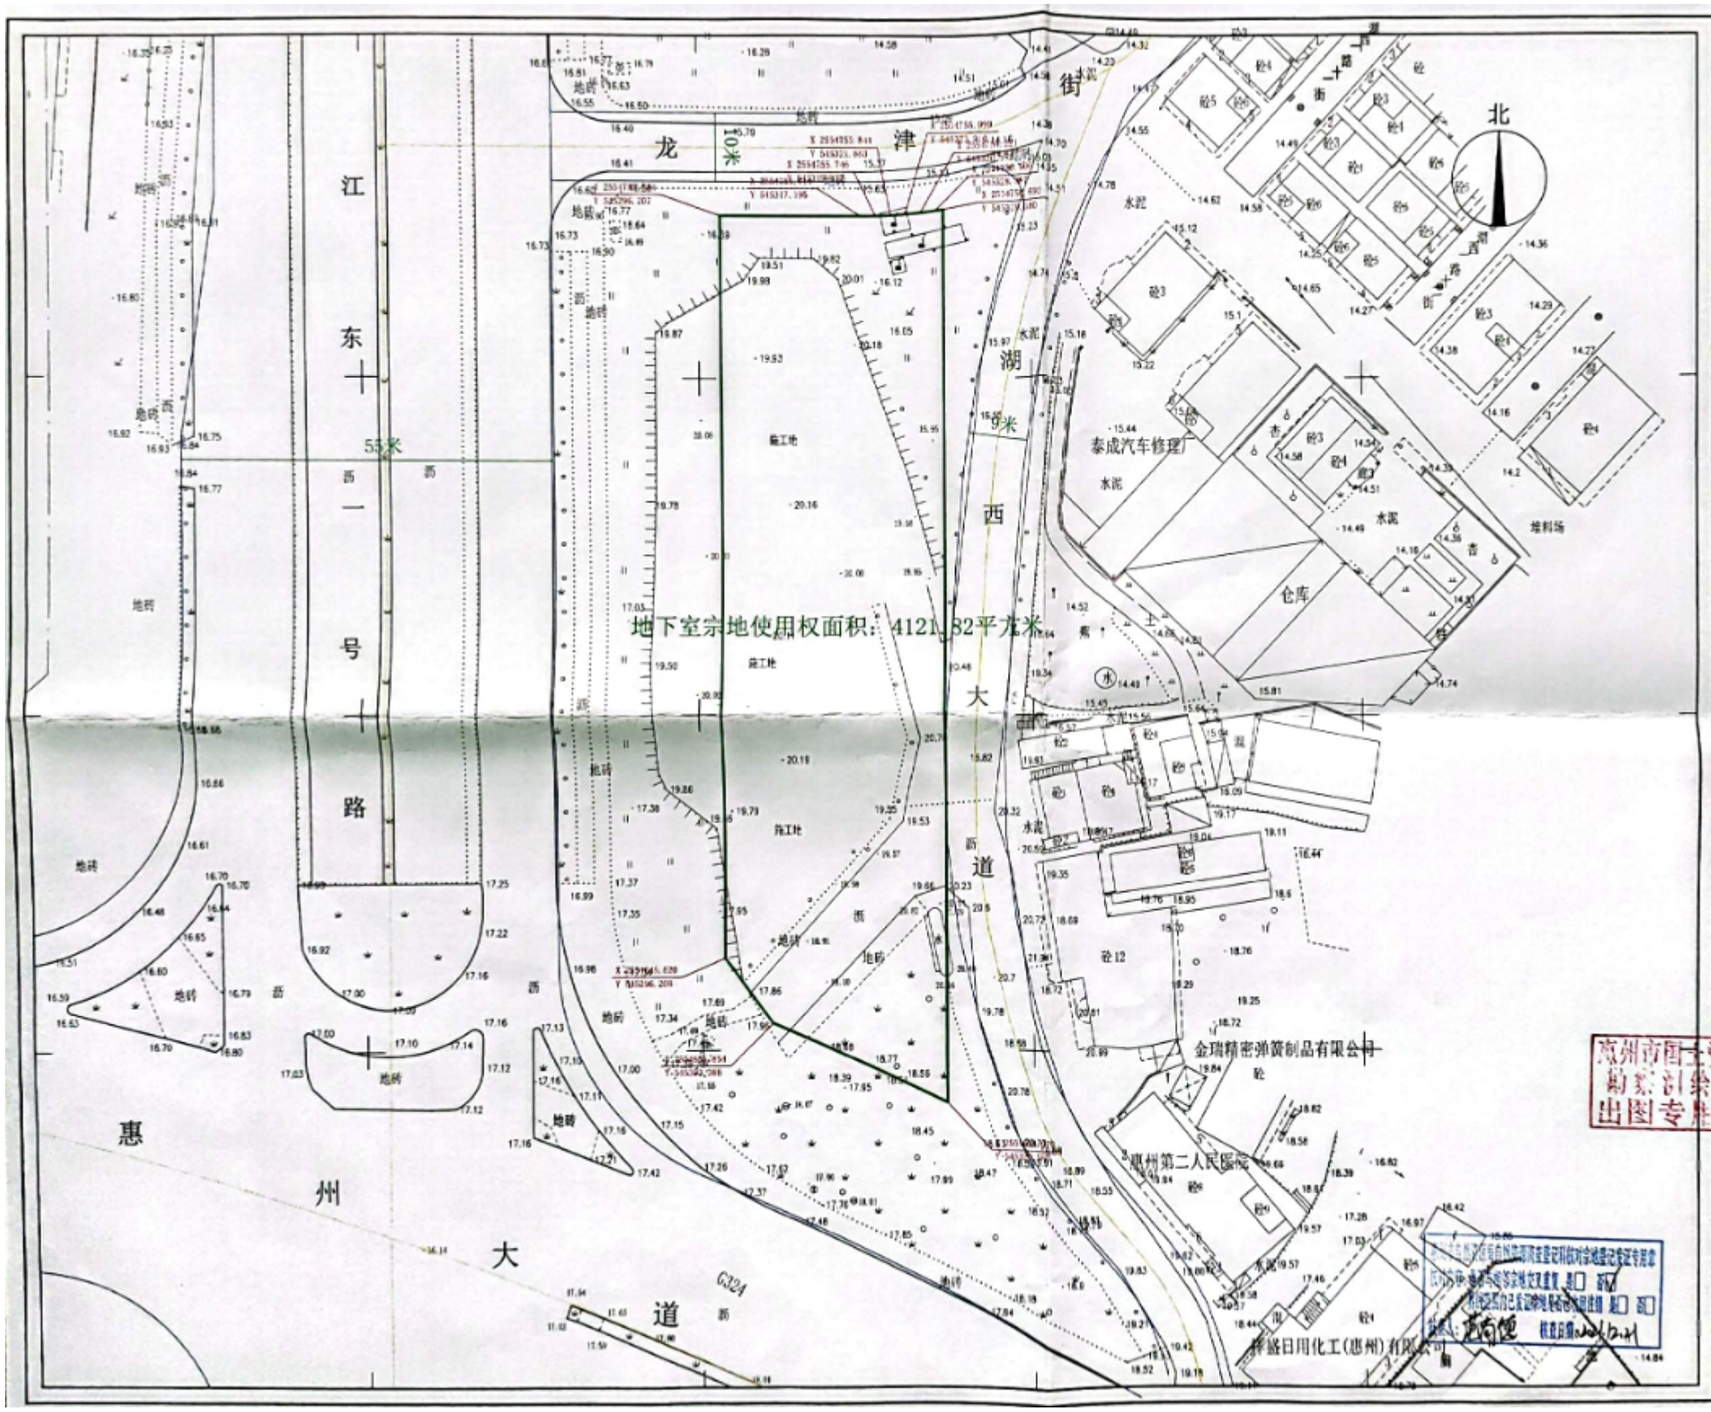

图名：建设用地红线图

申请单位			
土地坐落	永口西区JD67-09地块（地下空间）		
用地面积指标	出让（划拨）用地总面积		
	宗地使用权面积		
	地下室宗地使用权面积	4121.82平方米	
	备注	相关材料依据：《建设用地规划设计条件》案卷编号：PH20210098。	
受理编号	20211208-GH01-001	宗宗编号	YD20210054
用地编号	01704942	图件用途	公开出让挂牌
比例尺	1:500		
坐标系统	2000国家大地坐标系，中央子午线114度		
勘测人	陈小辉	勘测日期	2021年12月10日
制图人	杨力涛	制图日期	2021年12月20日
制图审核人	李小清	审核日期	2021年12月20日

说明

1、该图上出让（划拨）用地界线、宗地使用权界线、宗地绿地等用地范围线、出让（划拨）用地总面积、宗地使用权面积、其中宗地绿地等用地面积和用地单位等相关信息在该宗地办理土地出让（划拨）、土地登记发证等业务时由自然资源相关业务科室（单位）审核确认，在此之前不作为相关业务办理、审批的依据。

2、图上标注的规划道路和建筑红线来源于规划部门，如有变动，以规划部门最新数据为准。

3、该图件用于公开出让挂牌，请一年之内到相关业务部门办理相关业务。

图例

- 出让（划拨）用地界线
- 宗地使用权界线
- 宗地绿地等用地范围线
- 规划道路边线
- 规划道路中线
- 建筑红线