


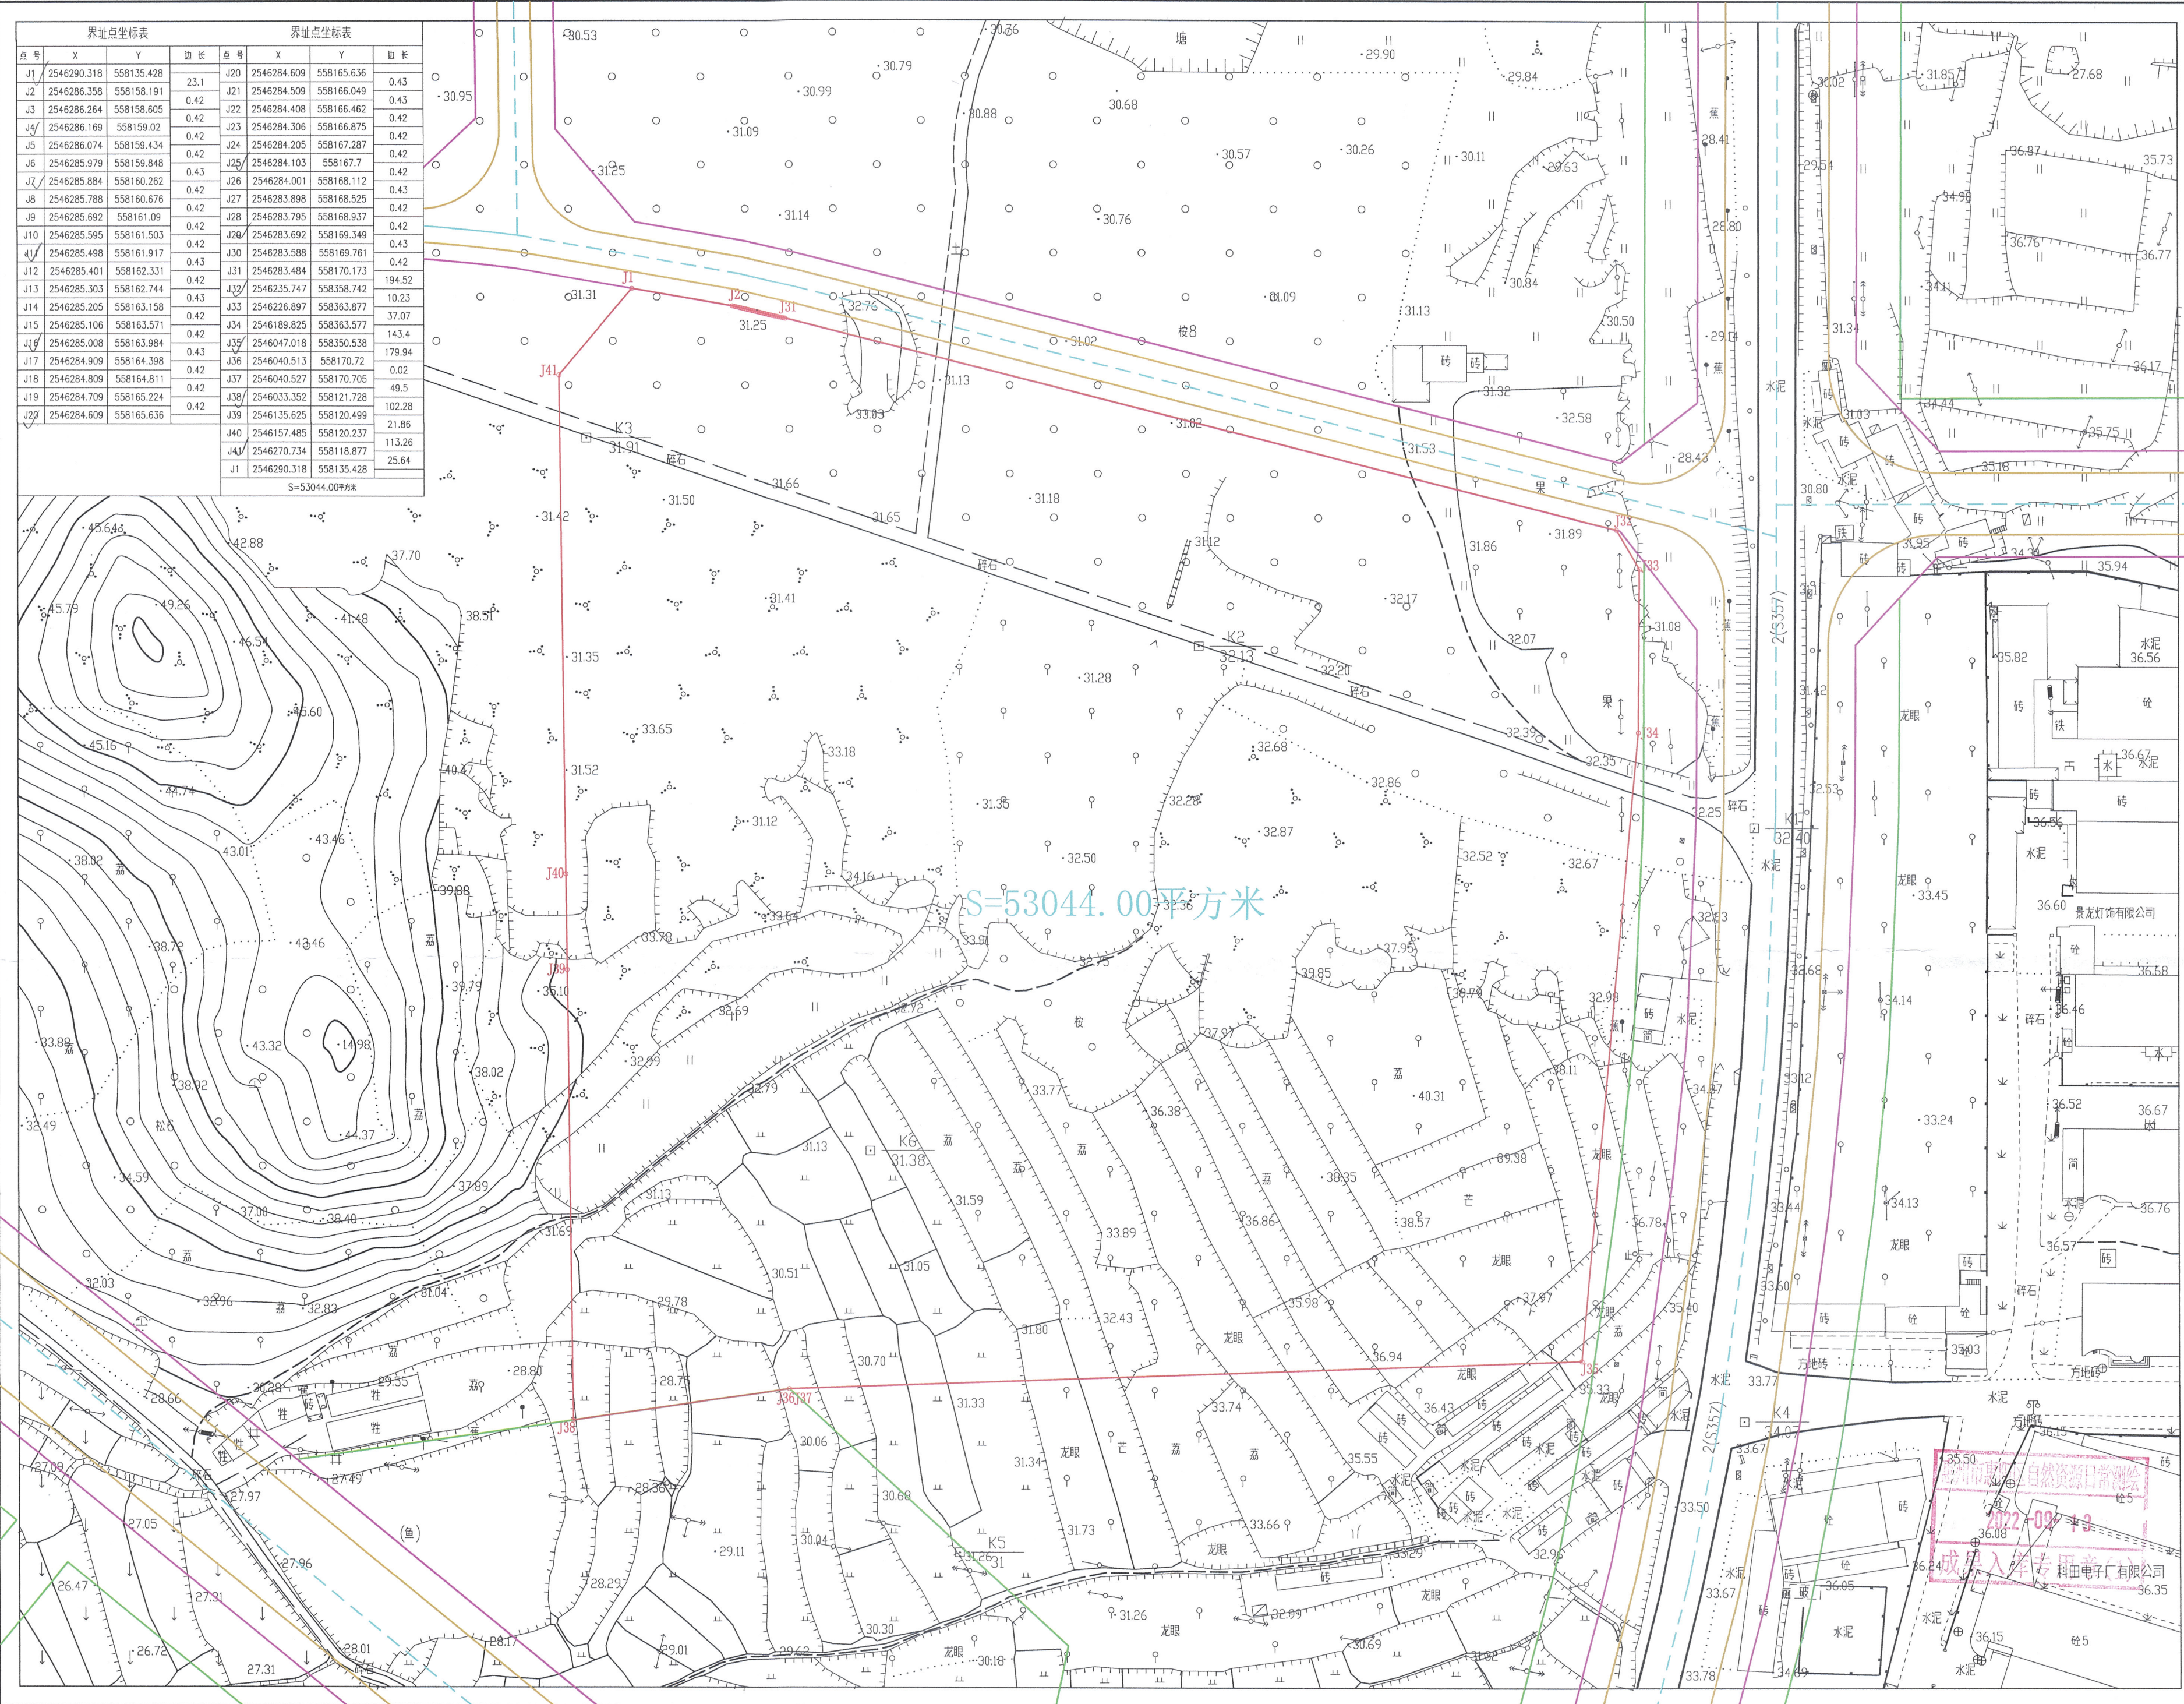

界址点坐标表				界址点坐标表			
点号	X	Y	边长	点号	X	Y	边长
J1	2546290.318	558135.428	23.1	J20	2546284.609	558165.636	0.43
J2	2546286.358	558158.191	0.42	J21	2546284.509	558166.049	0.43
J3	2546286.264	558158.605	0.42	J22	2546284.408	558166.462	0.42
J4	2546286.169	558159.02	0.42	J23	2546284.306	558166.875	0.42
J5	2546286.074	558159.434	0.42	J24	2546284.205	558167.287	0.42
J6	2546285.979	558159.848	0.43	J25	2546284.103	558167.7	0.42
J7	2546285.884	558160.262	0.42	J26	2546284.001	558168.112	0.43
J8	2546285.788	558160.676	0.42	J27	2546283.898	558168.525	0.42
J9	2546285.692	558161.09	0.42	J28	2546283.795	558168.937	0.42
J10	2546285.595	558161.503	0.42	J29	2546283.692	558169.349	0.43
J11	2546285.498	558161.917	0.42	J30	2546283.588	558169.761	0.42
J12	2546285.401	558162.331	0.42	J31	2546283.484	558170.173	194.52
J13	2546285.303	558162.744	0.43	J32	2546235.747	558358.742	10.23
J14	2546285.205	558163.158	0.42	J33	2546226.897	558363.877	37.07
J15	2546285.106	558163.571	0.42	J34	2546189.825	558363.577	143.4
J16	2546285.008	558163.984	0.43	J35	2546047.018	558350.538	179.94
J17	2546284.909	558164.398	0.42	J36	2546040.513	558170.72	0.02
J18	2546284.809	558164.811	0.42	J37	2546040.527	558170.705	49.5
J19	2546284.709	558165.224	0.42	J38	2546033.352	558121.728	102.28
J20	2546284.609	558165.636	0.42	J39	2546135.625	558120.499	21.86
				J40	2546157.485	558120.237	113.26
				J41	2546270.734	558118.877	25.64
				J1	2546290.318	558135.428	
				S=53044.00平方米			

广东经纬土地勘测规划科技有限公司
自然资源日常管理测绘技术服务项目

土地勘测定界图	
受理编号	FDJ20220913005
委托出图方	惠州市惠阳区自然资源局
土地坐落	惠州市惠阳区良井镇
宗地面积	53044.00平方米
测绘编号	JW-L22091321
宗地编码	441303109207GB00085

勘测定界单位签注	
宗地界线和现状建设情况说明: 1、地块界线依据惠州市惠阳区自然资源局良井自然资源所盖章图纸画出; 2、现状果园、林地、旱地。	

宗地界线调整审核	
坐标系	2000国家大地坐标系
高程系	1985国家高程基准
比例尺	1:1000
测量员	曾国柱
检查员	曾国柱
项目负责人	李榕梅
备注	本图只表明宗地位置、范围、面积。
制图日期	2022年9月13日

质量监管单位签注	
广东省国土资源测绘院 惠州市自然资源规划勘测院	
审查人	曾国柱
审查日期	2022-09-14

图例:

- 宗地界线
- 城市绿线
- 道路中心线
- 道路侧石线
- 道路红线

惠州市惠阳区自然资源局数据中
入库专用章