

土地勘测定界图

受理编号	FDJ20221017006(20221026-001)
委托出图方	惠州市惠阳区新圩镇花果村高屋股份经济合作社
	惠州市惠阳区新圩镇花果村石头围股份经济合作社
	惠州市惠阳区新圩镇花果村陶屋股份经济合作社
	惠州市惠阳区新圩镇花果村三龙塘股份经济合作社
	惠州市惠阳区新圩镇花果村刘屋股份经济合作社
	惠州市惠阳区新圩镇花果村下排股份经济合作社
	惠州市惠阳区新圩镇花果村洋尾股份经济合作社
	惠州市惠阳区新圩镇花果村股份经济合作社

土地坐落	惠州市惠阳区新圩镇
宗地面积	27028.00m²
测绘编号	JW-X22101721
宗地编码	441303103202GB00013

勘测定界单位签注

宗地界线和现状建设情况说明：
1、地块界线依据惠州市惠阳区新圩镇人民政府盖章图纸绘出。
2、现状为果树和菜地。

宗地界线调整审核			
坐标系	2000国家大地坐标系	高程系	1985国家高程基准
比例尺	1:1000	测量员	李维海
检查员	曾国柱	项目负责人	李维海
备 注	本图只表明宗地位置、范围、面积。		
制图日期	2022年10月26日		

质量监管单位签注


广东省自然资源测绘院
惠州市自然资源规划勘测院
惠州市自然资源局日常测绘质量监管和成果审查专用章(1)

审查人：李维海 日期：2022-10-26

图例：

- 宗地界线
- 城市绿线
- 道路中心线
- 道路侧石线
- 道路红线
- 河道

惠州市惠阳区自然资源局
入库专用章

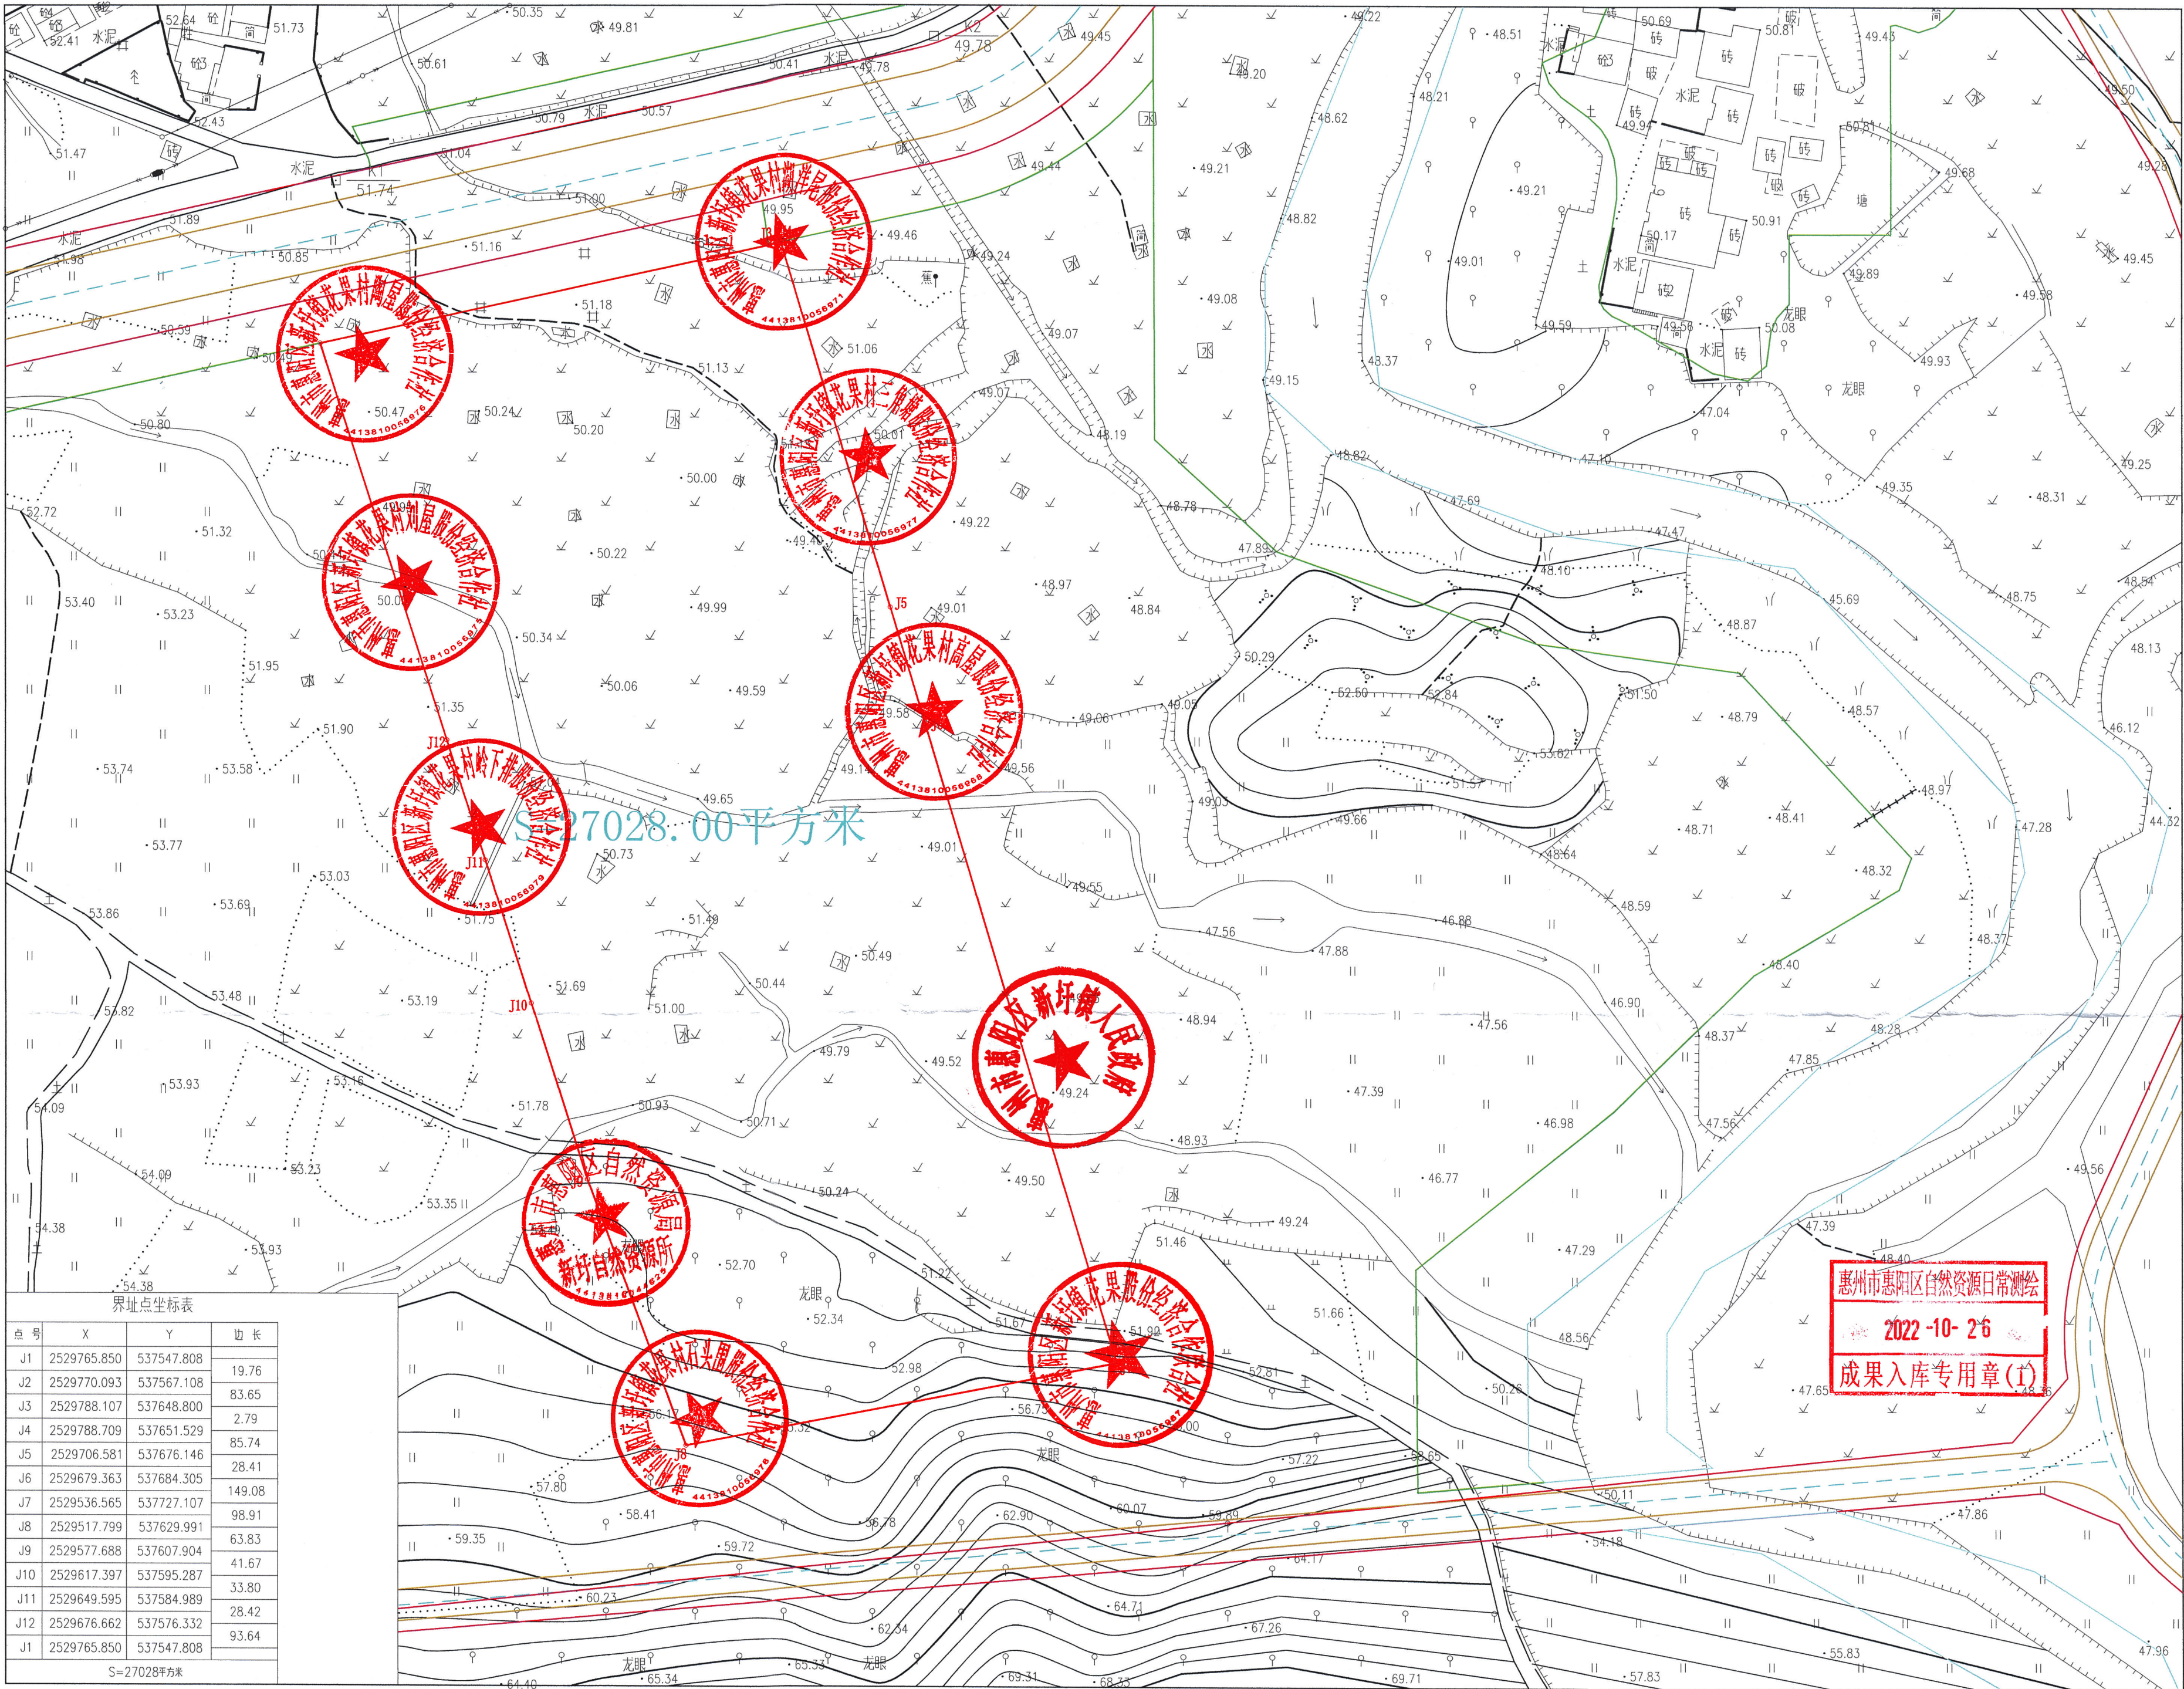

界址点坐标表

点号	X	Y	边长
J1	2529765.850	537547.808	19.76
J2	2529770.093	537567.108	83.65
J3	2529788.107	537648.800	2.79
J4	2529788.709	537651.529	85.74
J5	2529706.581	537676.146	28.41
J6	2529679.363	537684.305	149.08
J7	2529536.565	537727.107	98.91
J8	2529517.799	537629.991	63.83
J9	2529577.688	537607.904	41.67
J10	2529617.397	537595.287	33.80
J11	2529649.595	537584.989	28.42
J12	2529676.662	537576.332	93.64
J1	2529765.850	537547.808	

S=27028平方米