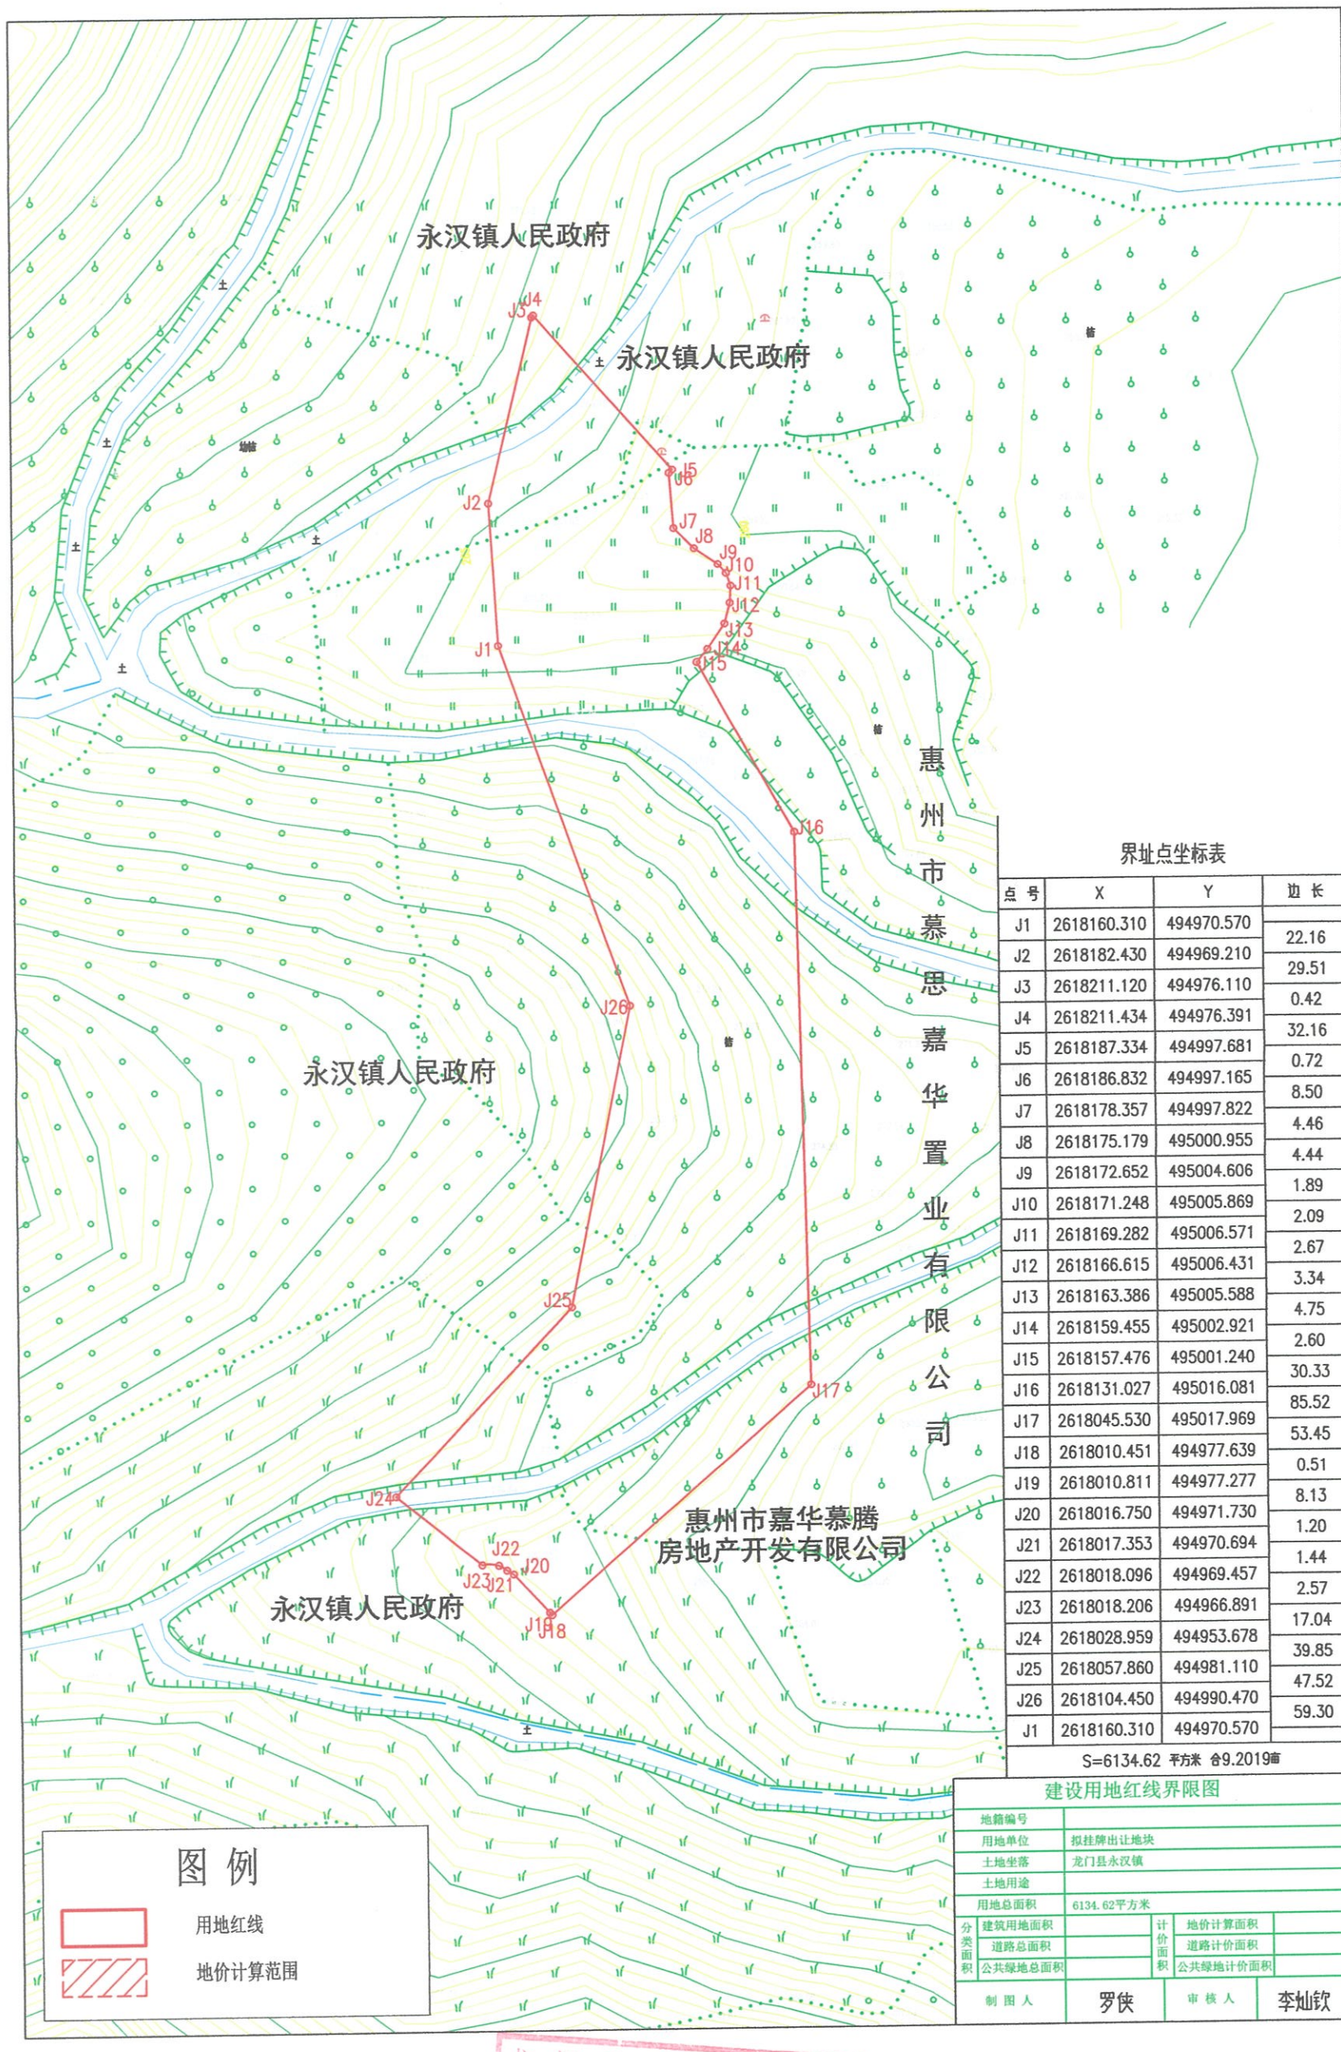

界址点坐标表

点 号	X	Y	边 长
J1	2618160.310	494970.570	
J2	2618182.430	494969.210	22.16
J3	2618211.120	494976.110	29.51
J4	2618211.434	494976.391	0.42
J5	2618187.334	494997.681	32.16
J6	2618186.832	494997.165	0.72
J7	2618178.357	494997.822	8.50
J8	2618175.179	495000.955	4.46
J9	2618172.652	495004.606	4.44
J10	2618171.248	495005.869	1.89
J11	2618169.282	495006.571	2.09
J12	2618166.615	495006.431	2.67
J13	2618163.386	495005.588	3.34
J14	2618159.455	495002.921	4.75
J15	2618157.476	495001.240	2.60
J16	2618131.027	495016.081	30.33
J17	2618045.530	495017.969	85.52
J18	2618010.451	494977.639	53.45
J19	2618010.811	494977.277	0.51
J20	2618016.750	494971.730	8.13
J21	2618017.353	494970.694	1.20
J22	2618018.096	494969.457	1.44
J23	2618018.206	494966.891	2.57
J24	2618028.959	494953.678	17.04
J25	2618057.860	494981.110	39.85
J26	2618104.450	494990.470	47.52
J1	2618160.310	494970.570	59.30

S=6134.62 平方米 合9.2019亩

建设用地红线界限图

地籍编号					
用地单位	拟挂牌出让地块				
土地坐落	龙门县永汉镇				
土地用途					
用地总面积	6134.62平方米				
分类面积	建筑用地面积		计价面积	地价计算面积	
	道路总面积			道路计价面积	
	公共绿地总面积			公共绿地计价面积	
制 图 人	罗侠		审 核 人	李灿钦	

龙门县国土测绘队
测绘工程出图专用章
测绘资质等级：乙级
证书编号：乙测资字4450803

出图单位：龙门县国土测绘队　　比例尺 1:1000　　绘图日期：2022年9月26日