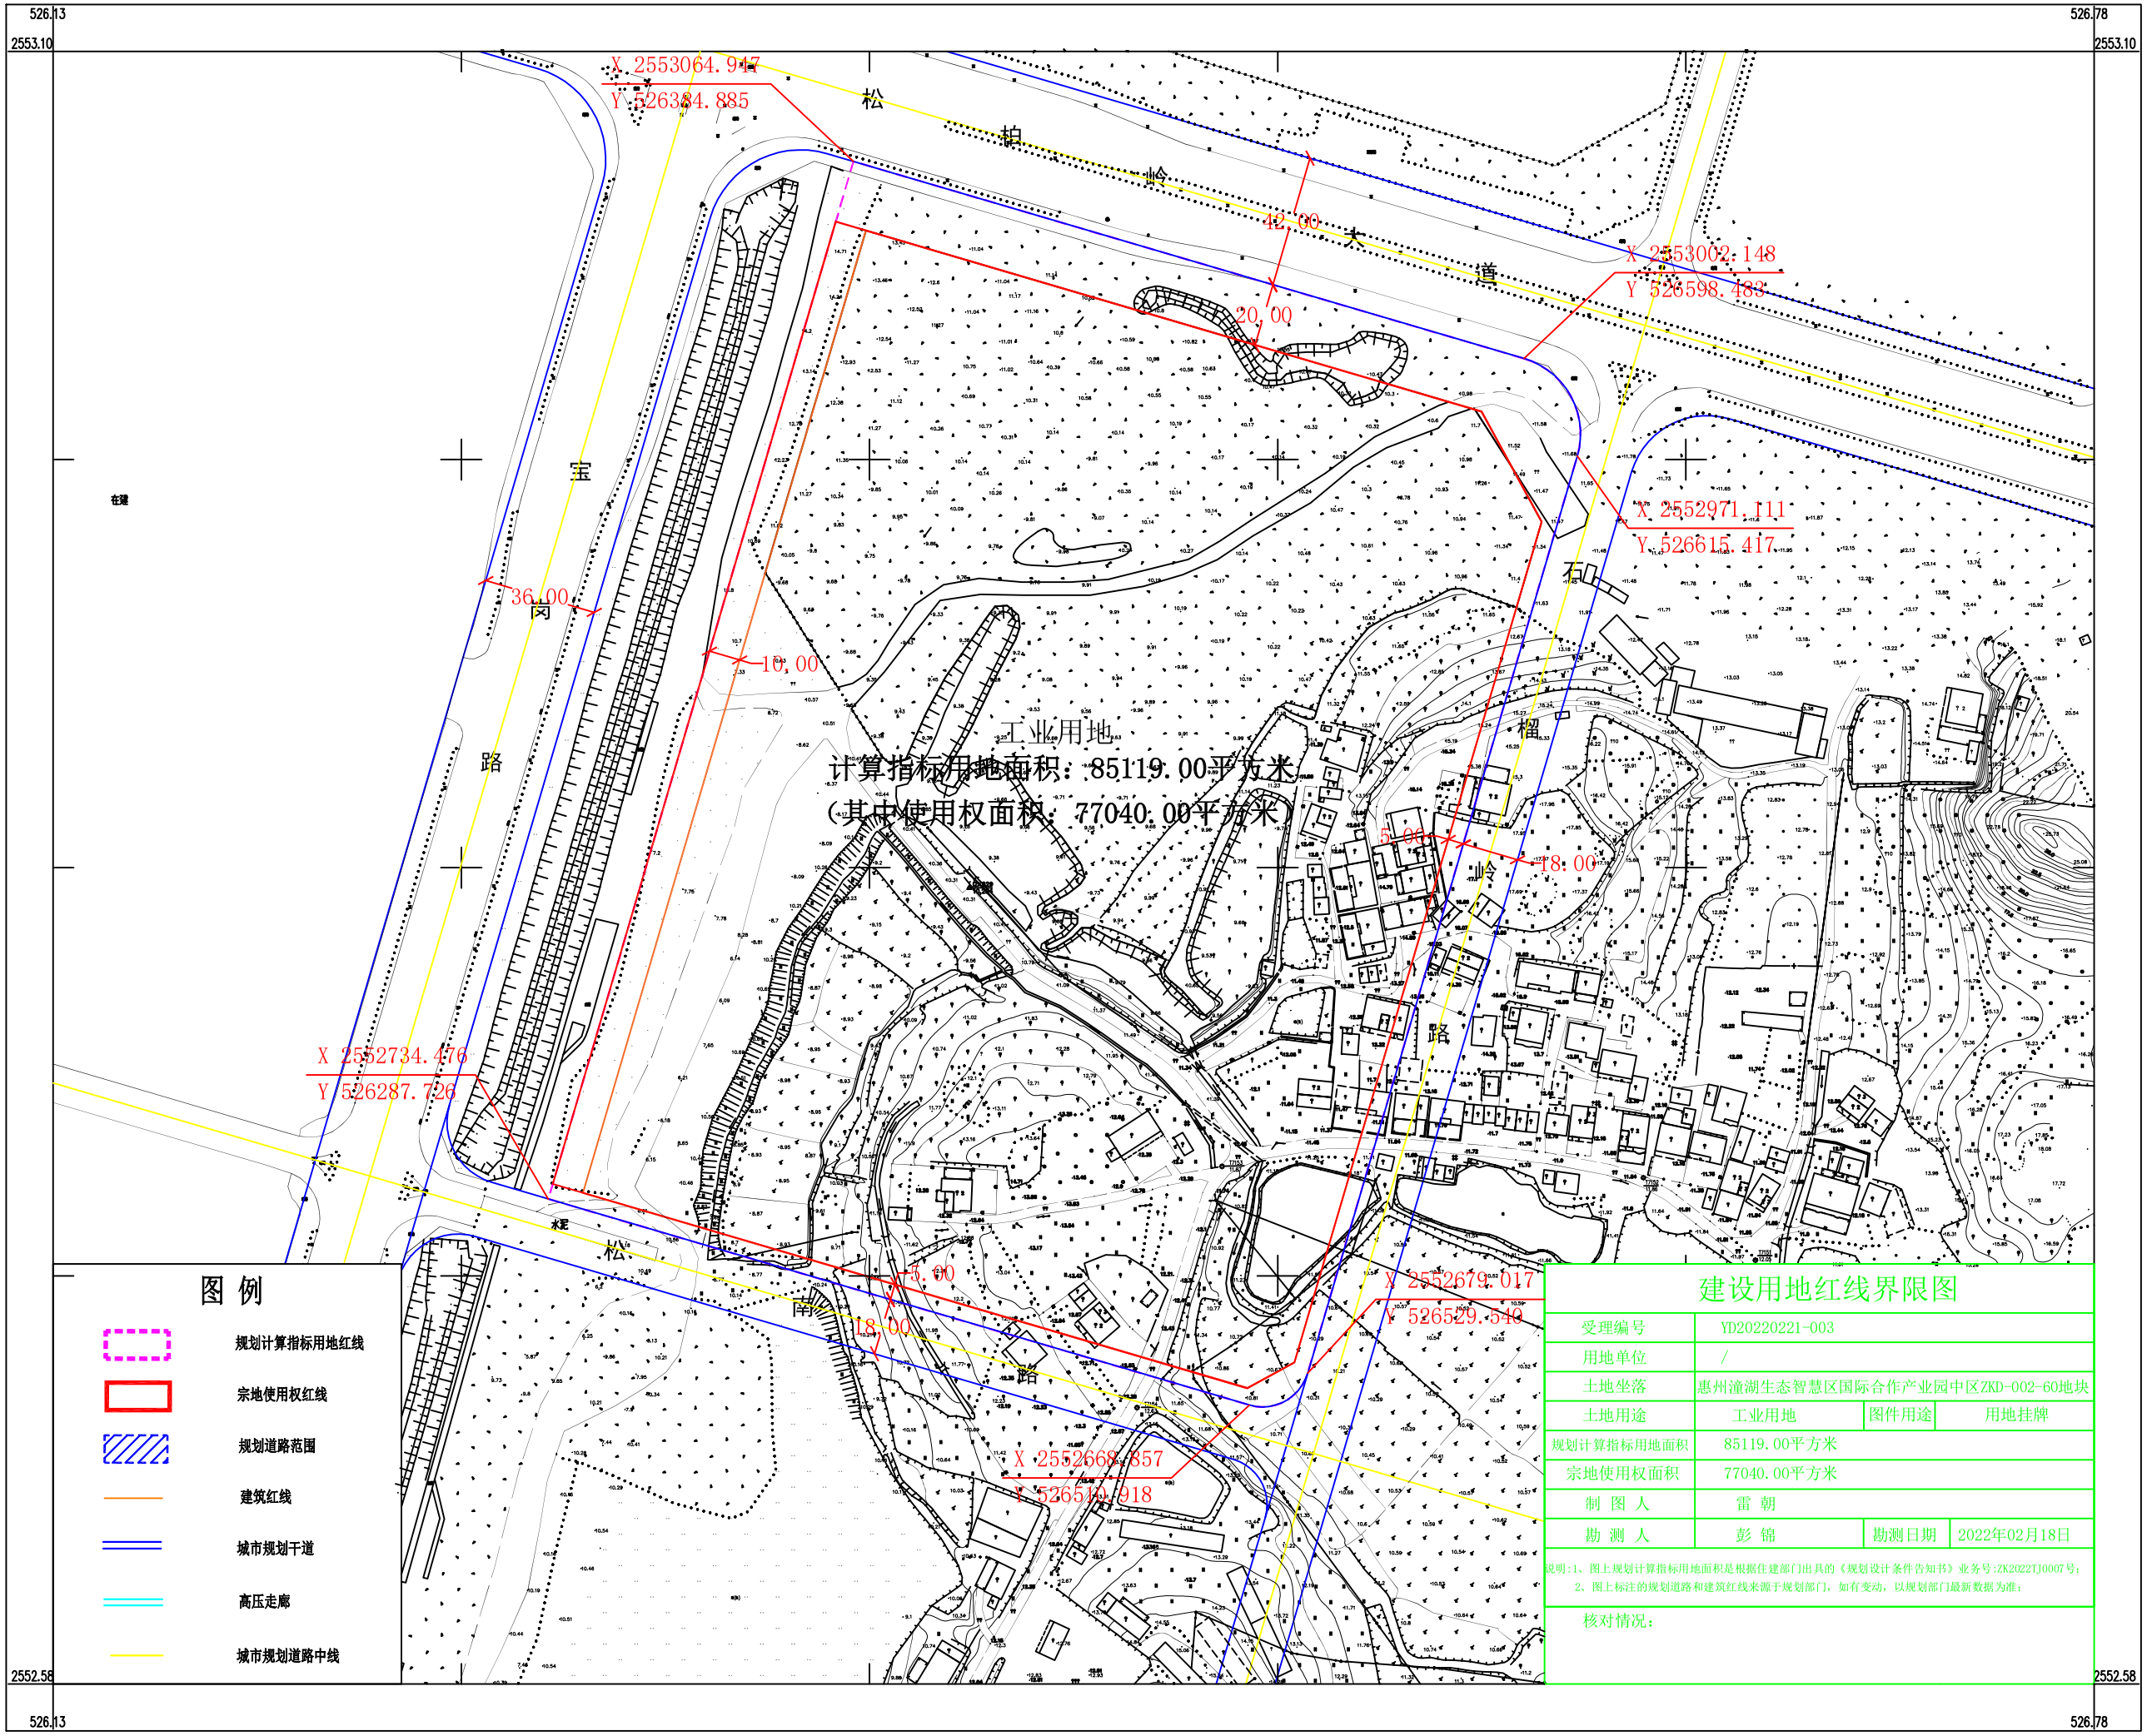

图 例

- 规划计算指标用地红线
- 宗地使用权红线
- 规划道路范围
- 建筑红线
- 城市规划干道
- 高压走廊
- 城市规划道路中线

建设用地红线界限图

受理编号	YD20220221-003		
用地单位	/		
土地坐落	惠州潼湖生态智慧区国际合作产业园中区ZKD-002-60地块		
土地用途	工业用地	图件用途	用地挂牌
规划计算指标用地面积	85119.00平方米		
宗地使用权面积	77040.00平方米		
制 图 人	雷 朝		
勘 测 人	彭 锦	勘测日期	2022年02月18日

说明：1、图上规划计算指标用地面积是根据住建部门出具的《规划设计条件告知书》业务号:ZK2022TJ0007号；
2、图上标注的规划道路和建筑红线来源于规划部门，如有变动，以规划部门最新数据为准；

核对情况：

2000国家大地坐标系，中央子午线114度
测绘单位：深圳市中科科地勘测地理信息有限公司

比例尺 1:1300

绘图日期：2022年02月21日