

宗地图


单位: m²

宗地代码: 441302021008GB00724

权利人名称:

所在图幅号: 2544.00-512.25

宗地面积: 17431

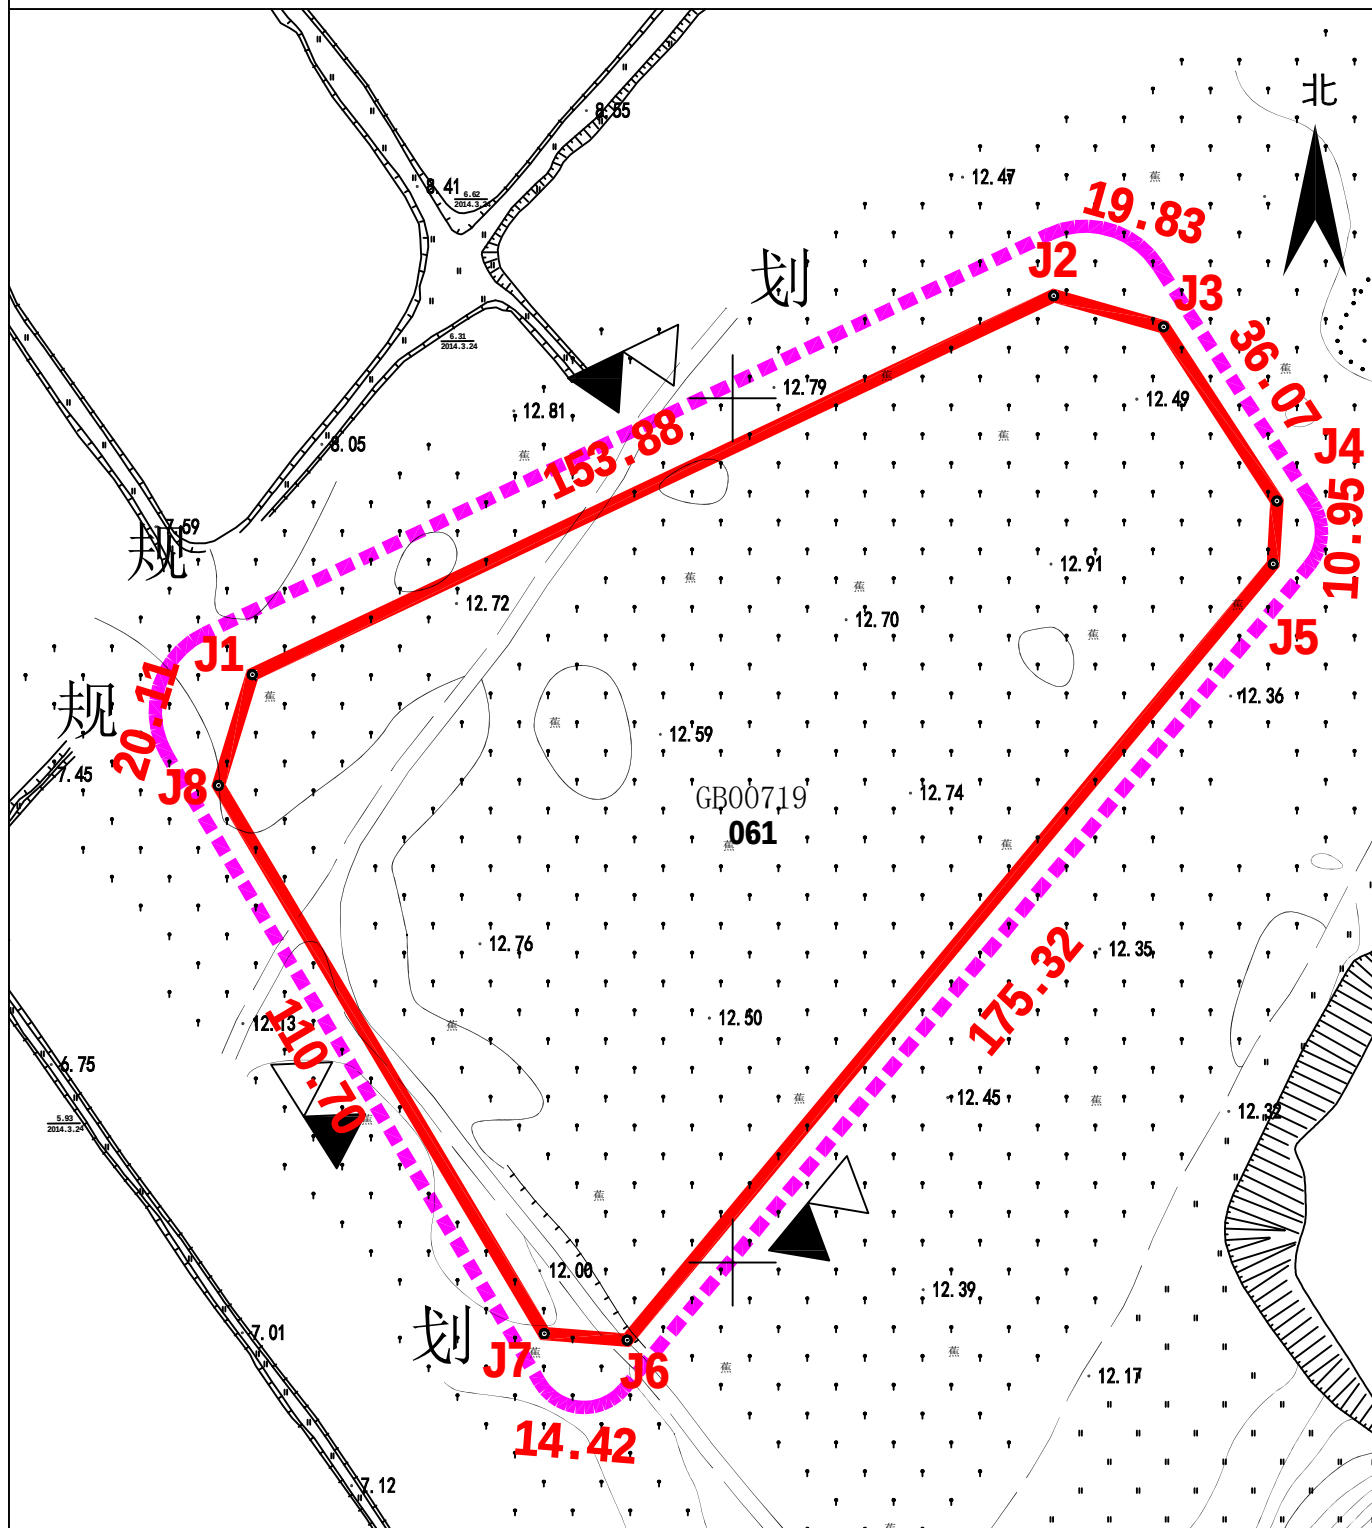

惠州仲恺高新区不动产登记局

制图日期: 2021年12月28日

1:1320

制图者: 张波

审核日期: 2021年12月28日

审核者: 艾强

界址点坐标表

点 号	X	Y	边长
J1	2544322.05	512686.64	
			153.88
J2	2544387.82	512825.75	
			19.83
J3	2544382.42	512844.83	
			36.07
J4	2544352.20	512864.52	
			10.95
J5	2544341.26	512863.87	
			175.32
J6	2544206.52	512751.70	
			14.42
J7	2544207.66	512737.32	
			110.70
J8	2544302.82	512680.76	
			20.11
J1	2544322.05	512686.64	
S=17431平方米 合26.15亩			
2000国家大地坐标系，中央子午线114° 00′			
惠州仲恺高新区沥林镇ZKE-065-17号地块			