


宗 地 图

宗地代码: 441302021008GB00722

权利人名称:

所在图幅号: 2544.00-512.25

宗地面积: 27195

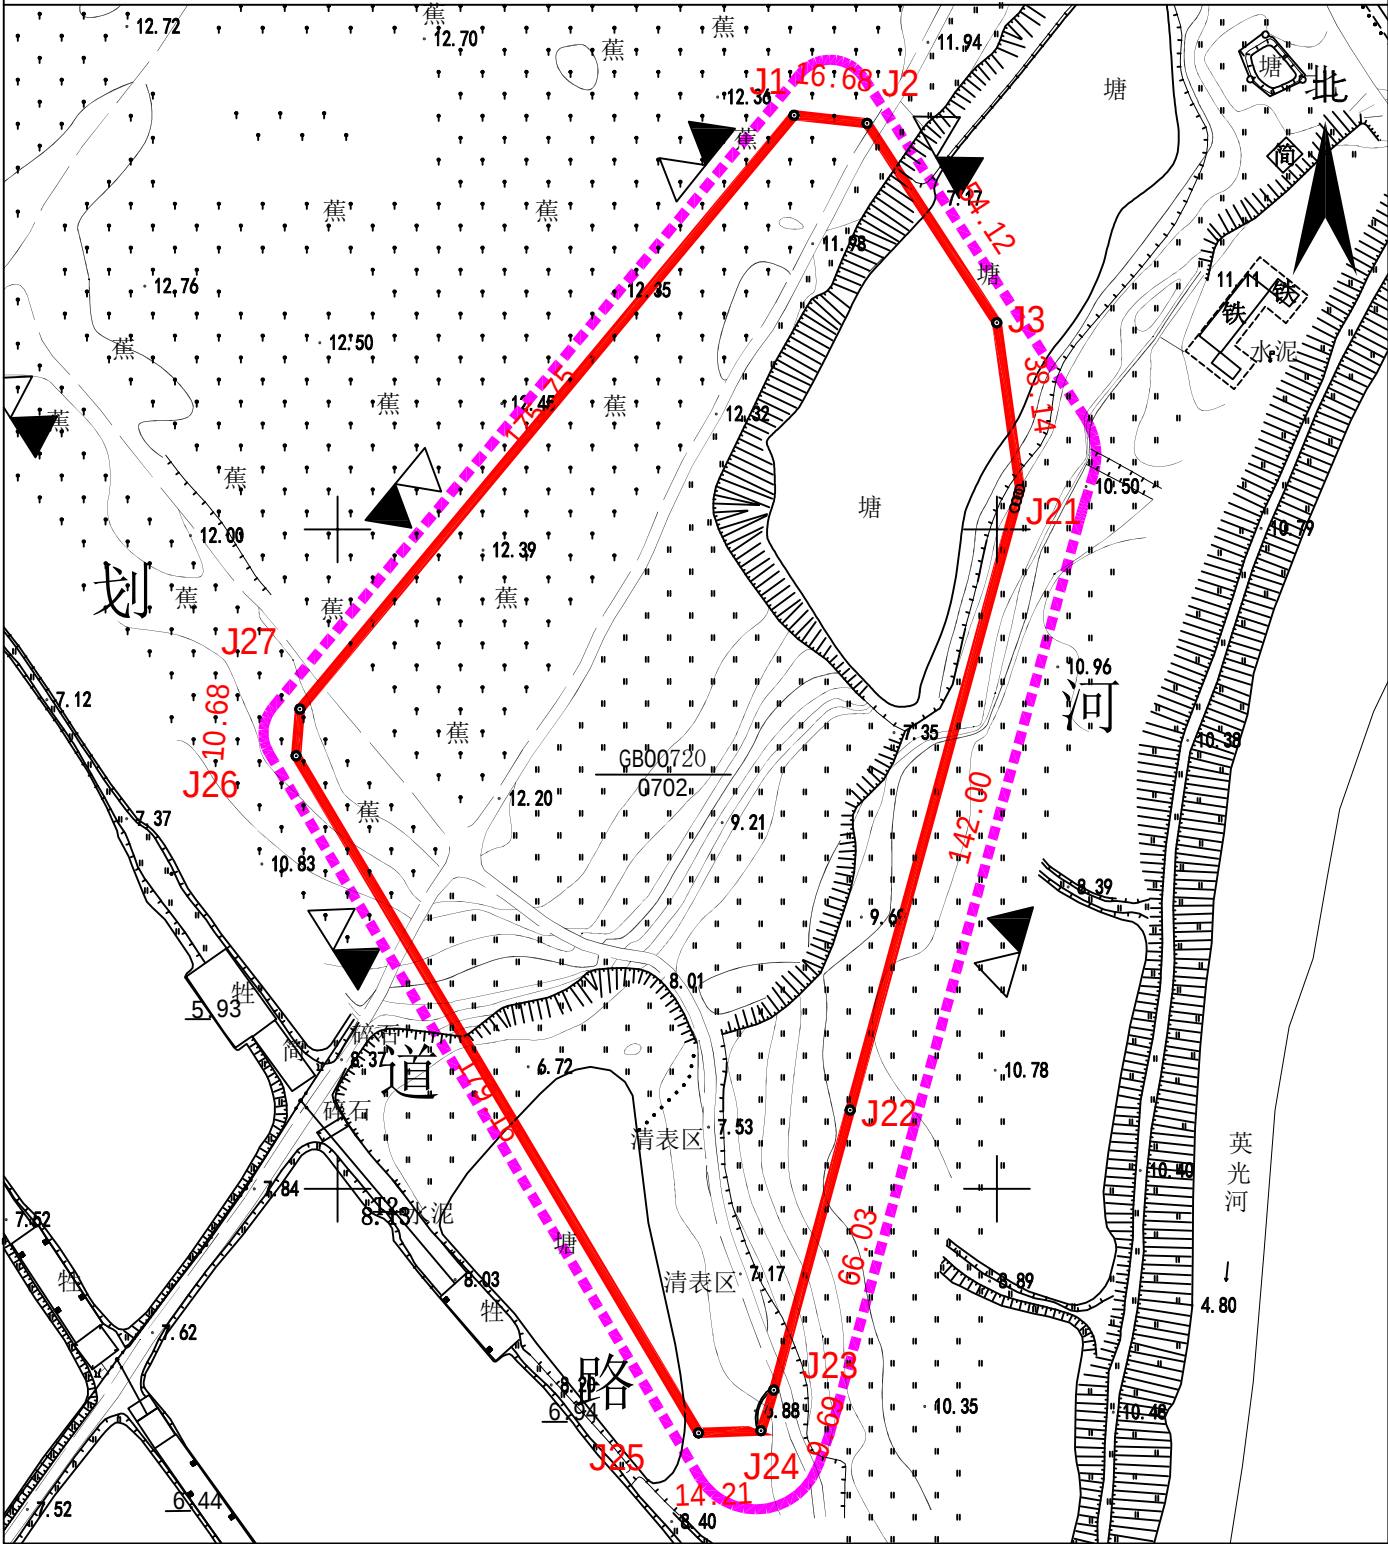

惠州仲恺高新区不动产登记局

制图日期: 2021年12月27日

1:1750

制图者: 张波

审核日期: 2021年12月27日

审核者: 艾强

界址点坐标表

界址点坐标表

点 号	X	Y	边长	点 号	X	Y	边长
J1	2544314.21	512873.88		J20	2544225.17	512924.10	
J2	2544312.37	512890.46	16.68	J21	2544224.91	512924.03	0.26
J3	2544267.01	512919.99	54.12	J22	2544087.92	512886.63	142.00
J4	2544229.23	512925.25	38.14	J23	2544024.22	512869.25	66.03
J5	2544229.10	512925.21	0.14	J24	2544014.99	512866.33	9.68
J6	2544228.84	512925.14	0.27	J25	2544014.49	512852.13	14.21
J7	2544228.57	512925.06	0.27	J26	2544168.50	512760.59	179.16
J8	2544228.31	512924.98	0.27	J27	2544179.14	512761.44	10.68
J9	2544228.05	512924.91	0.27	J1	2544314.21	512873.88	175.75
J10	2544227.79	512924.83	0.27	S=27195平方米 合40.6亩			
J11	2544227.53	512924.76	0.27	2000国家大地坐标系，中央子午线114° 00′			
J12	2544227.27	512924.68	0.27	惠州仲恺高新区沥林镇ZEK-065-19号地块			
J13	2544227.00	512924.61	0.27				
J14	2544226.74	512924.53	0.27				
J15	2544226.48	512924.46	0.27				
J16	2544226.22	512924.39	0.27				
J17	2544225.95	512924.31	0.27				
J18	2544225.69	512924.24	0.27				
J19	2544225.43	512924.17	0.27				
J20	2544225.17	512924.10					