

宗 地 图

单位：m²


宗地代码： 441302021008GB00723

权利人名称：

所在图幅号： 2544.00-512.25

宗地面积： 11967

惠州仲恺高新区不动产登记局

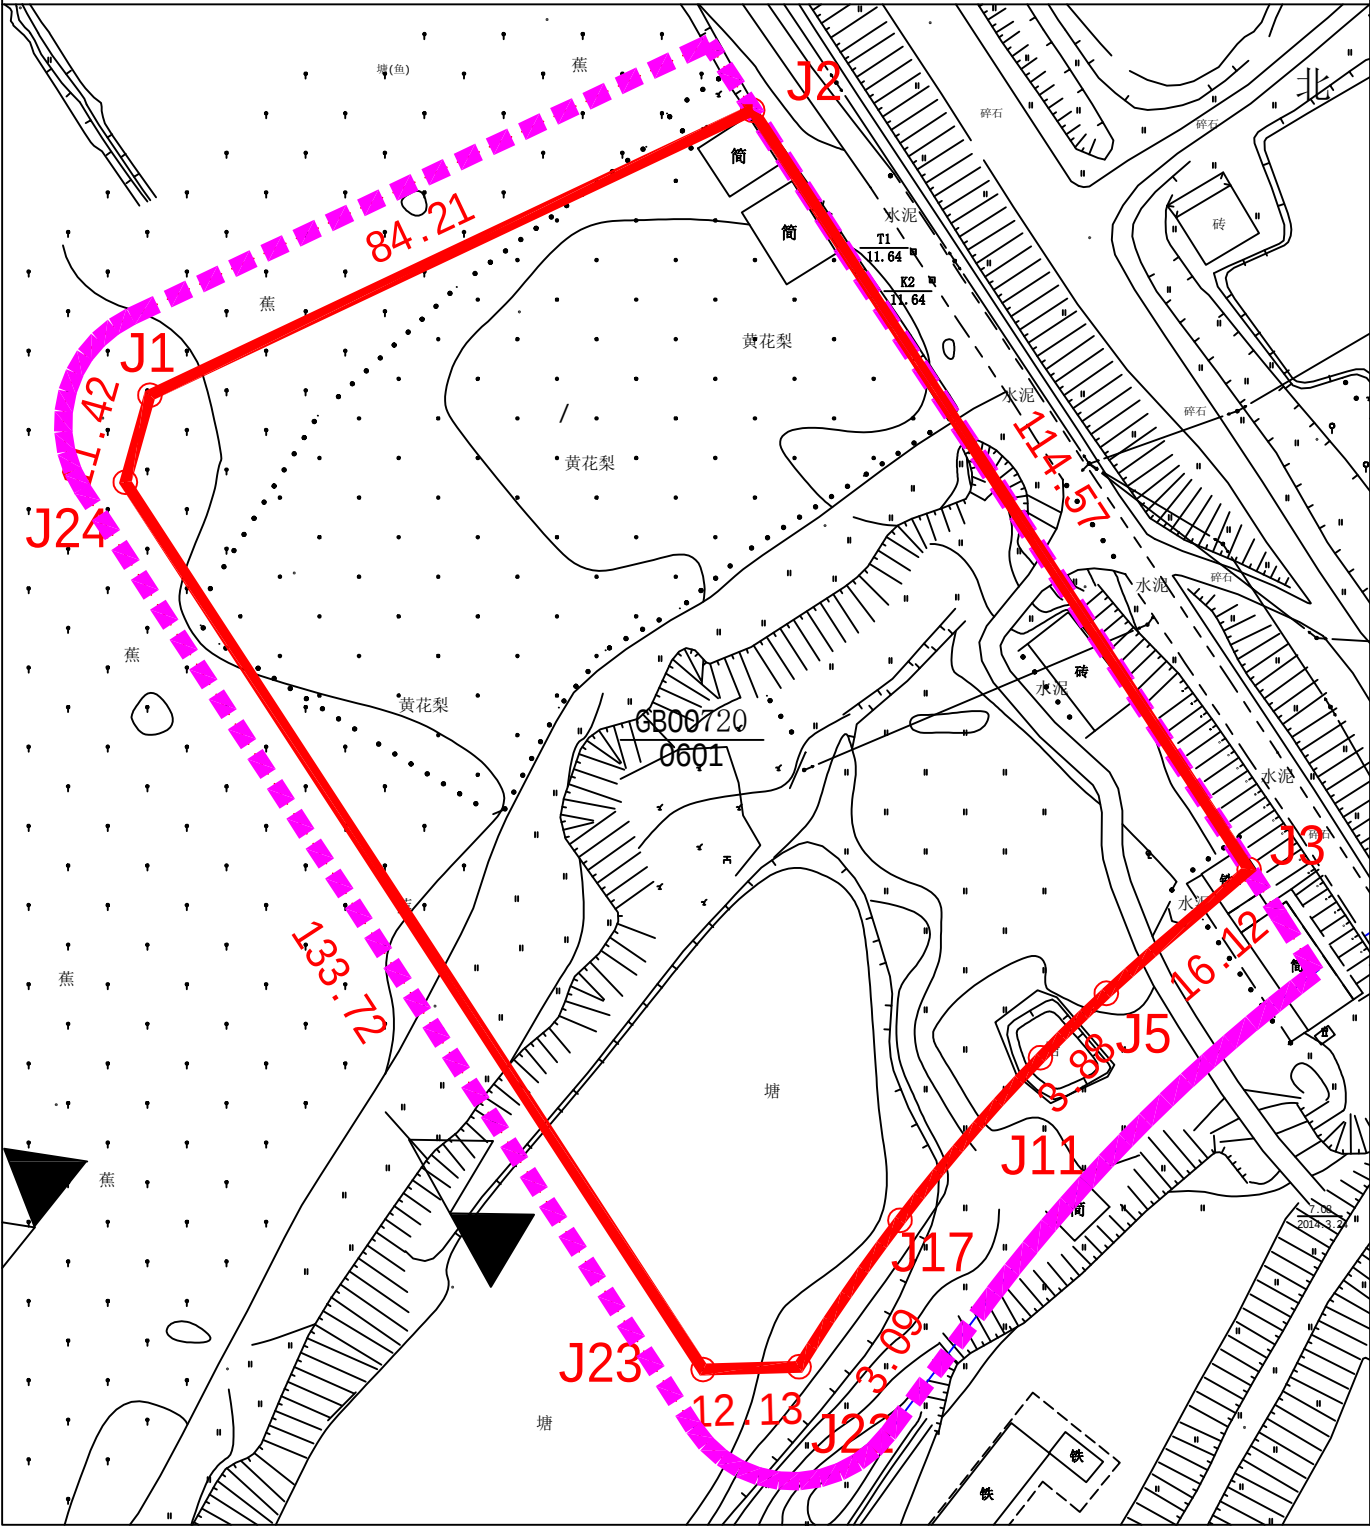

1:960

制图者：张波
审核者：艾强

制图日期： 2021年12月28日
审核日期： 2021年12月28日

界址点坐标表

界址点坐标表

点 号	X	Y	边长	点 号	X	Y	边长
J1	2544407.94	512868.31		J19	2544294.33	512956.23	
J2	2544443.93	512944.44	84.21	J20	2544291.11	512954.06	3.88
J2	2544443.93	512944.44	0.00	J21	2544287.86	512951.94	3.88
J3	2544348.04	513007.15	114.57	J22	2544285.24	512950.30	3.09
J4	2544337.59	512994.88	16.12	J23	2544284.90	512938.18	12.13
J5	2544335.02	512991.98	3.88	J24	2544396.95	512865.20	133.72
J6	2544332.41	512989.11	3.88	J1	2544407.94	512868.31	11.42
J7	2544329.74	512986.29	3.88	S=11967平方米 合18.01亩			
J8	2544327.03	512983.52	3.88	2000国家大地坐标系，中央子午线114° 00′			
J9	2544324.28	512980.79	3.88	惠州仲恺高新区沥林镇ZKE-065-20-01号地块			
J10	2544321.47	512978.11	3.88				
J11	2544318.63	512975.48	3.88				
J12	2544315.73	512972.90	3.88				
J13	2544312.80	512970.36	3.88				
J14	2544309.82	512967.88	3.88				
J15	2544306.80	512965.44	3.88				
J16	2544303.74	512963.06	3.88				
J17	2544300.64	512960.73	3.88				
J18	2544297.50	512958.45	3.88				
J19	2544294.33	512956.23					