

宗 地 图


单位: m.m<sup>2</sup>

宗地代码: 441302017016GB00001

权利人名称: /

所在图幅号: 2556.80-558.00

宗地面积: 90059平方米

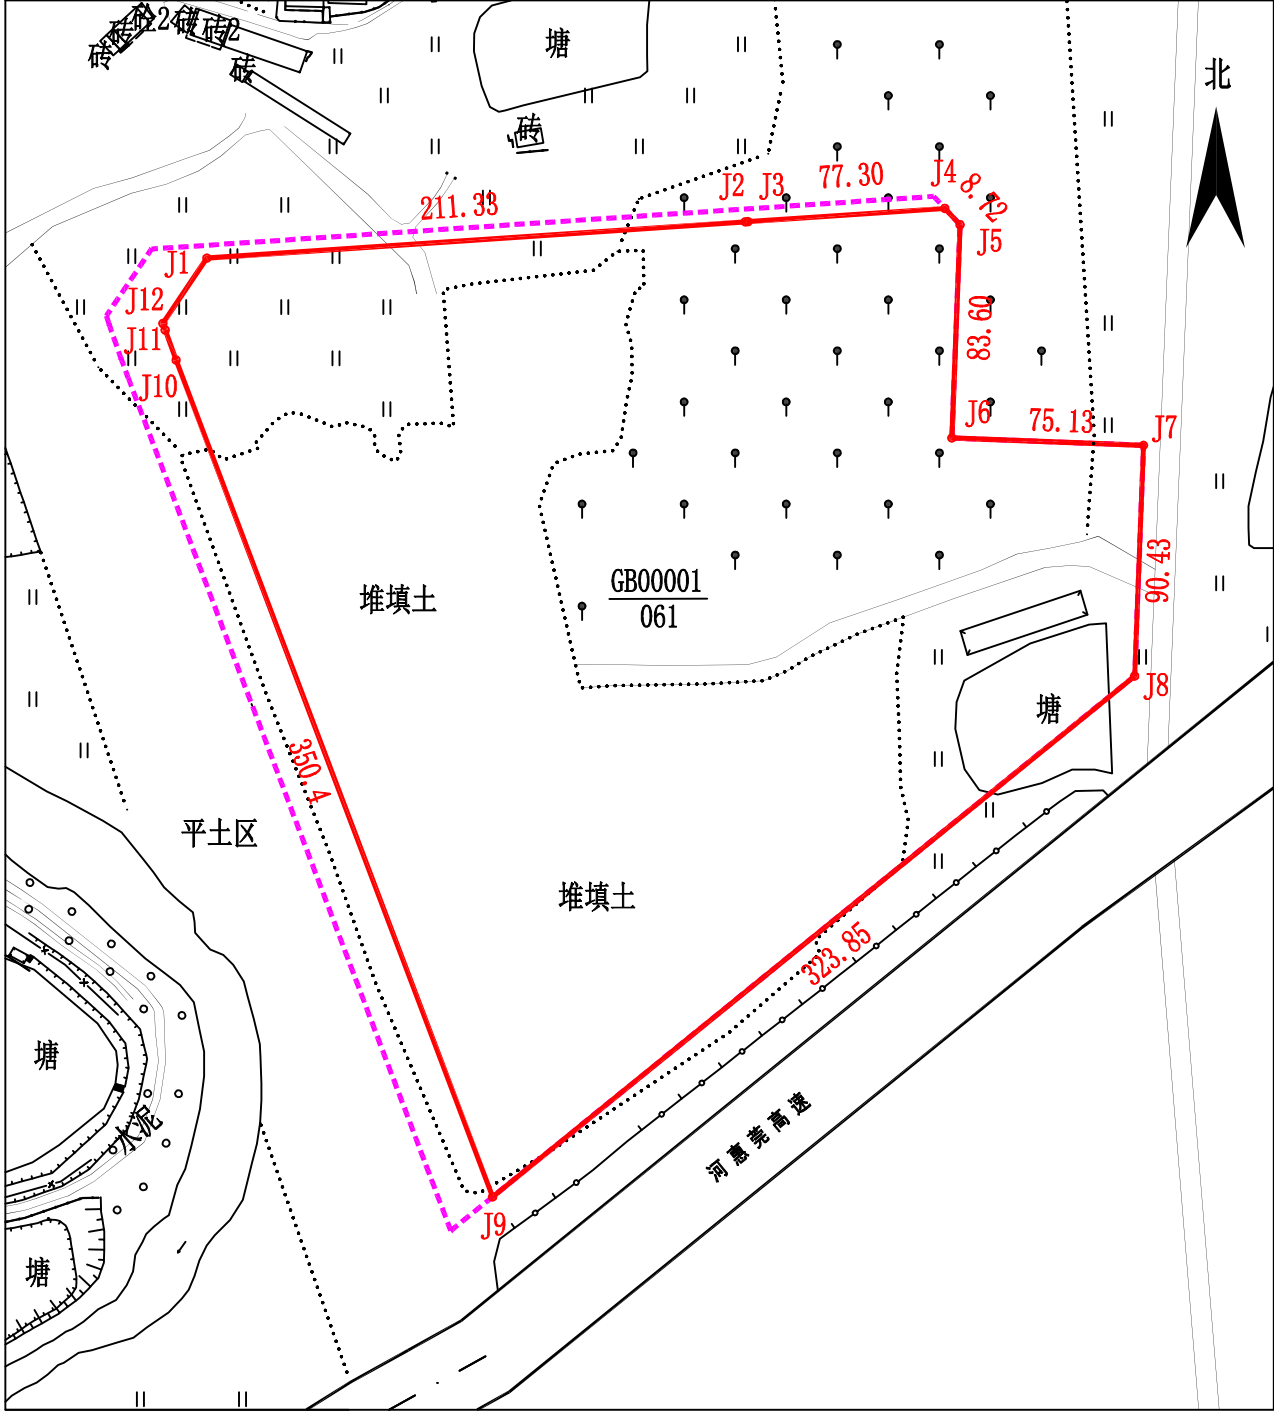

惠州仲恺高新区不动产登记局

2021年12月解析法测绘界址点  
制图日期: 2021年12月21日  
审核日期: 2021年12月21日

1:2850

绘图员: 曾慧颖  
审核员: 敖 军

界址点坐标表

| 点 号                          | X            | Y           | 边 长     |
|------------------------------|--------------|-------------|---------|
| J1                           | 2556865. 720 | 558301. 207 |         |
| J2                           | 2556879. 923 | 558512. 062 | 211. 33 |
| J3                           | 2556879. 997 | 558513. 153 | 1. 09   |
| J4                           | 2556885. 192 | 558590. 275 | 77. 30  |
| J5                           | 2556878. 799 | 558596. 206 | 8. 72   |
| J6                           | 2556795. 255 | 558593. 014 | 83. 60  |
| J7                           | 2556792. 385 | 558668. 089 | 75. 13  |
| J8                           | 2556702. 026 | 558664. 620 | 90. 43  |
| J9                           | 2556498. 031 | 558413. 092 | 323. 85 |
| J10                          | 2556825. 773 | 558289. 134 | 350. 40 |
| J11                          | 2556837. 549 | 558284. 829 | 12. 54  |
| J12                          | 2556840. 126 | 558283. 952 | 2. 72   |
| J1                           | 2556865. 720 | 558301. 207 | 30. 87  |
| S=90059平方米 合135. 0884亩       |              |             |         |
| 2000国家大地坐标系，中央子午线114° 00′    |              |             |         |
| 惠州仲恺高新区东江高新科技产业园DXN-02-04号地块 |              |             |         |