

宗 地 图


单位: $\text{m} \cdot \text{m}^2$

宗地代码: 441302014001GB11860

权利人名称: /

所在图幅号: 2549.60-534.50

宗地面积: 21525

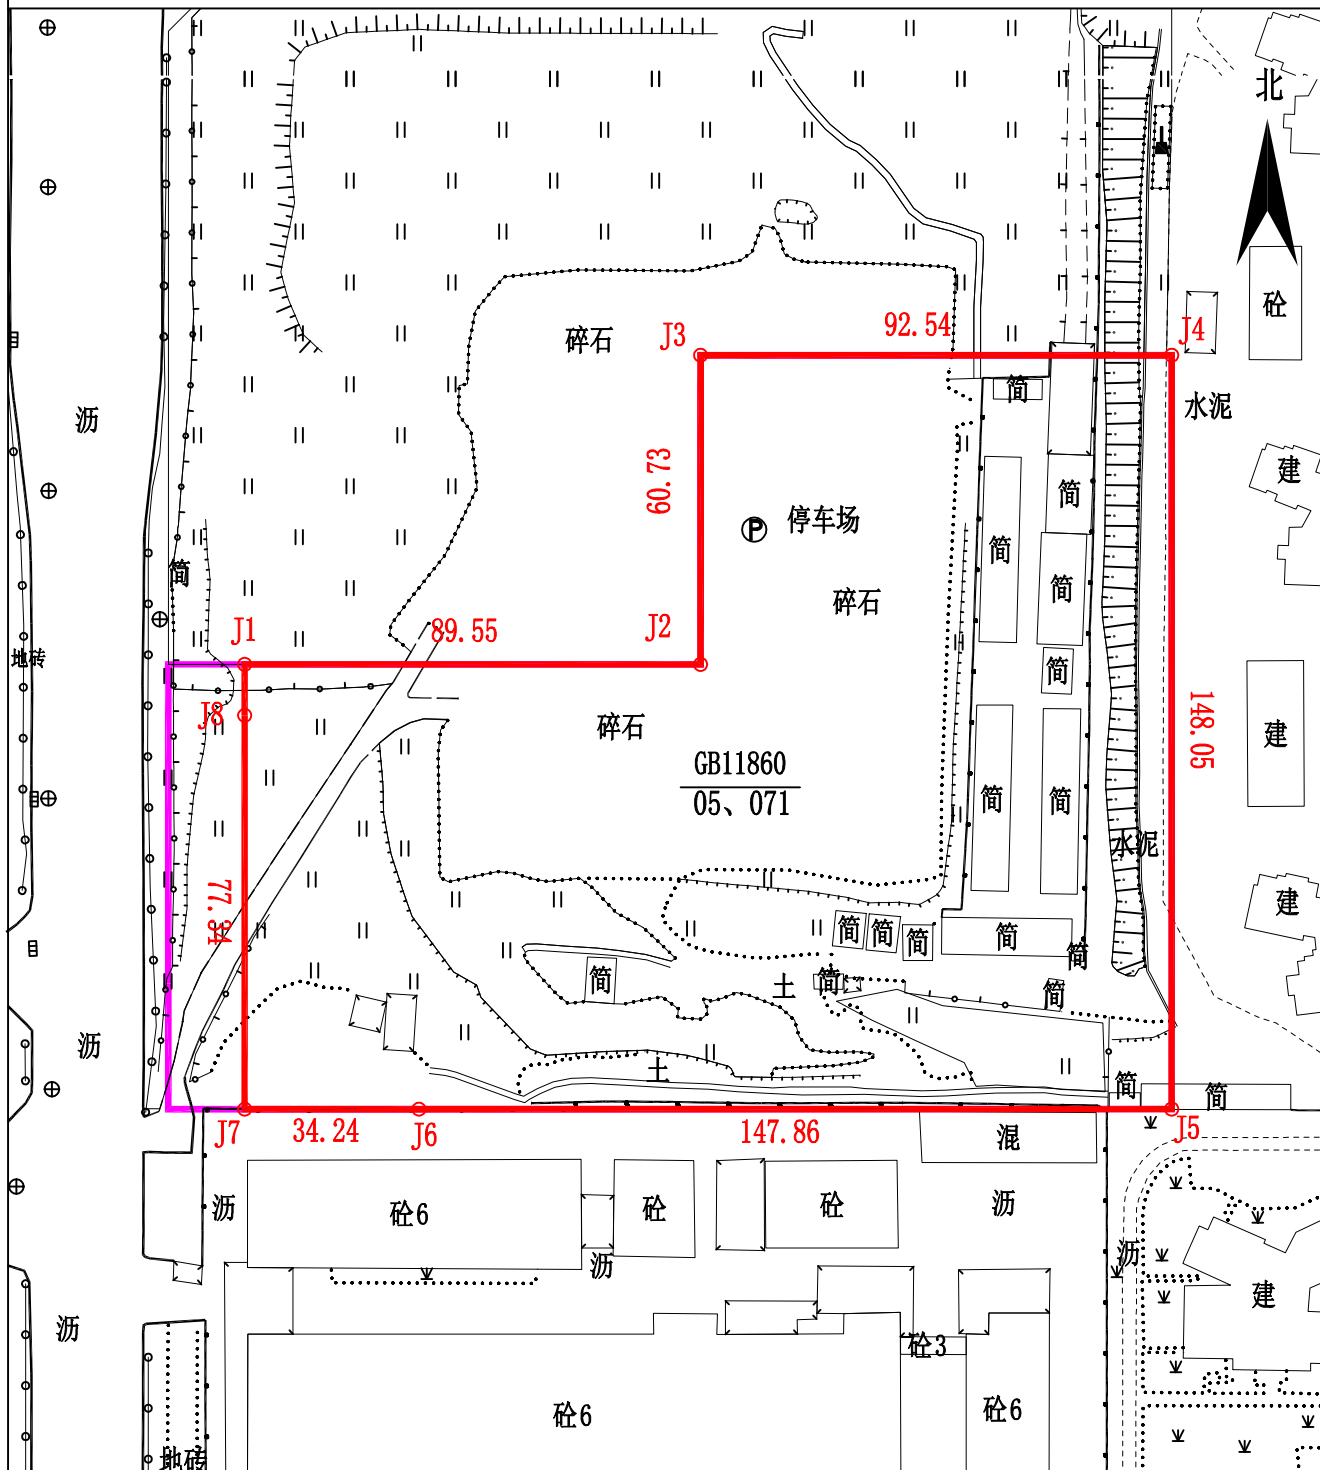

惠州仲恺高新区不动产登记局

2022年9月解析法测绘界址点

制图日期: 2022年9月27日

审核日期：2022年9月27日

1:1550

绘图员：曾慧颖

审核员：敖 军

界址点坐标表

点 号	X	Y	边 长
J1	2550008.096	534495.186	89.55
J2	2550008.096	534584.739	
J3	2550068.822	534584.739	60.73
J4	2550068.822	534677.284	92.54
J5	2549920.771	534677.286	148.05
J6	2549920.753	534529.422	147.86
J7	2549920.753	534495.187	34.24
J8	2549998.095	534495.186	77.34
J1	2550008.096	534495.186	10.00
S=21525 平方米 合32.2856亩			
2000国家大地坐标系，中央子午线114° 00′			
惠州仲恺高新区惠环街道ZKA-072-01-03号地块			