

# 宗地图

地籍图号:


单位: 米、平方米

宗地编号

单位名称

惠东县人民政府

北

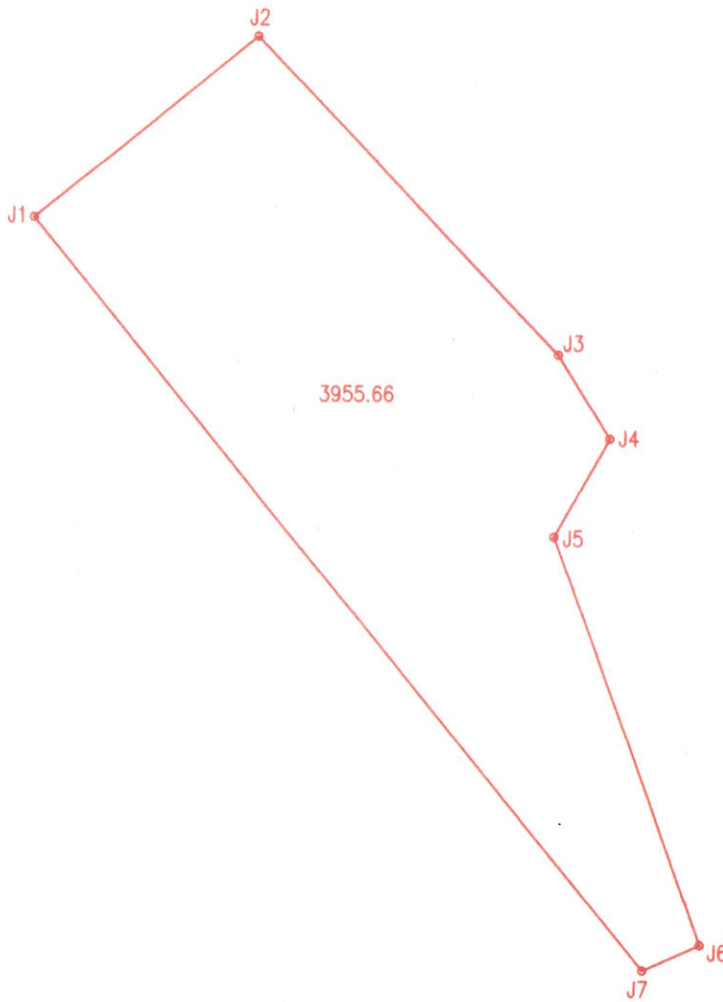

界址点坐标表

| 点号                     | X           | Y          | 边长     |
|------------------------|-------------|------------|--------|
| J1                     | 2532157.361 | 561391.623 | 37.83  |
| J2                     | 2532181.186 | 561421.014 | 57.66  |
| J3                     | 2532139.320 | 561460.665 | 13.03  |
| J4                     | 2532128.206 | 561467.471 | 14.83  |
| J5                     | 2532115.244 | 561460.266 | 57.23  |
| J6                     | 2532061.409 | 561479.687 | 8.29   |
| J7                     | 2532058.101 | 561472.082 | 127.77 |
| J1                     | 2532157.361 | 561391.623 |        |
| S=3955.66 平方米 合5.9335亩 |             |            |        |



2000国家大地坐标系 (Lo=114°)

宗地面积: 3955.66m<sup>2</sup>

比例: 1:1000

绘图日期: 2022年4月