

宗 地 图

单位: m.m²


宗地代码: 441302021008GB00734

土地权利人:

所在图幅号: 2544.75-514.25

宗地面积: 7486

惠州仲恺高新区不动产登记局

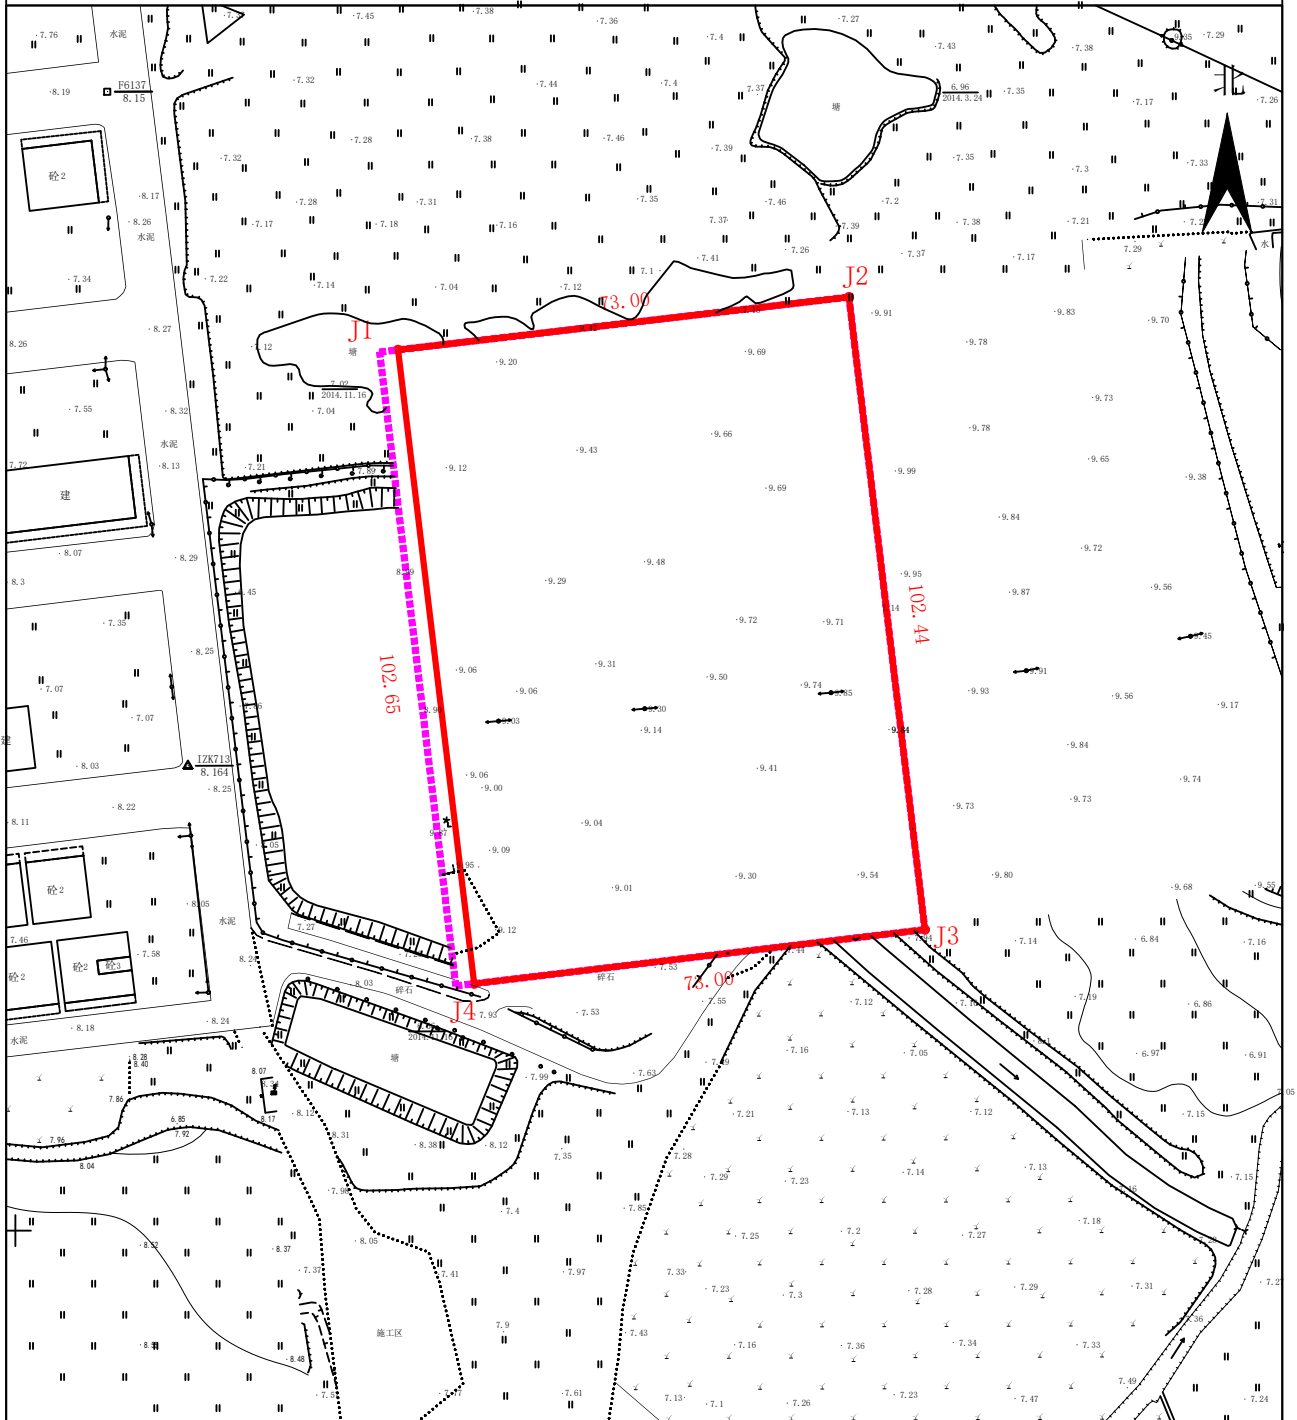

制图日期: 2022年9月28日
审核日期: 2022年9月28日

1:1140

制图者: 张波
审核者: 彭海驹

界址点坐标表

点 号	X	Y	边长
J1	2544936. 62	514330. 53	
			73. 00
J2	2544945. 11	514403. 04	
			102. 44
J3	2544843. 41	514415. 26	
			73. 00
J4	2544834. 70	514342. 78	
			102. 65
J1	2544936. 62	514330. 53	
S=7486平方米 合11. 23亩			
2000国家大地坐标系，中央子午线114° 00′			
惠州仲恺高新区沥林镇ZKE-057-02-02-01号地块			