549.585 2553.475

549.835 2553.475

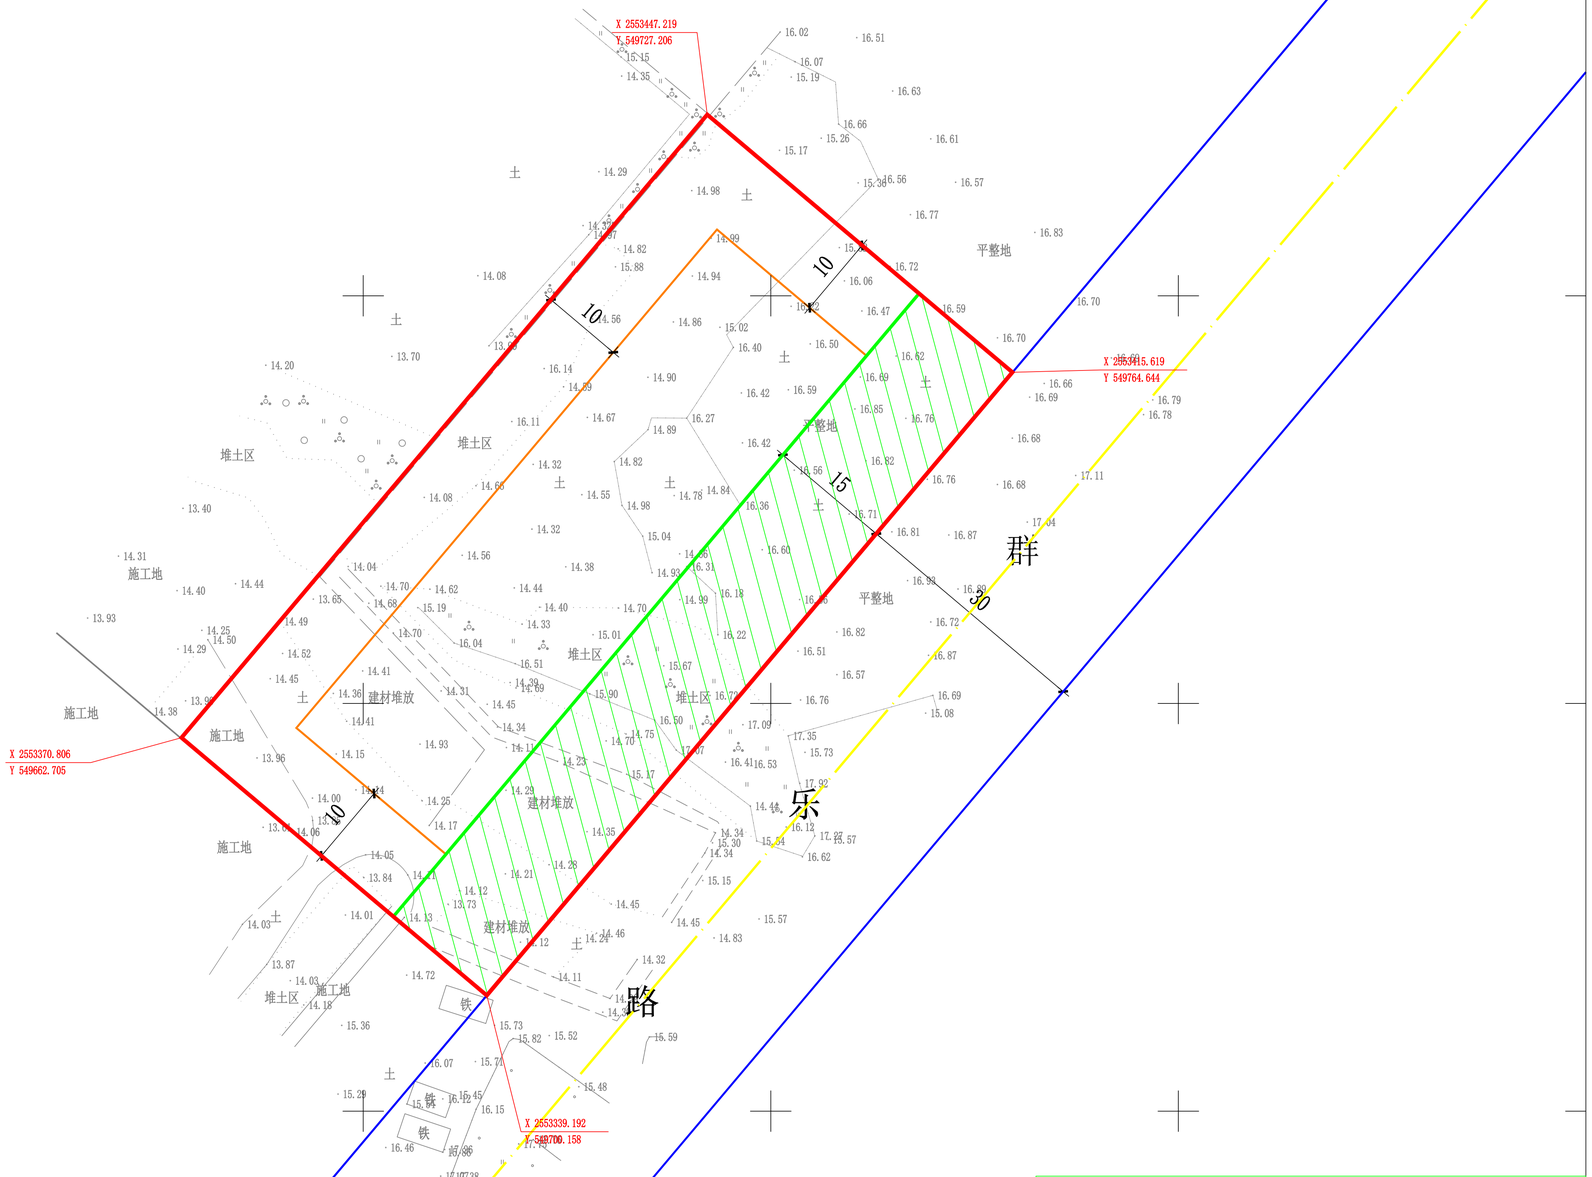

图 例

- 用地红线
- 规划道路用地范围
- 绿化用地范围
- 建筑红线
- 城市规划道路干道
- 城市规划道路中线

建设用地红线界限图

用地单位	惠州市惠城区自然资源局(挂牌)		
土地坐落	惠州市马安中心区北部片区JD37-09-08-01地块		
土地用途	工业用地		
用地总面积	4900平方米	规划道路用地面积	
宗地使用权面积	3401平方米	道路绿化用地面积	1499平方米
勘 测 人	梁铭	勘测日期	2023年2月27日
备 注			

2553.275 549.585

2553.275 549.835

出图单位：惠州市惠城区自然资源勘察测绘院

2000国家大地坐标系，中央子午线114度

比例尺 1:500

绘图日期：2023年2月28日