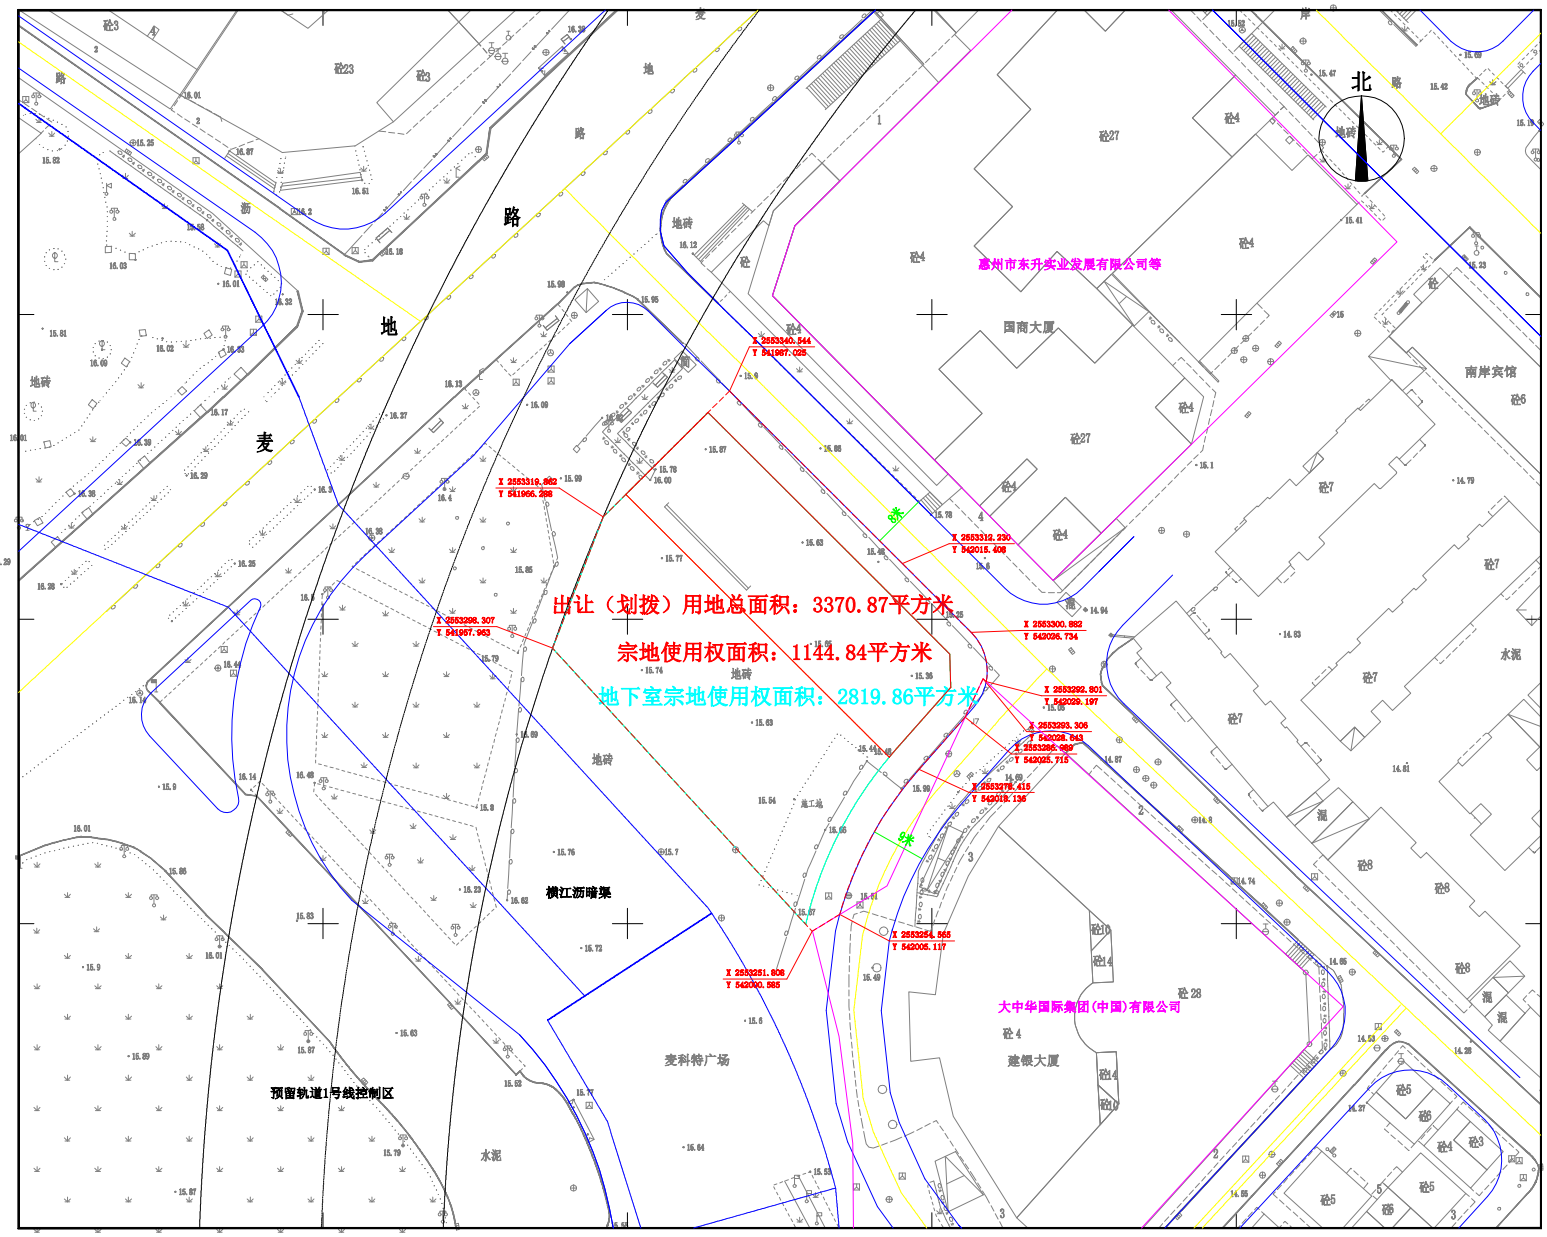
北
惠州市东升实业发展有限公司等
国商大厦
南岸宾馆
出让（划拨）用地总面积：3370.87平方米
宗地使用权面积：1144.84平方米
地下室宗地使用权面积：2819.86平方米
横江沥暗渠
麦科特广场
大中华国际集团(中国)有限公司
建银大厦
预留轨道1号线控制区
X 2553340.544
Y 541967.025
X 2553319.882
Y 541956.298
X 2553298.307
Y 541967.963
X 2553312.230
Y 542015.408
X 2553300.882
Y 542026.734
X 2553292.801
Y 542029.197
X 2553293.305
Y 542028.843
X 2553286.269
Y 542025.715
X 2553278.415
Y 542019.135
X 2553254.565
Y 542005.117
X 2553251.808
Y 542000.585