# 宗地图

地籍图号：　　单位：米、平方米

| 宗地编号 | | 单位名称 | 惠东县人民政府 |
|---|---|---|---|

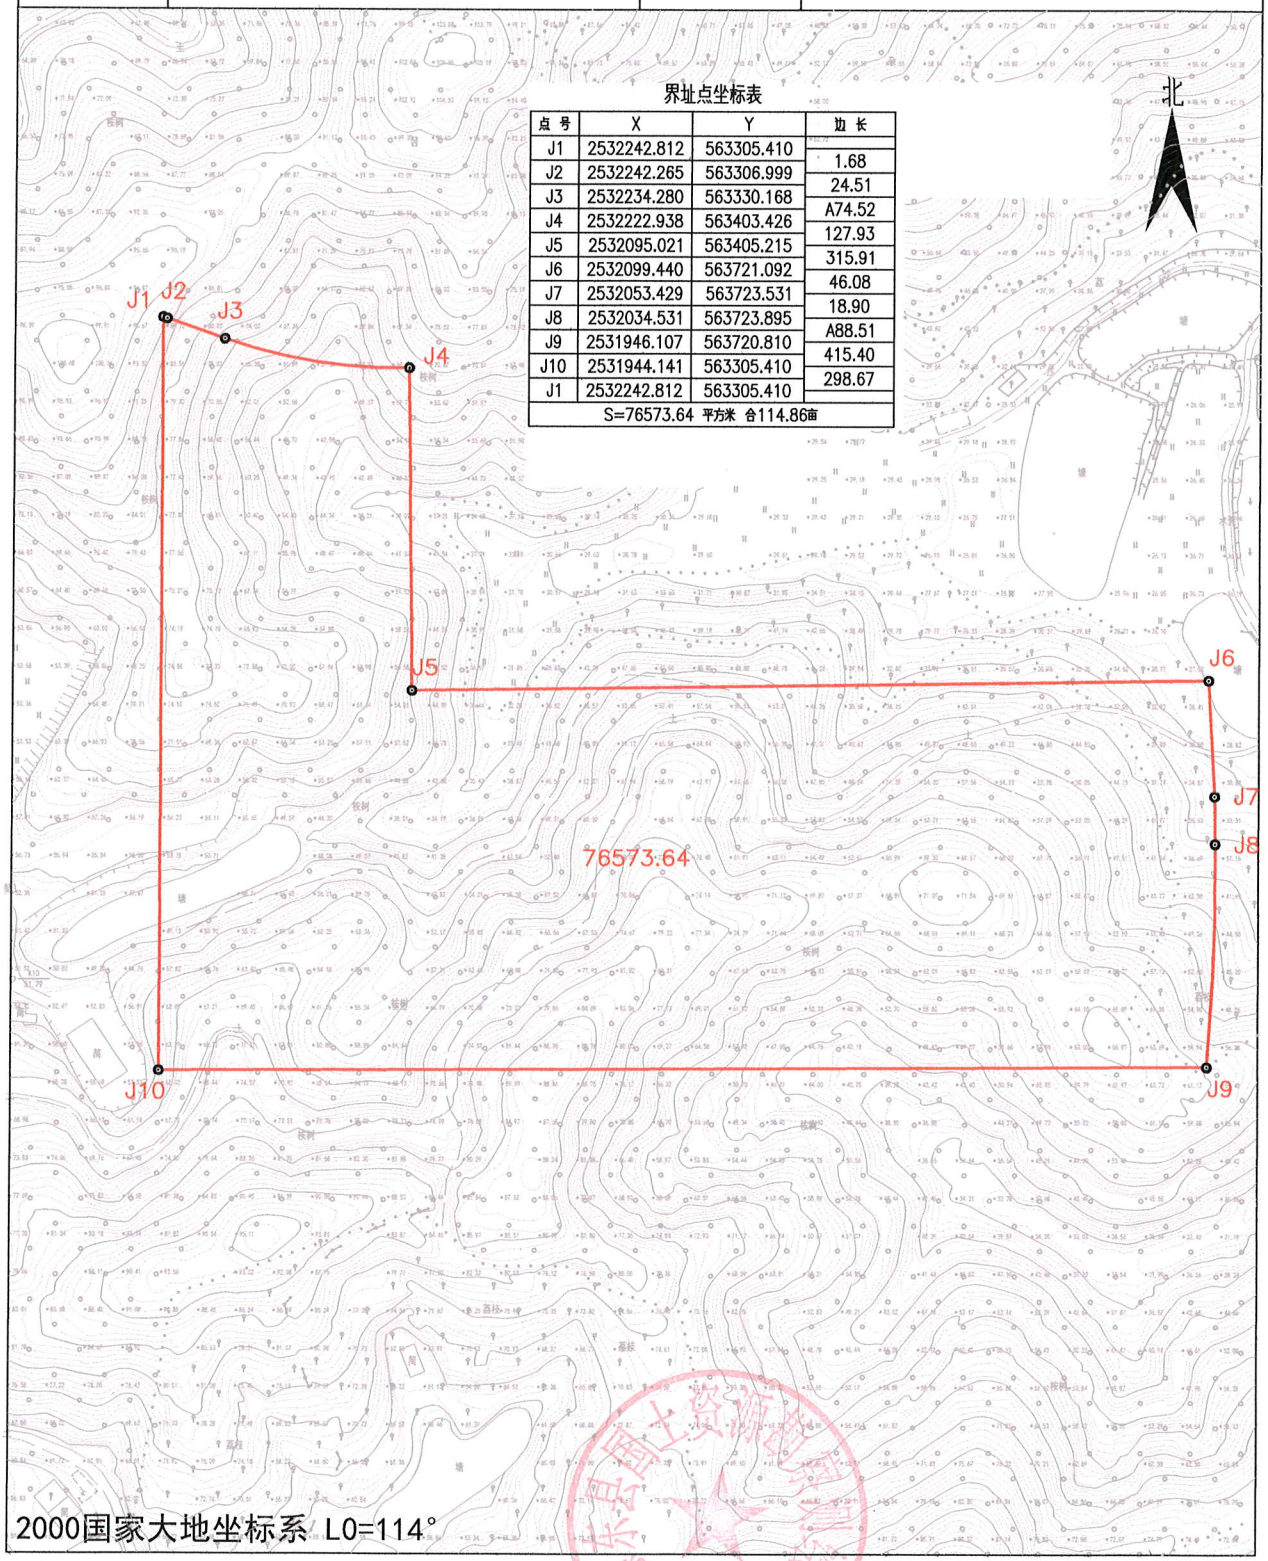


界址点坐标表

| 点号 | X | Y | 边长 |
|---|---|---|---|
| J1 | 2532242.812 | 563305.410 | |
| J2 | 2532242.265 | 563306.999 | 1.68 |
| J3 | 2532234.280 | 563330.168 | 24.51 |
| J4 | 2532222.938 | 563403.426 | A74.52 |
| J5 | 2532095.021 | 563405.215 | 127.93 |
| J6 | 2532099.440 | 563721.092 | 315.91 |
| J7 | 2532053.429 | 563723.531 | 46.08 |
| J8 | 2532034.531 | 563723.895 | 18.90 |
| J9 | 2531946.107 | 563720.810 | A88.51 |
| J10 | 2531944.141 | 563305.410 | 415.40 |
| J1 | 2532242.812 | 563305.410 | 298.67 |
| S=76573.64 平方米 合114.86亩 | | | |

宗地面积:76573.64 ㎡　　比例 1:3000　　绘图日期：2021年7月12日