554.308 554.558
2585.537 2585.537

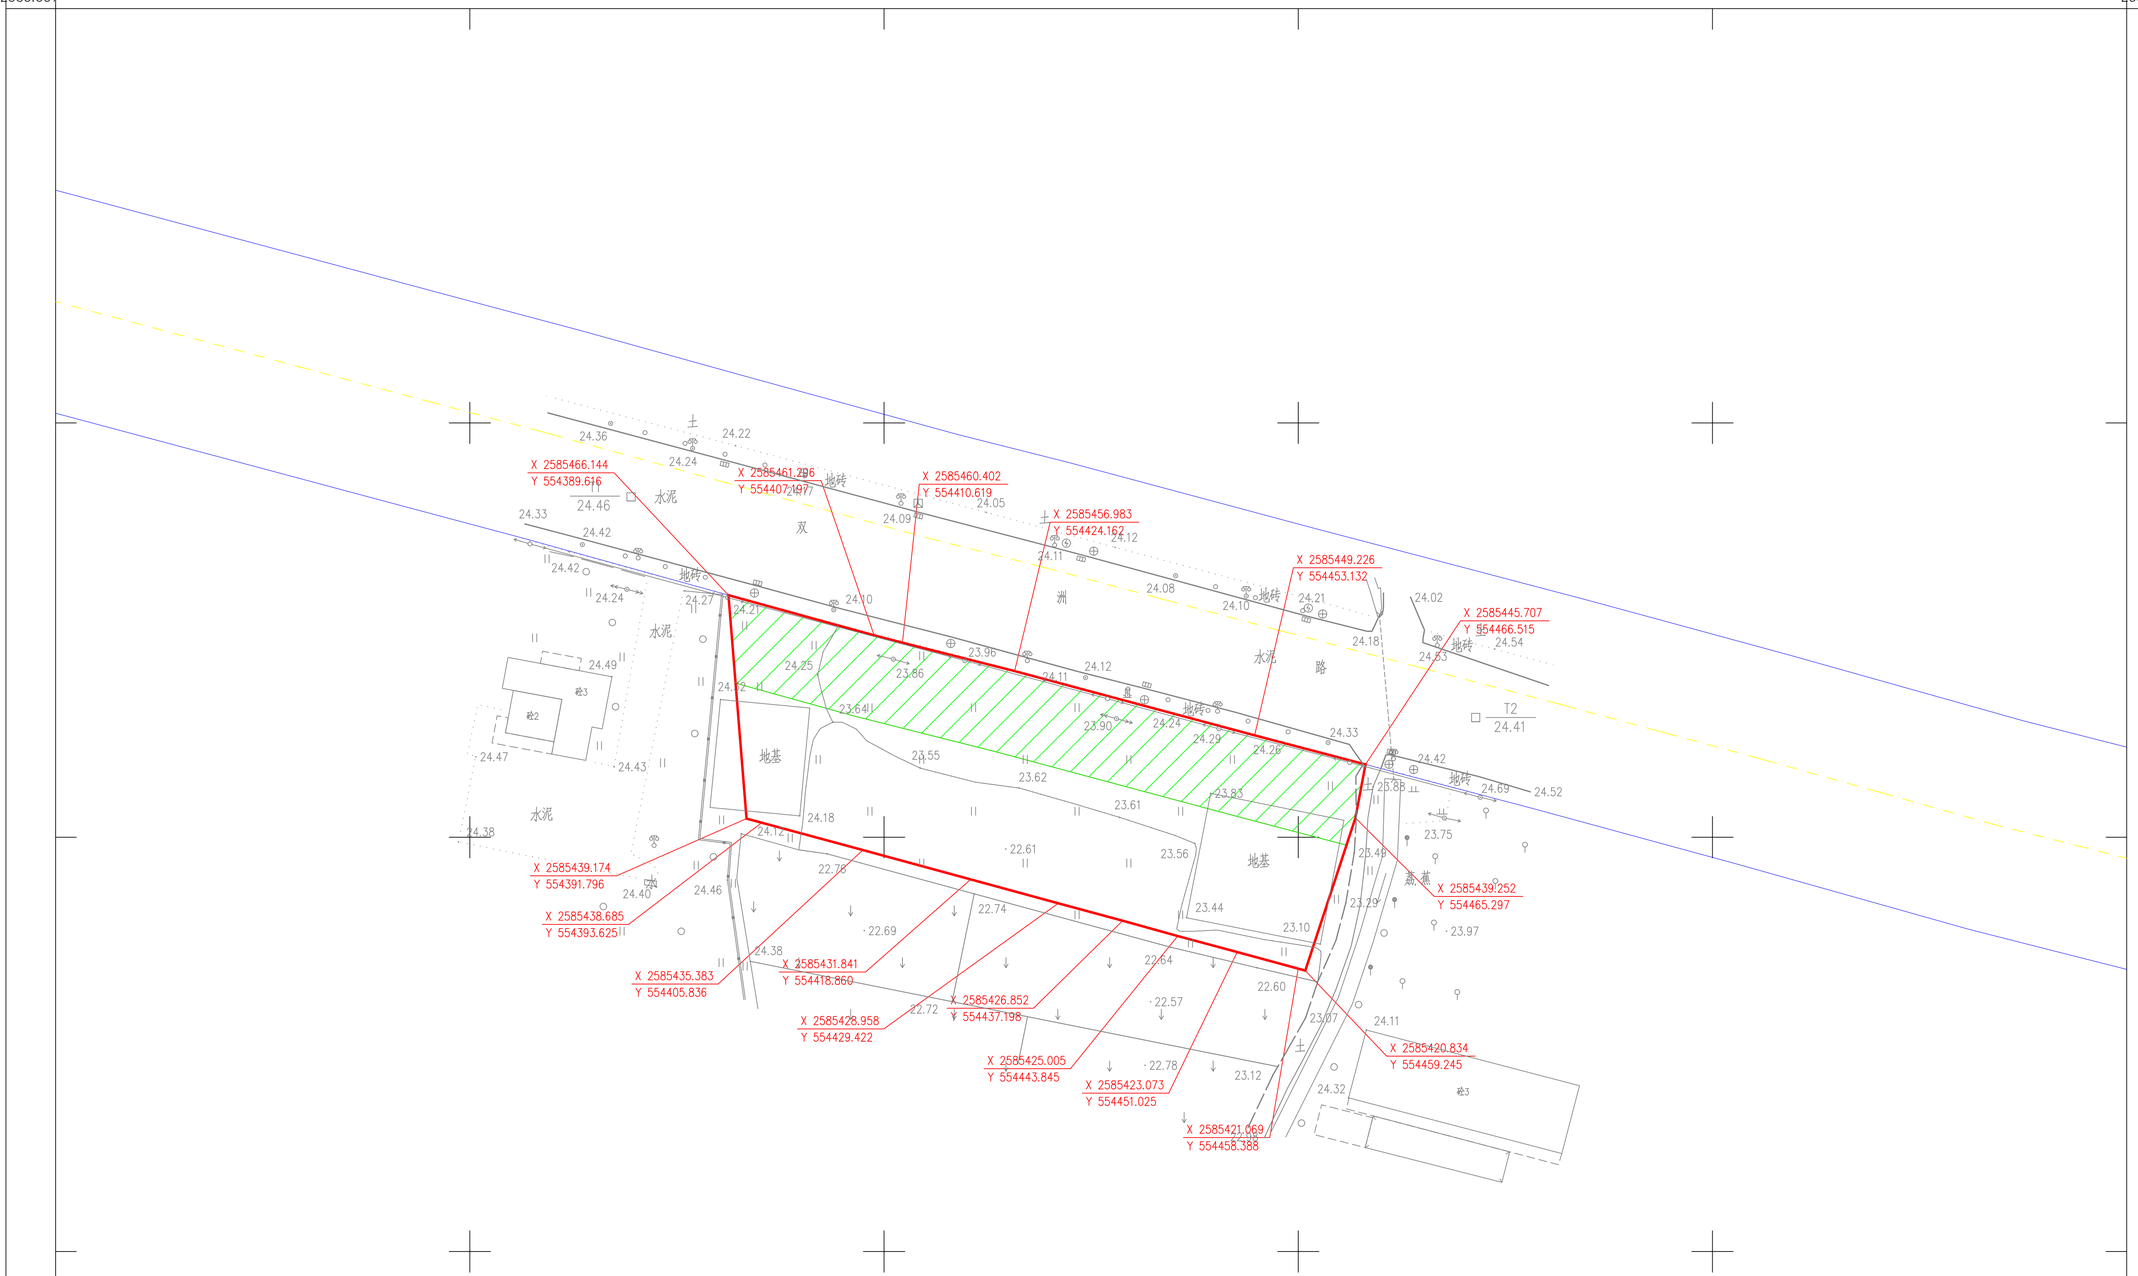

图 例

- 用地红线
- 规划道路用地范围
- 绿化用地范围
- 建筑红线
- 城市规划道路干道
- 城市规划道路中线

建设用地红线界限图

用地单位	惠州市惠城区自然资源局(挂牌)		
土地坐落	惠城区芦洲镇镇区LZ03-15-01地块		
土地用途	公共设施用地		
用地总面积	1924.00平方米	规划道路用地面积	
宗地使用权面积	1142.87平方米	道路绿化用地面积	781.13平方米
勘 测 人	陈小辉	勘测日期	2022年4月22日
备 注			

2585.337 2585.337
554.308 554.558

出图单位：惠州市惠城区自然资源勘察测绘院
2000国家大地坐标系，中央子午线114度

比例尺 1:500

绘图日期：2022年4月27日