


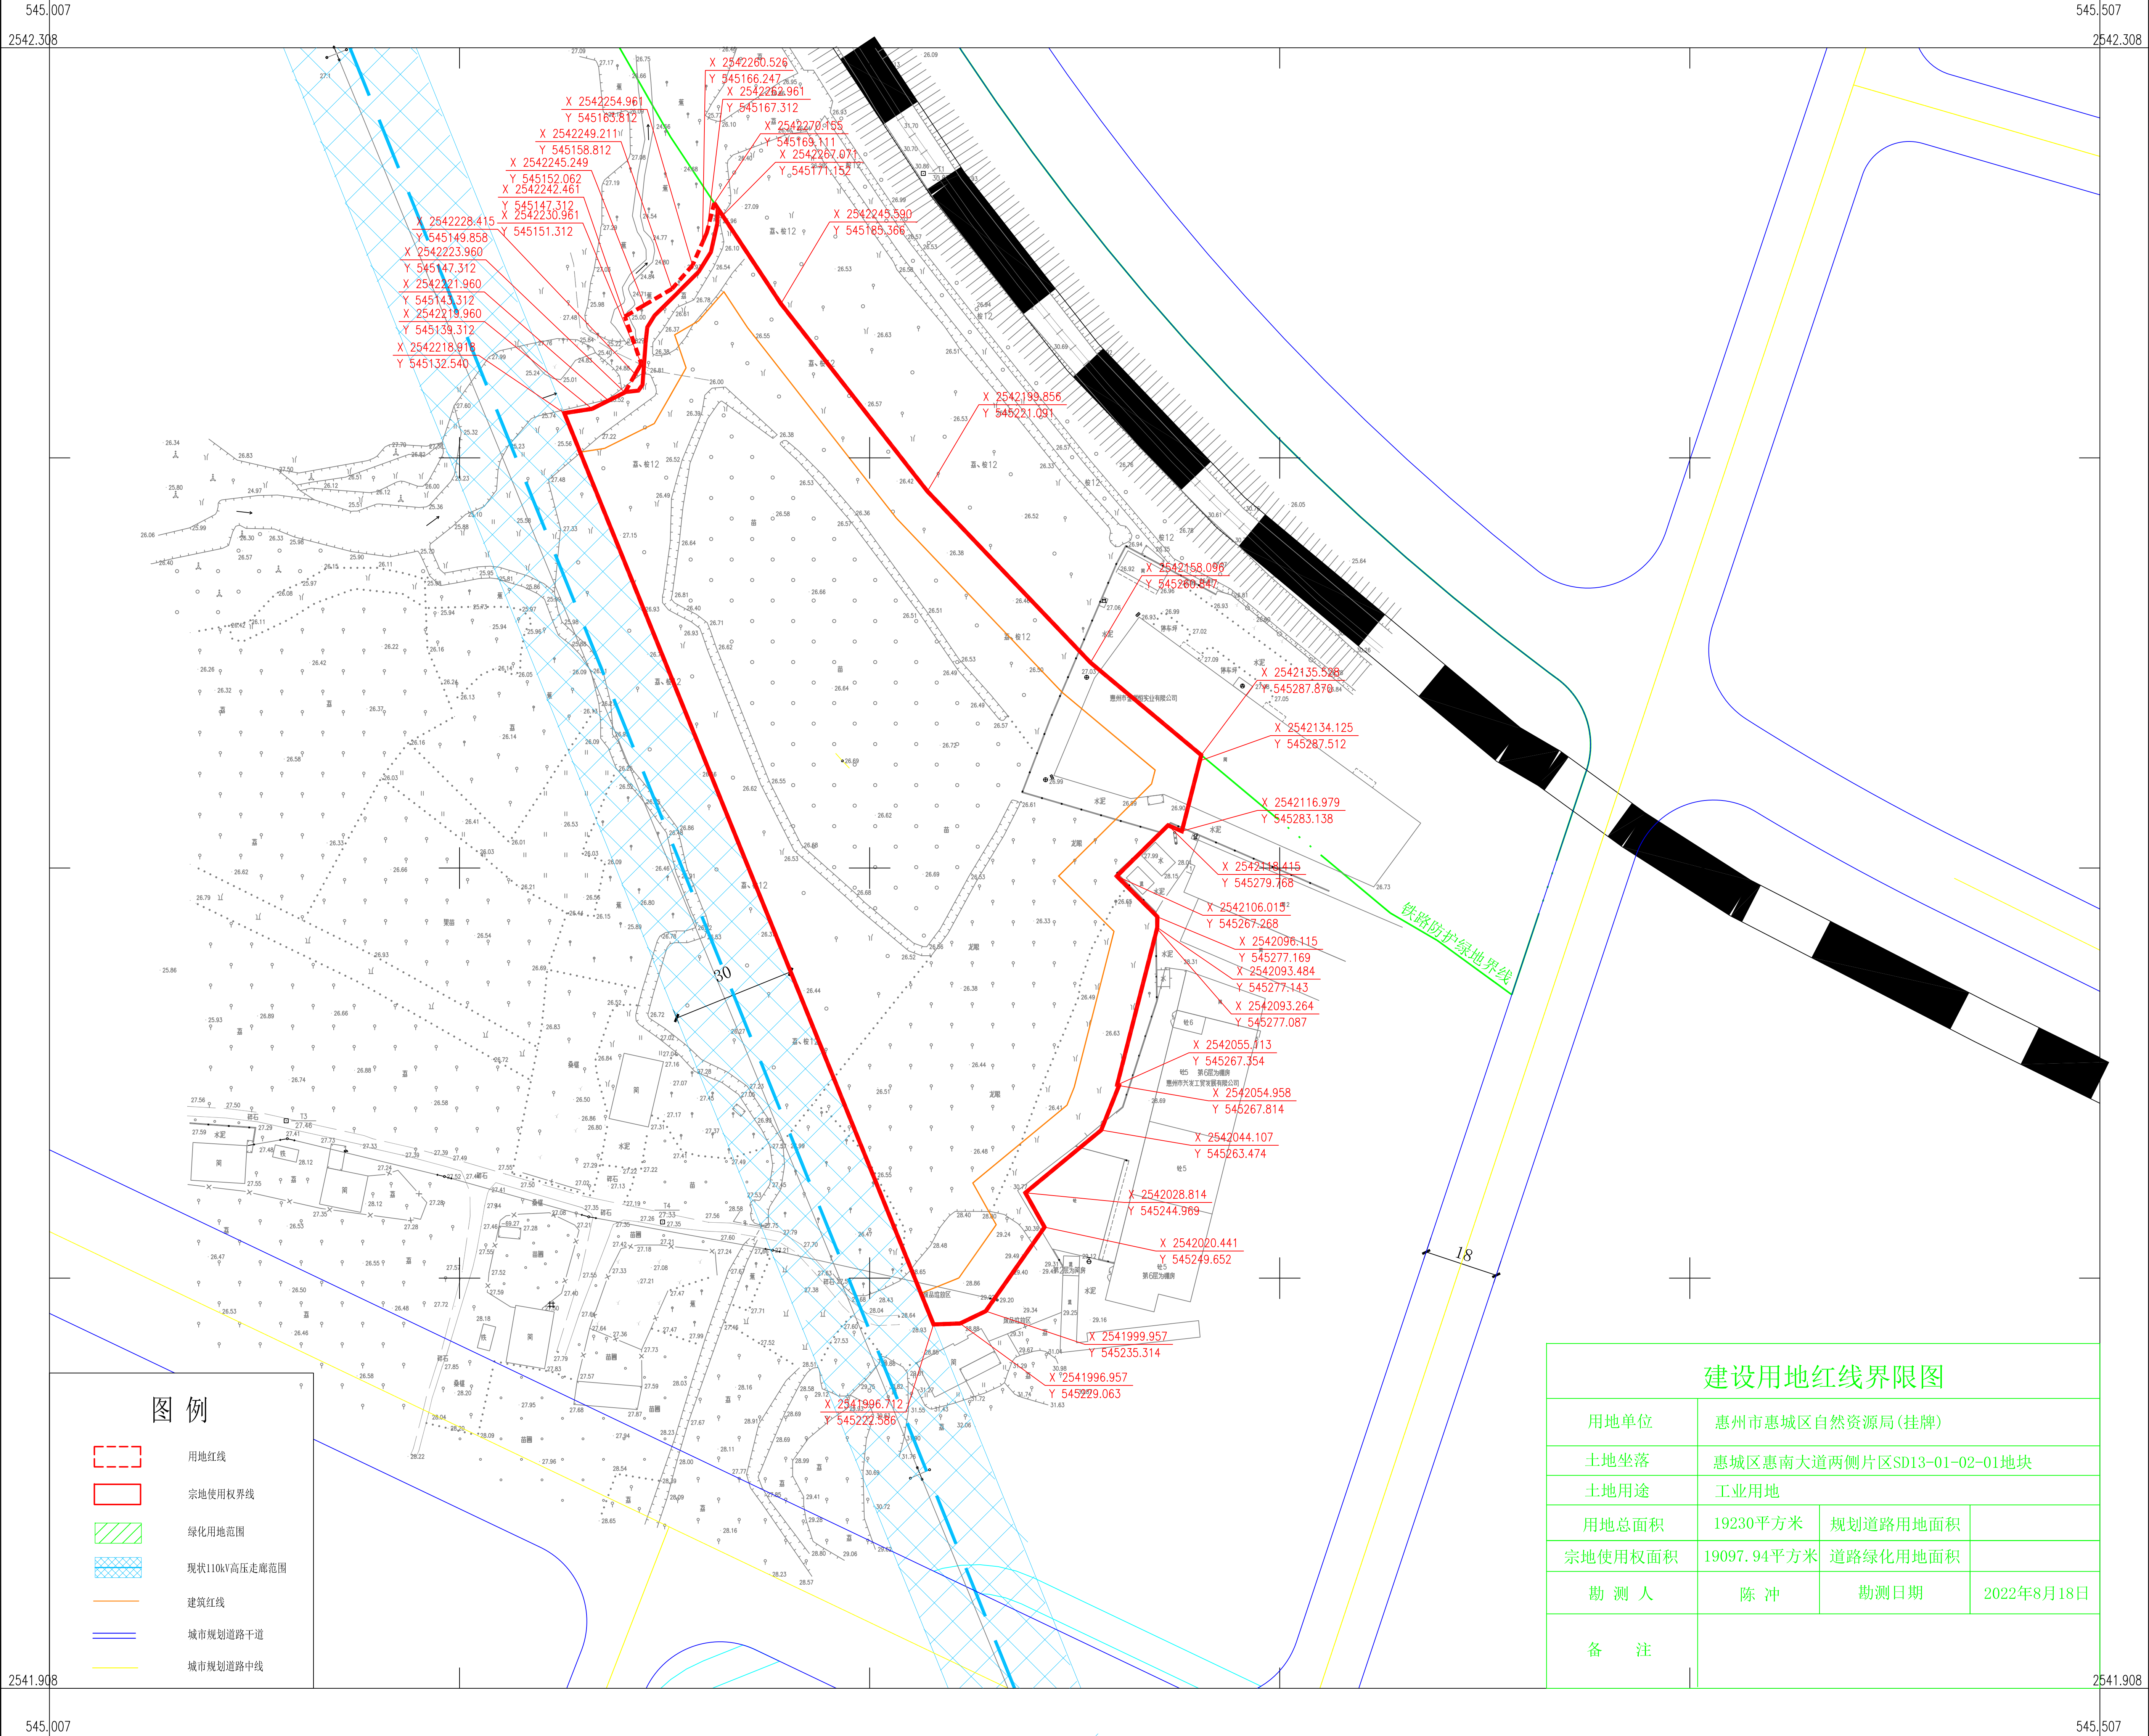

图例



用地红线



宗地使用界线



绿化用地范围



现状110kV高压走廊范围



建筑红线



城市规划道路干道



城市规划道路中线

建设用地红线界限图

用地单位	惠州市惠城区自然资源局(挂牌)		
土地坐落	惠城区惠南大道两侧片区SD13-01-02-01地块		
土地用途	工业用地		
用地总面积	19230平方米	规划道路用地面积	
宗地使用权面积	19097.94平方米	道路绿化用地面积	
勘测人	陈冲	勘测日期	2022年8月18日
备注			